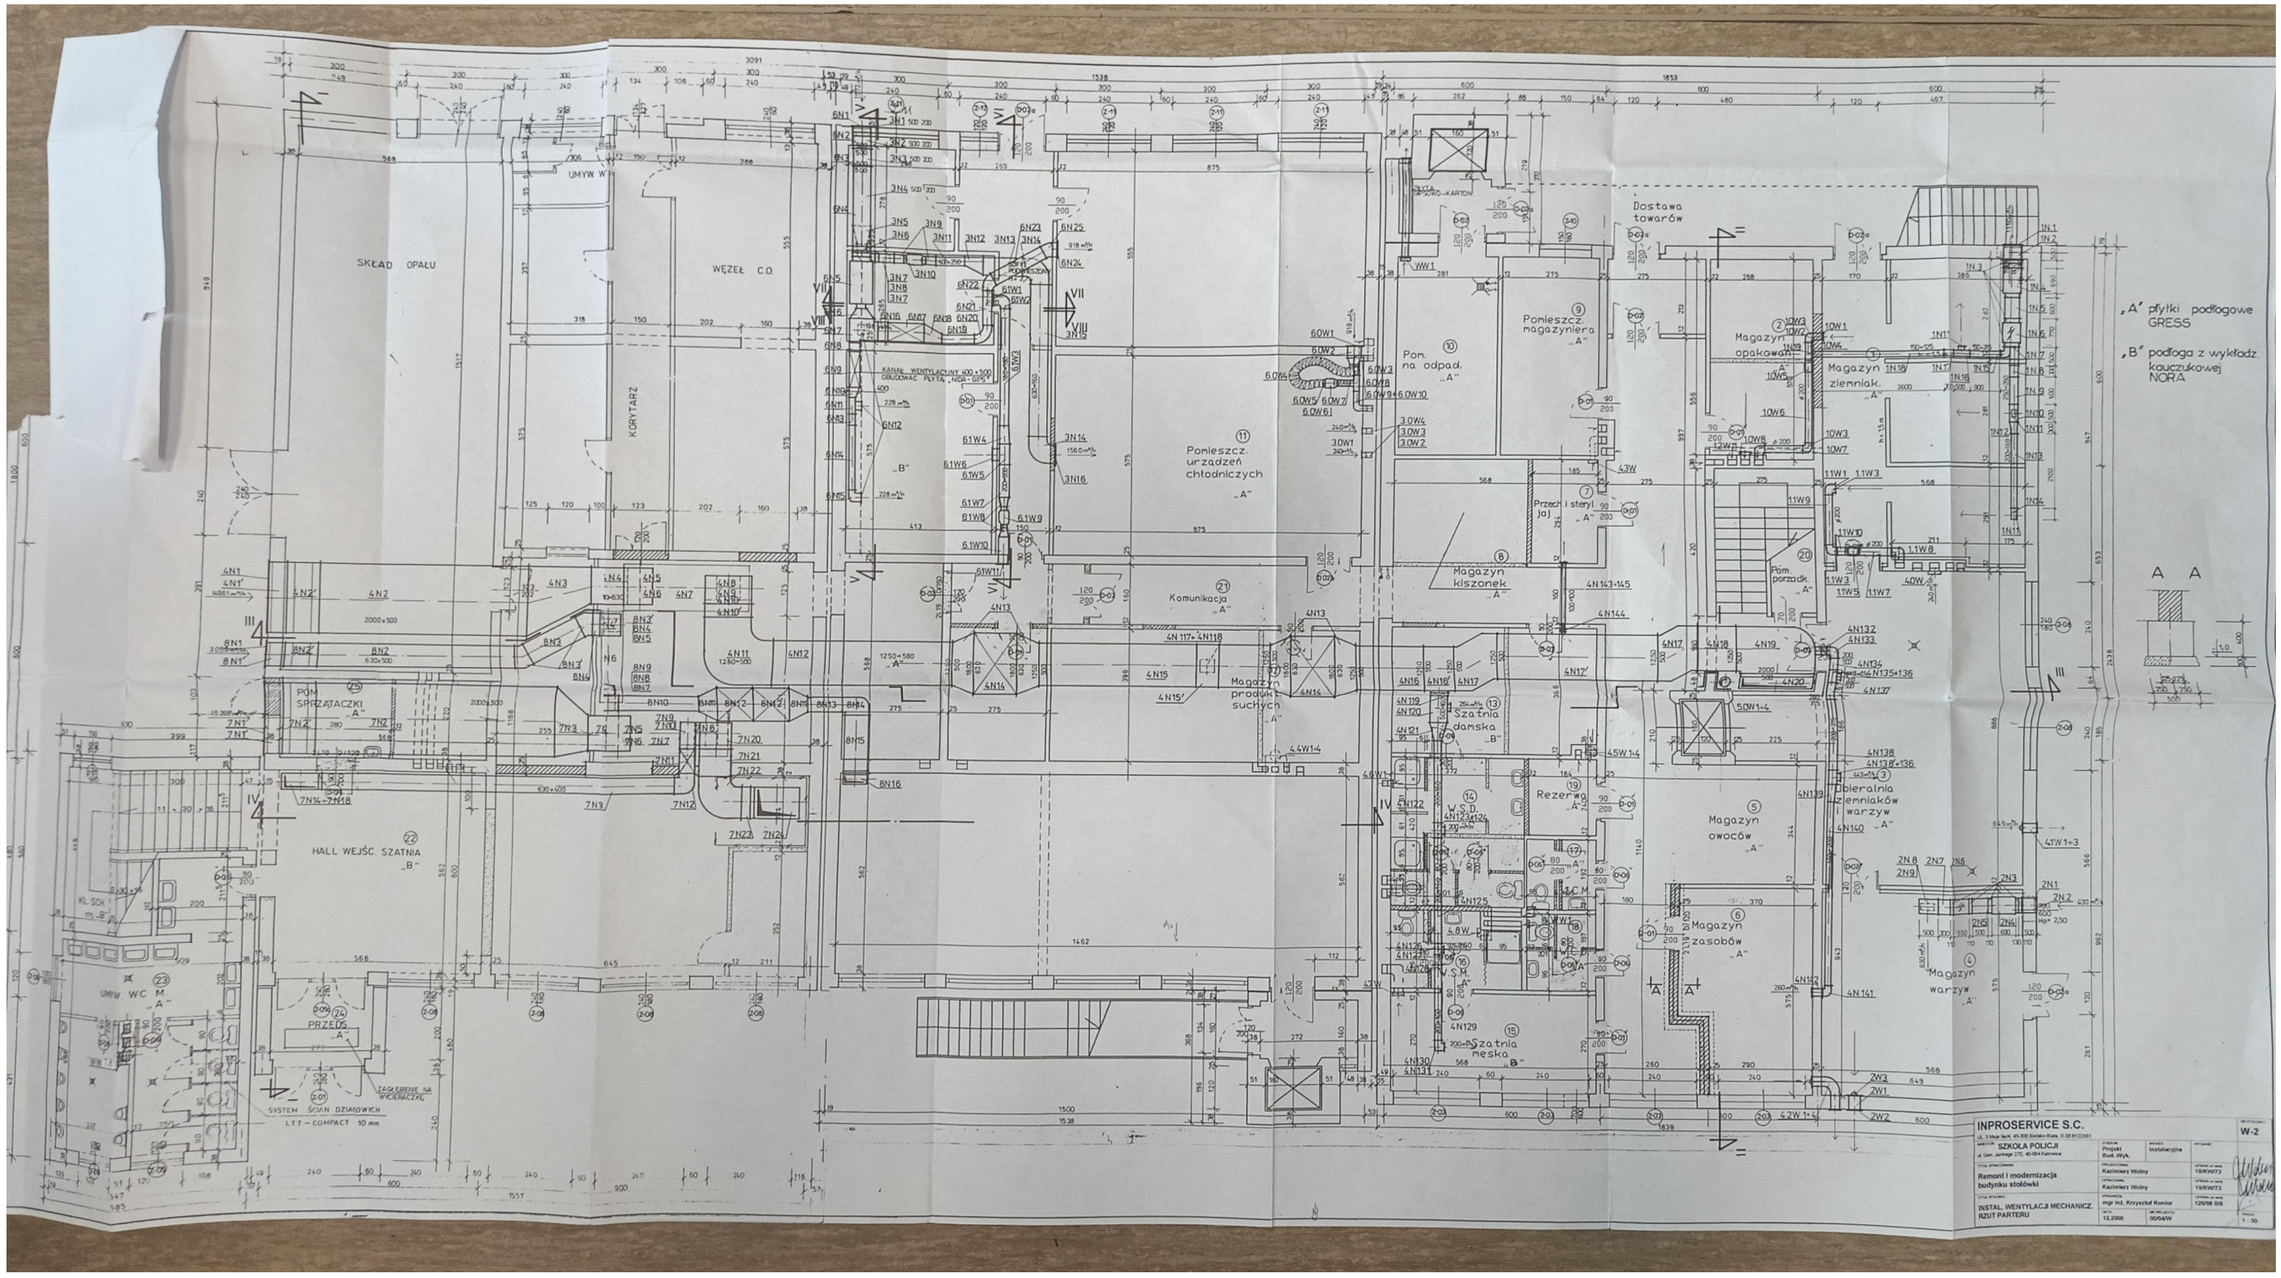

SKŁAD OPAŁU
WĘZEŁ C.O.
KORYTARZ
UMYW. W.
Pomieszcz. urządzeń chłodniczych „A"
Komunikacja „A"
Magazyn produkt. suchych „A"
Pom. na odpad. „A"
Pomieszcz. magazyniera „A"
Dostawa towarów
Magazyn opakowań „A"
Magazyn ziemniak. „A"
Przech. i steryl. jaj „A"
Magazyn kiszonek „A"
Pom. porządk. „A"
Szatnia damska „B"
Rezerwa „A"
Magazyn owoców „A"
Magazyn zasobów „A"
Magazyn warzyw „A"
Szatnia męska „B"
POM. SPRZĄTACZKI „A"
HALL WEJŚC. SZATNIA „B"
UMYW. WC M. „A"
PRZEDS. „A"
SYSTEM ŚCIAN DZIAŁOWYCH
L.T.T. – COMPACT 10 mm
„A" płytki podłogowe GRESS
„B" podłoga z wykładz. kauczukowej NORA
INPROSERVICE S.C.
SZKOŁA POLICJI
Remont i modernizacja budynku stołówki
INSTAL. WENTYLACJI MECHANICZ. RZUT PARTERU
Projekt Bud. Wyk.
Instalacyjna
Kazimierz Wolny
Kazimierz Wolny
mgr inż. Krzysztof Konior
12.2000
00/54/W
W-2
1 : 50