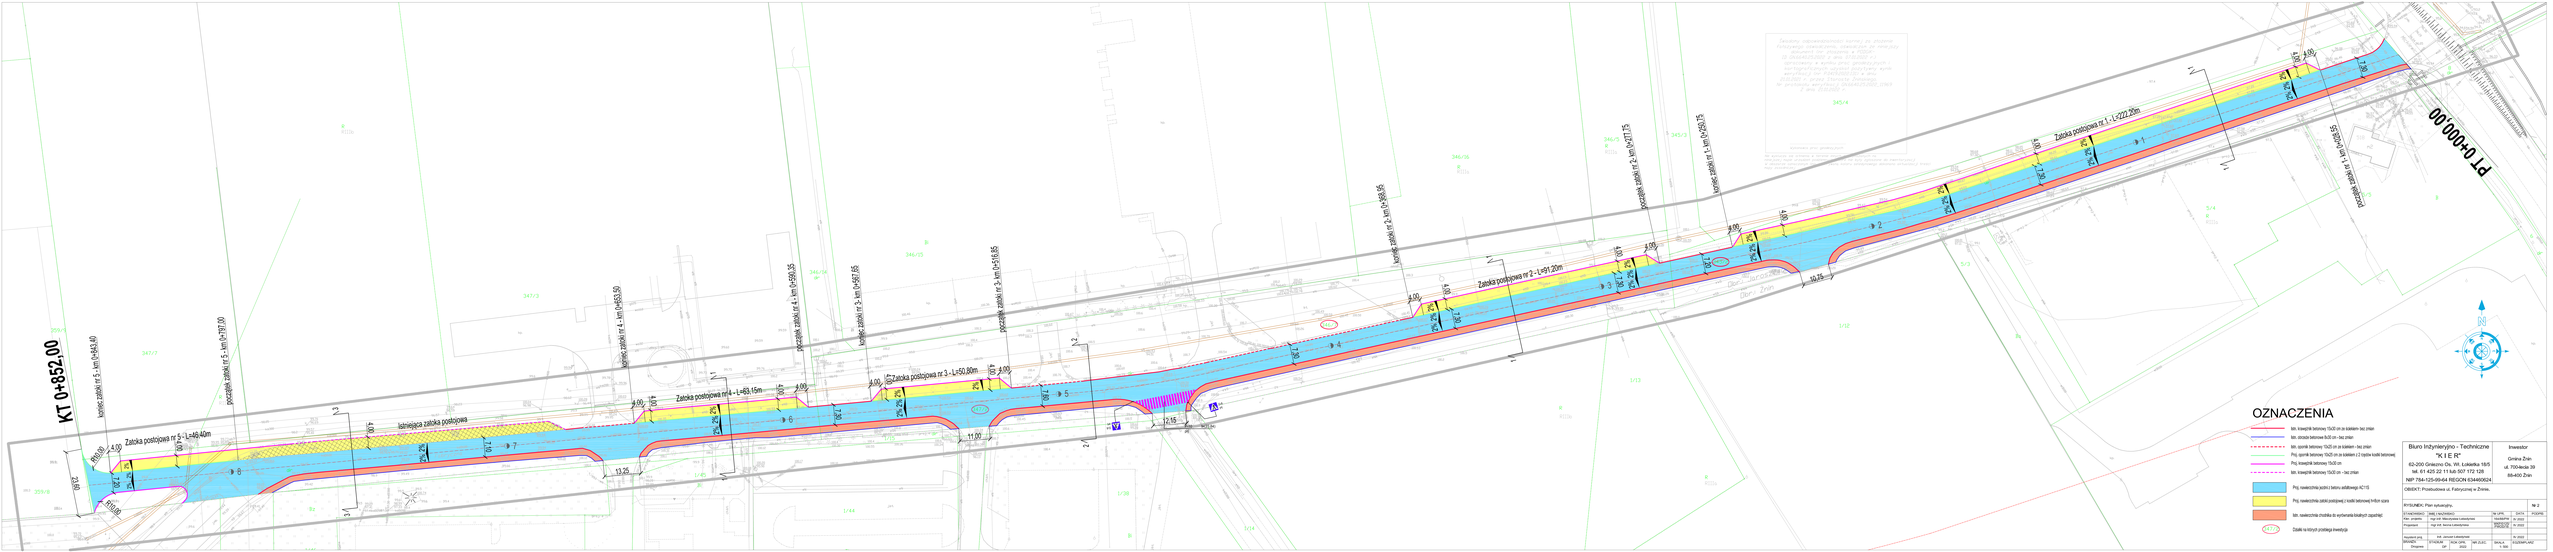
KT 0+852,00
PT 0+000,00
Zatoka postojowa nr 5 - L=49,40m
Zatoka postojowa nr 4 - L=63,15m
Zatoka postojowa nr 3 - L=50,80m
Zatoka postojowa nr 2 - L=91,20m
Zatoka postojowa nr 1 - L=222,20m
istniejąca zatoka postojowa
kostka zatoka nr 5 - km 0+797,00
przejście zatoka nr 5 - km 0+783,50
kostka zatoka nr 4 - km 0+653,50
przejście zatoka nr 4 - km 0+639,35
kostka zatoka nr 3 - km 0+567,35
przejście zatoka nr 3 - km 0+553,35
przejście zatoka nr 2 - km 0+398,35
kostka zatoka nr 2 - km 0+384,35
przejście zatoka nr 1 - km 0+225,35
kostka zatoka nr 1 - km 0+211,35
OZNACZENIA
bitn. krawężnik betonowy 15x30 cm ze ściekiem - bez znaków
bitn. obrzeże betonowe 8x30 cm - bez znaków
bitn. opornik betonowy 15x25 cm ze ściekiem - bez znaków
Proj. opornik betonowy 15x25 cm ze ściekiem (2 rzędy kostki betonowej)
Proj. krawężnik betonowy 15x30 cm
bitn. krawężnik betonowy 15x30 cm - bez znaków
Proj. nawierzchnia jezdni z betonu asfaltowego AC11S
Proj. nawierzchnia ciągów pieszych z kostki betonowej fmfom szara
bitn. nawierzchnia chodnika do wyrównania istniejącej (zapadlisk)
Działki na których przebiega inwestycja
Biuro Inżynierijno - Techniczne "K I E R"
63-200 Grlaszno Ciu. Wł. Łukiełka 18/5
tel. 61 425 22 11 fub 607 172 128
NIP 784-125-09-64 REGON 634605624
Inwestor
Gmina Żnin
ul. 700-lecia 39
88-400 Żnin
OBIEKT: Przebudowa ul. Fabrycznej w Żninie.
RYSUNEK: Plan sytuacyjny.
Nr 2
STANOWISKO
IMIĘ I NAZWISKO
Sp. UPR.
DATA
PODPIS
Projektant
mgr inż. Krzysztof Łukiełka
MAZOWIECKI
WŁOCŁAWEK
IV. 2020
Projektant
mgr inż. Monika Łukiełka
MAZOWIECKI
WŁOCŁAWEK
IV. 2020
Kierownik proj.
mgr inż. Krzysztof Łukiełka
IV. 2020
SKANDA
Zmiana nr
STADIUM
OPIS ZMIAN
DATA
SKALA
ZAŁĄCZNIKI
1:500