


Schemat połączenia instalacji teletechnicznych

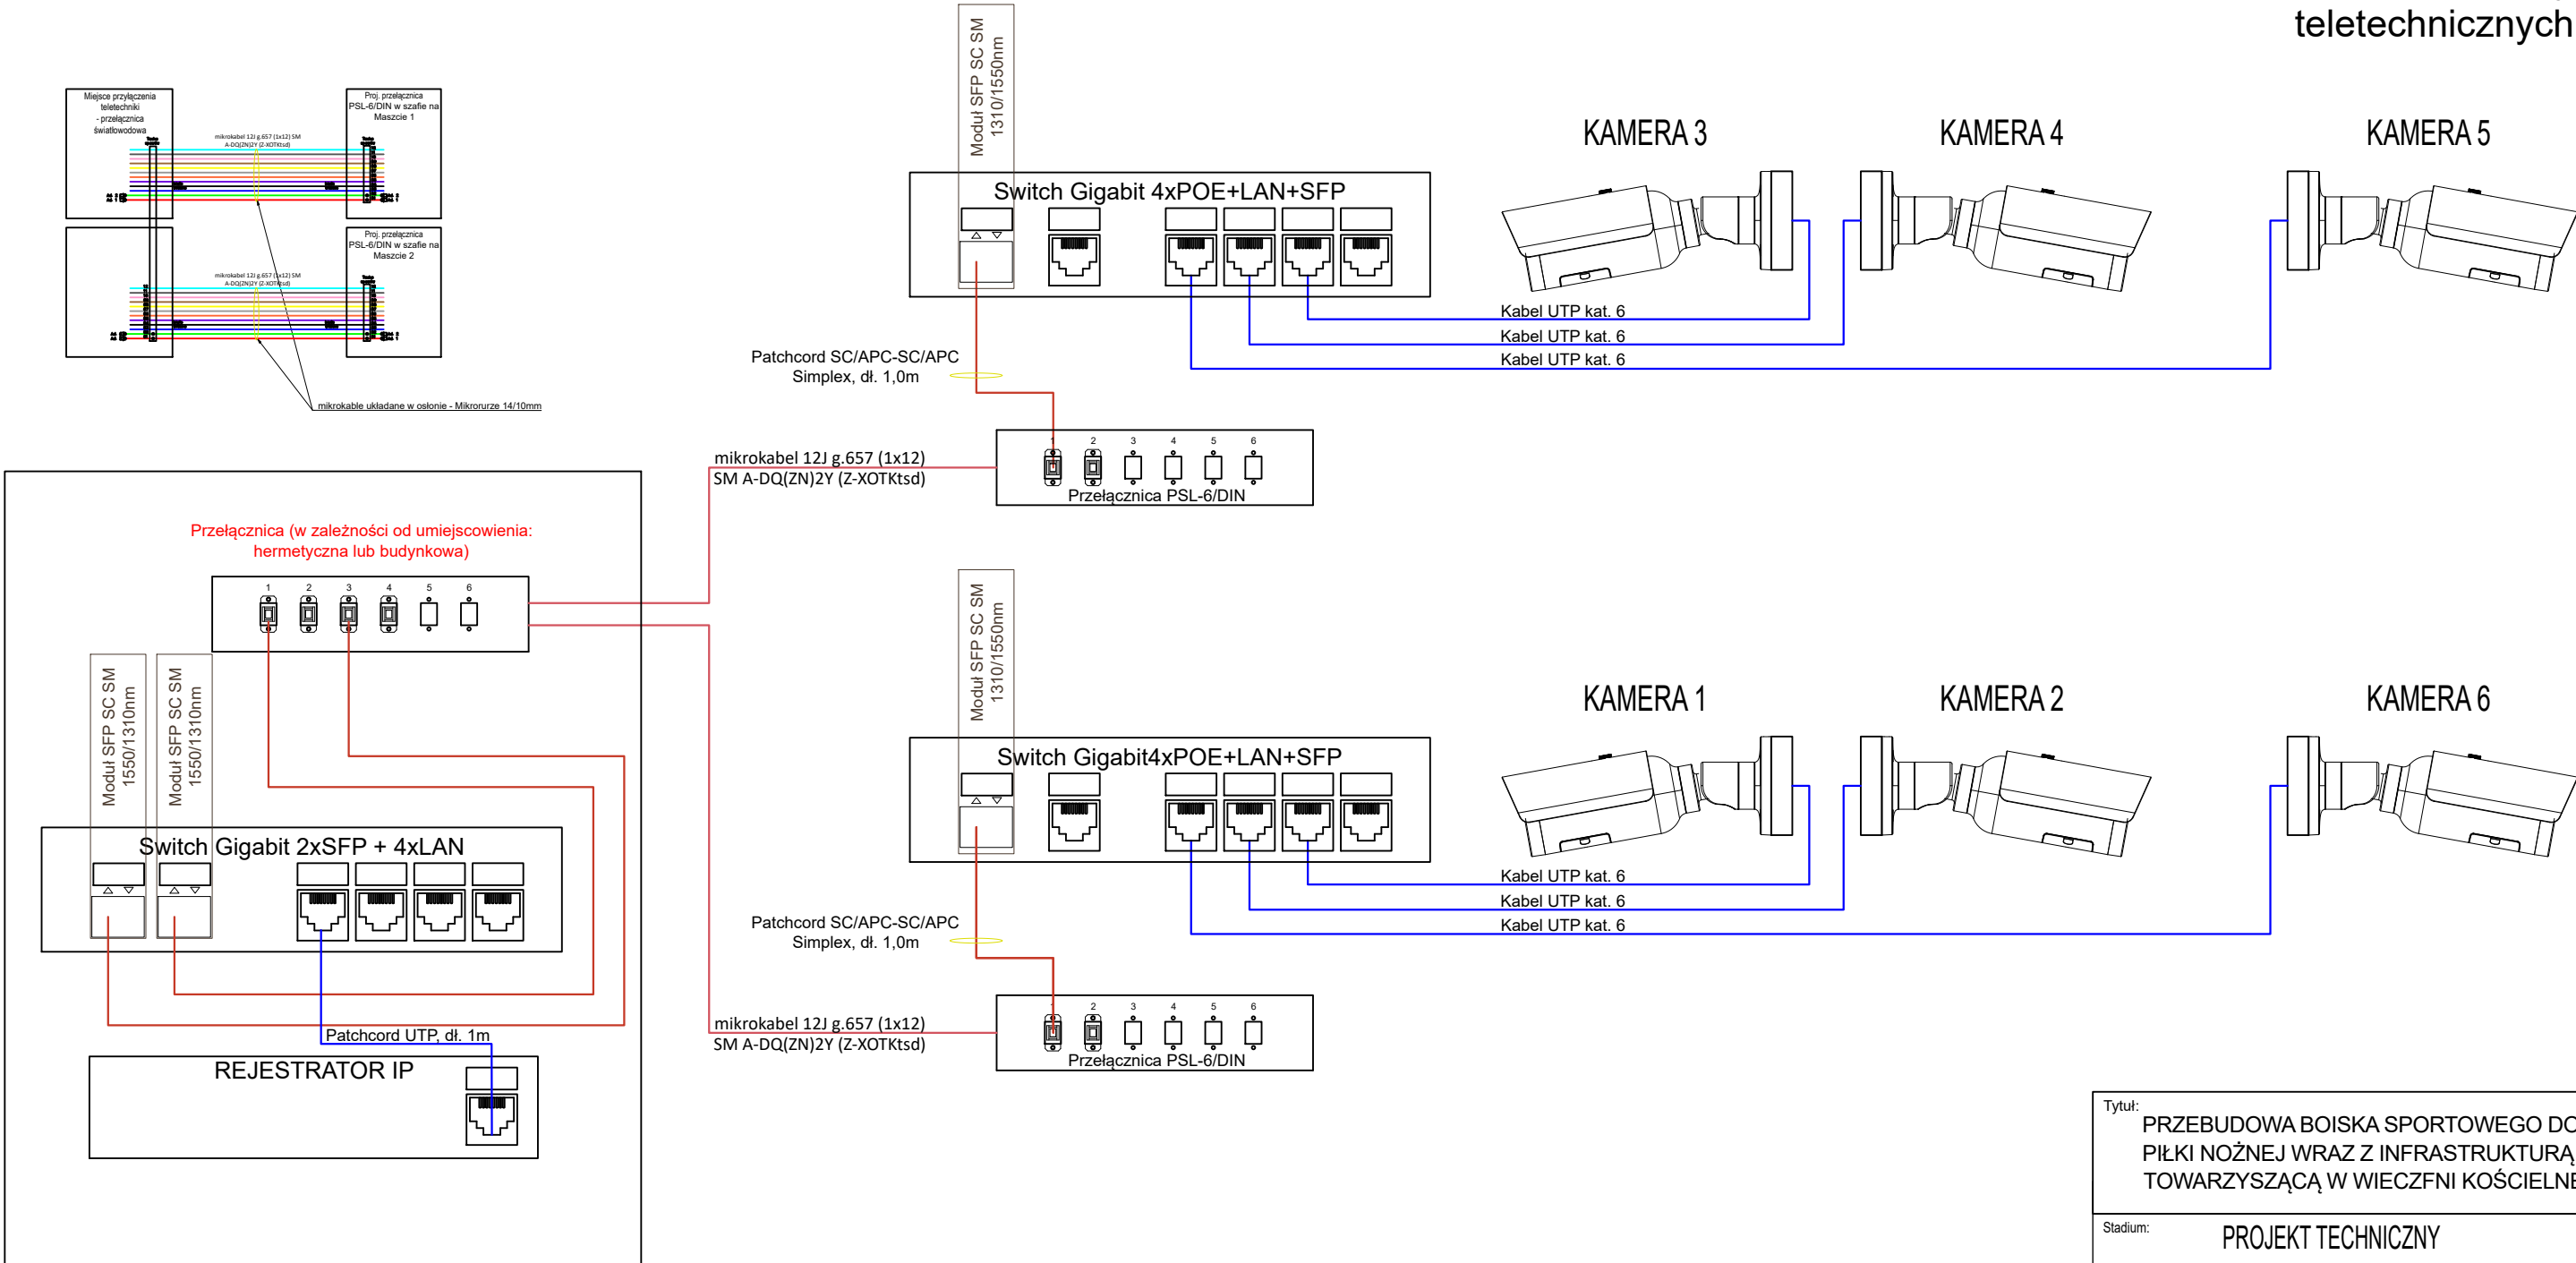

Tytuł: PRZEBUDOWA BOISKA SPORTOWEGO DO PIŁKI NOŻNEJ WRAZ Z INFRASTRUKTURĄ TOWARZYSZĄCĄ W WIECZFNi KOŚCIELNEJ			
Stadium: PROJEKT TECHNICZNY			
Inwestor: GMIANA WIECZFNI KOŚCIELNA Wieczfnia Kościelna 48. 06-513 Wieczfnia Kościelna			
Obiekt: BOISKO PIŁKARSKIE PRZY BUDYNKU PRZYSZKOLNEGO CENTRUM SPORTOWEGO W WIECZFNi KOŚCIELNEJ dz. nr ewid.: 72/2 adres: Wieczfnia Kościelna - przybudynku Szkoły Podstawowej im. Marszałka Józefa Piłsudskiego oraz przyszłolnego Centrum Sportowego - Wieczfnia Kościelna 56			
Jednostka Projektująca : PRACOWNIA PROJEKTOWA FSprojekt ul. PODHAŁAŃSKA 41 87-300 BRODNICA tel. : +48 56 697 40 30 kom.: +48 790 28 29 50 www.fsprojekt.eu			
Branża: ELEKTRYCZNA, TELETECHNICZNA			
Projektant instalacji teletechnicznych - projektant główny: mgr inż. Radosław Zabłotny upr. nr. WAM/0162/PWB/21 w specjalności telekomunikacyjnej do projektowania bez ograniczeń		Nr upr. WAM/0162/PWB/21	Podpis
Nazwa rysunku: SCHEMAT INST. TELTECHNICZNYCH			
Skala:	Data (dd.mm.rrrr): 05.2024	Numer rys.: E5	TOM: IV