


Montaż, podłączenie
osprzętu masztu
oświetleniowego

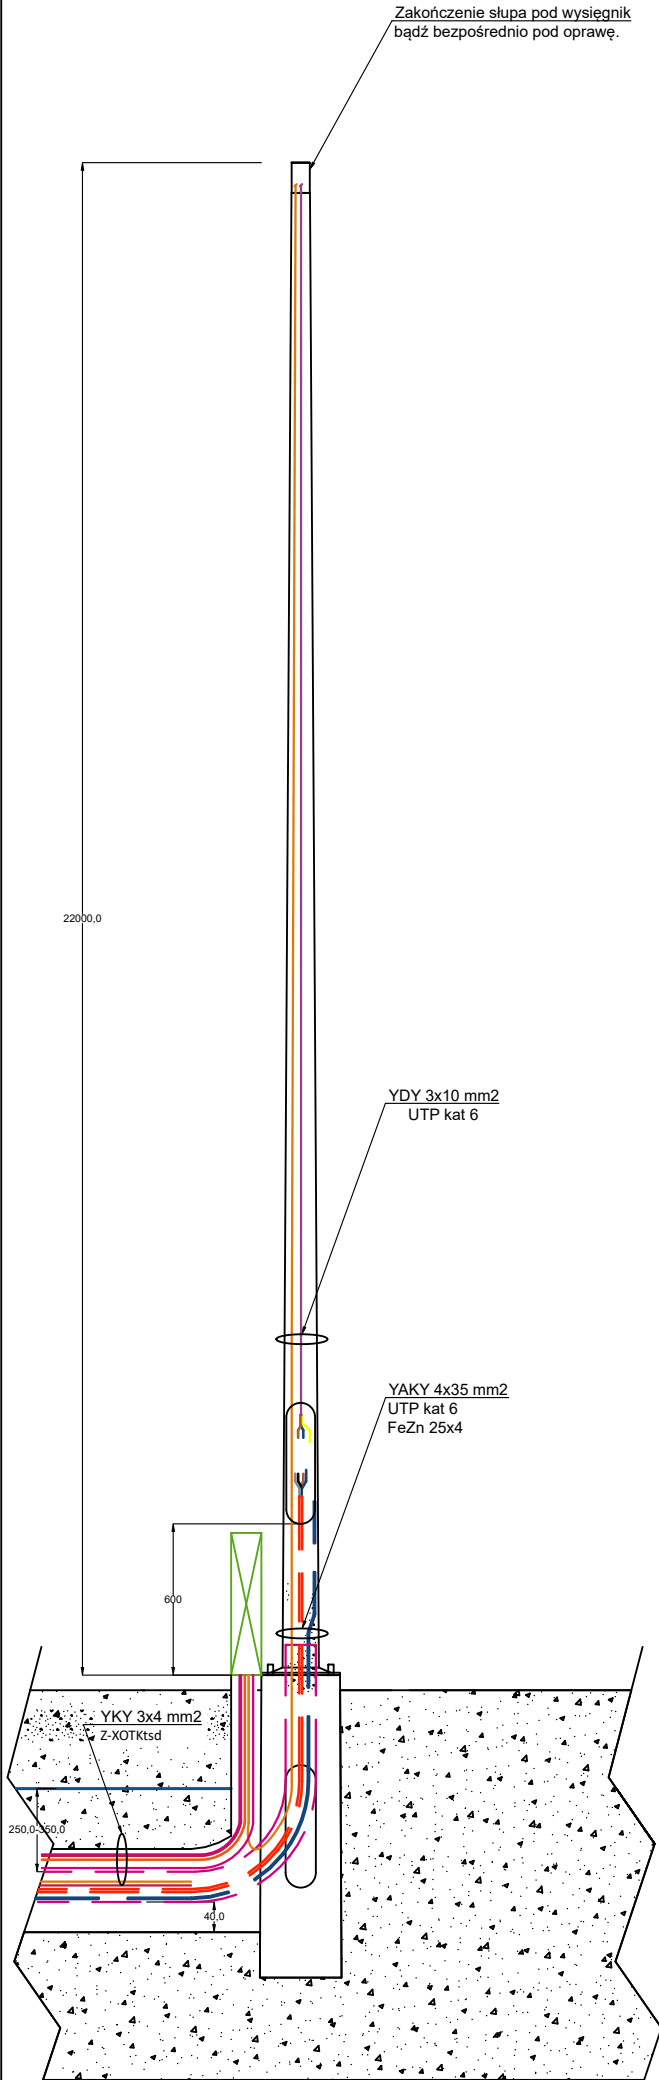

- GRUNT RODZIMY
- WARSTWA PIASKU
- FOLIA OSTRZEGAWCZA KOLORU NIEBIESKIEGO
- PROJEKTOWANE RURY OCHRONNE TYPU DVK-110 WPUSZCZONE DO WNĘTRZA SŁUPA
- PROJEKTOWANY KABEL YKY 3X10 - ZASILANIE LAMP NA SŁUPIE
- PROJEKTOWANA TAŚMA STAŁOWA FeZn 25X4
- PROJEKTOWANY KABEL YAKY 4X35
- PROJEKTOWANY KABEL YKY 3x4 - ZASILANIE ROZDZIELNICY TELETECHNICZNEJ
- PROJEKTOWANY KABEL TELETECHNICZNY UTP kat 6 DO KAMER CCTV
- PROJEKTOWANY ŚWIATŁOWÓD Z-XOTKtsd - WPROWADZIĆ DO ROZDZIELNICZY TELETECH.

Zastosować słupy stalowe CC o wysokości h=22 m, wymiary podstawy 400x600mm, 354mm średnicy u podstawy, 150mm średnicy u szczytu słupa.
Zastosować systemowe wysięgniki typu T, kąt rozwarcia ramion 180°, wysięg 2.5 m.
Słup osadzić na fundamentach zgodnie z projektem konstrukcji.
Fundament pomalować abizolem.
Fundamenty wysypać żwirem.
Połączenia kabli realizować we wnęce łączeniowej słupa, w każdej wnęce lokalnie dokonać podziału PEN na PE i N, połączyć z projektowaną bednarką ocynkowaną FeZn 25x4 mm.

Tytuł: PRZEBUDOWA BOISKA SPORTOWEGO DO PIŁKI NOŻNEJ WRAZ Z INFRASTRUKTURĄ TOWARZYSZĄCĄ W WIECZFNi KOŚCIELNEJ		
Stadium: PROJEKT TECHNICZNY		
Inwestor: GMIANA WIECZFNIA KOŚCIELNA Wieczfnia Kościelna 48. 06-513 Wieczfnia Kościelna		
Obiekt: BOISKO PIŁKARSKIE PRZY BUDYNKU PRZYSZKOLNEGO CENTRUM SPORTOWEGO W WIECZFNi KOŚCIELNEJ dz. nr ewid.: 72/2 adres: Wieczfnia Kościelna - przybudynku Szkoły Podstawowej im. Marszałka Józefa Piłsudskiego oraz przyszłolnego Centrum Sportowego - Wieczfnia Kościelna 56		
Jednostka Projektująca : PRACOWNIA PROJEKTOWA FSprojekt ul. PODHALAŃSKA 41 87-300 BRODNICA tel. : +48 56 697 40 30 kom. : +48 790 28 29 50 www.fsprojekt.eu		
Branża: ELEKTRYCZNA, TELETECHNICZNA		
Projektant instalacji elektrycznych - projektant główny: mgr inż. Marcin Bytner upr. nr: KUP/0083/PBE/21 w specjalności elektrycznej do projektowania bez ograniczeń	Nr upr. KUP/0083/PBE/21	Podpis
Projektant instalacji elektrycznych-projektant sprawdzający: inż. Bartłomiej Piasecki upr. nr: KUP/0158/POOE/10 w specjalności elektrycznej do projektowania bez ograniczeń	Nr upr. KUP/0158/POOE/10	Podpis
Asystent projektanta: Szymon Wiśniewski	Nr upr. -	Podpis
Projektant instalacji teletechnicznych - projektant główny: mgr inż. Radosław Zabłotny upr. nr: WAM/0162/PWBT/21 w specjalności telekomunikacyjnej	Nr upr. WAM/0162/PWBT/21	Podpis
Nazwa rysunku: MONTAŻ, PODŁĄCZENIE NA MASZCIE		
Skala:	Data (dd.mm.rrrr): 05.2024	Numer rys.: E4
		TOM: IV