



BILANS ROBÓT: KM=2+400.00

Pow. wykopu	Pow. nasypu	
0,25	0,54	

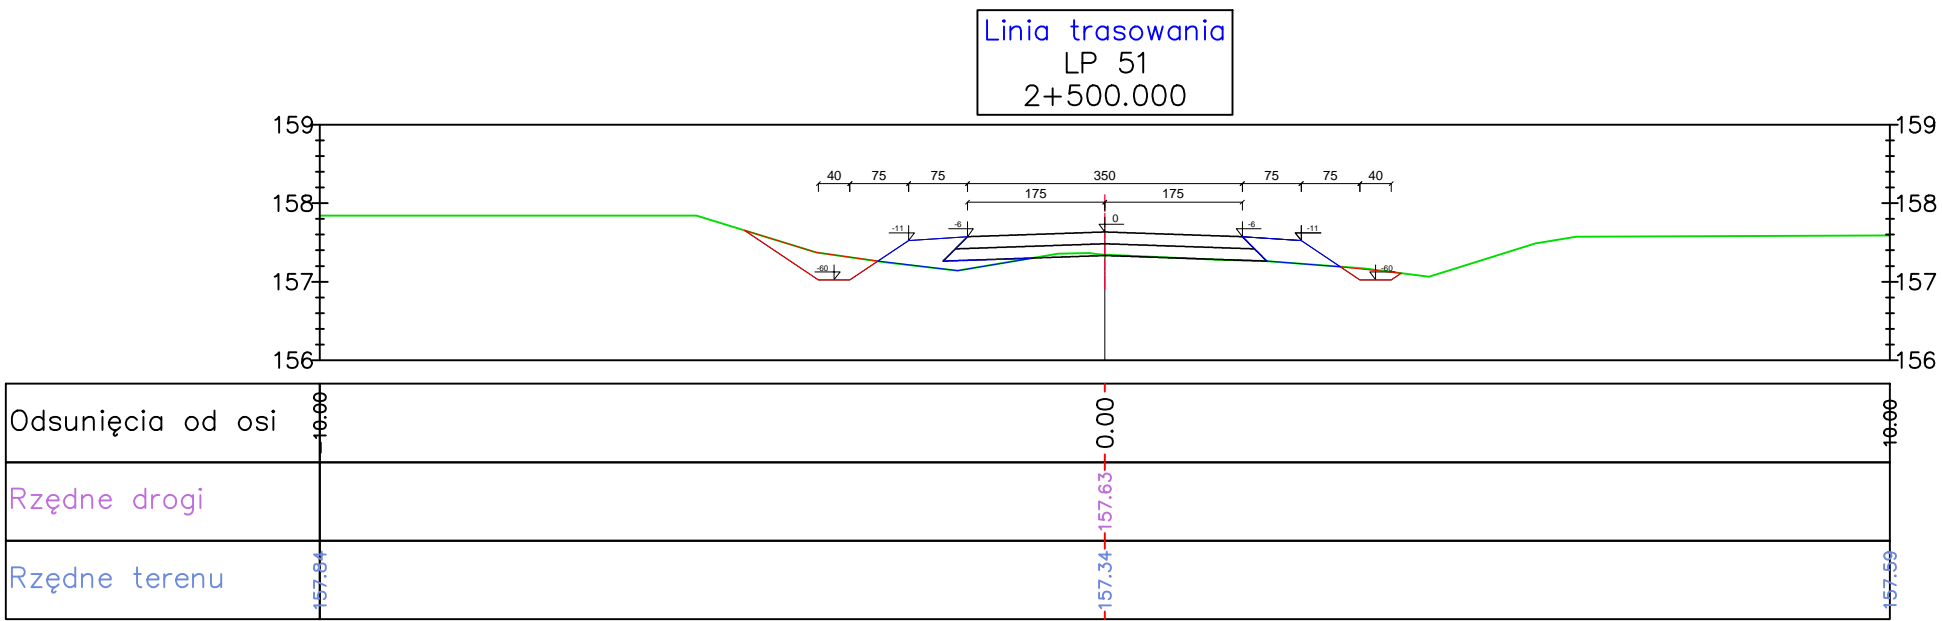


BILANS ROBÓT: KM=2+500.00

Pow. wykopu	Pow. nasypu	
0,43	0,59	

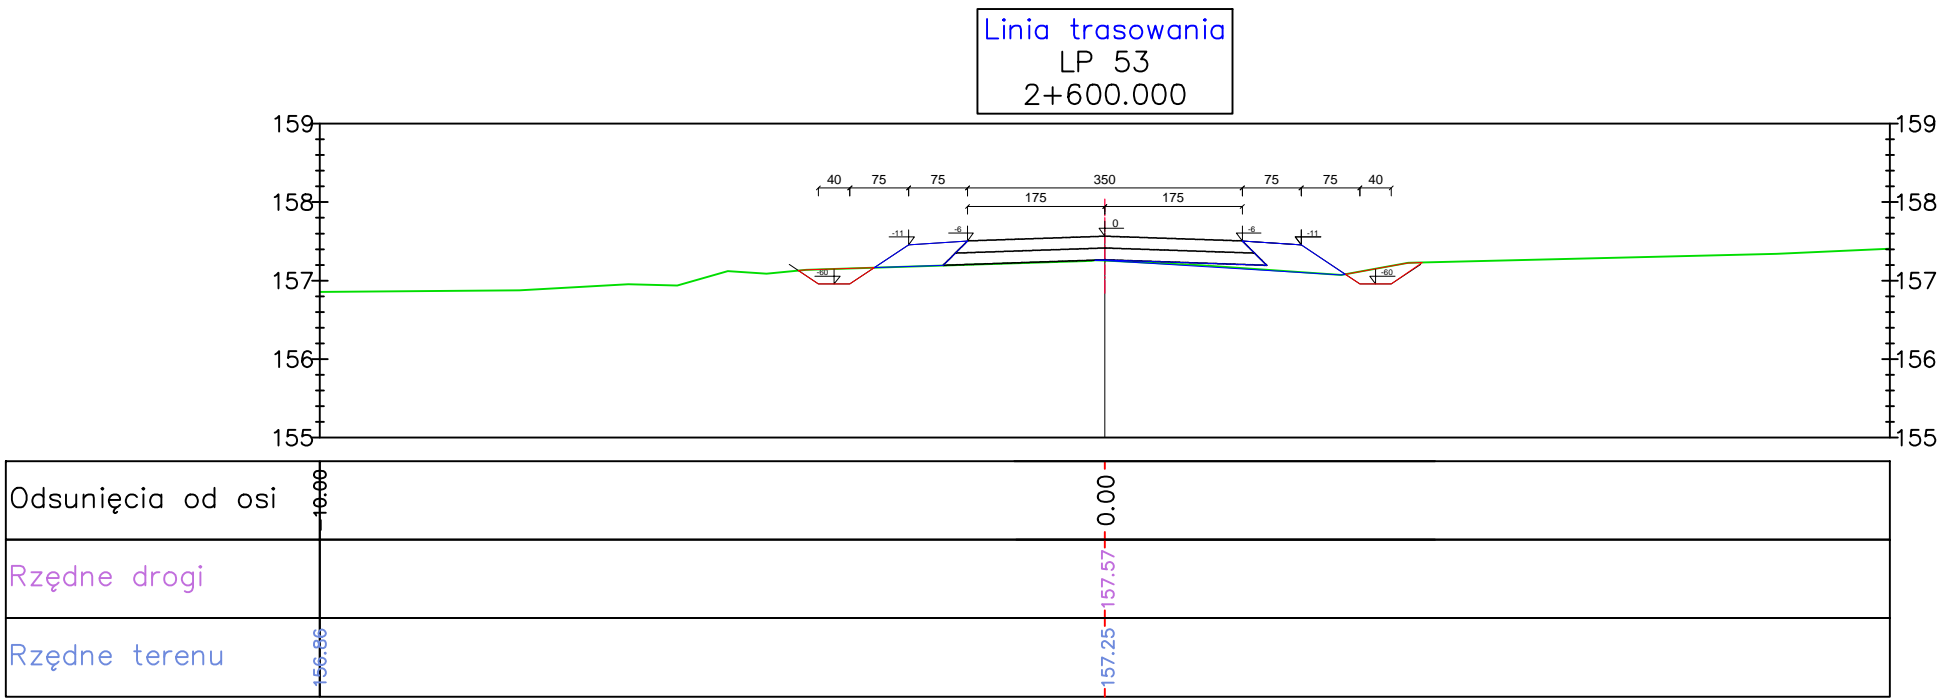


BILANS ROBÓT: KM=2+600.00

Pow. wykopu	Pow. nasypu	
0,27	0,61	

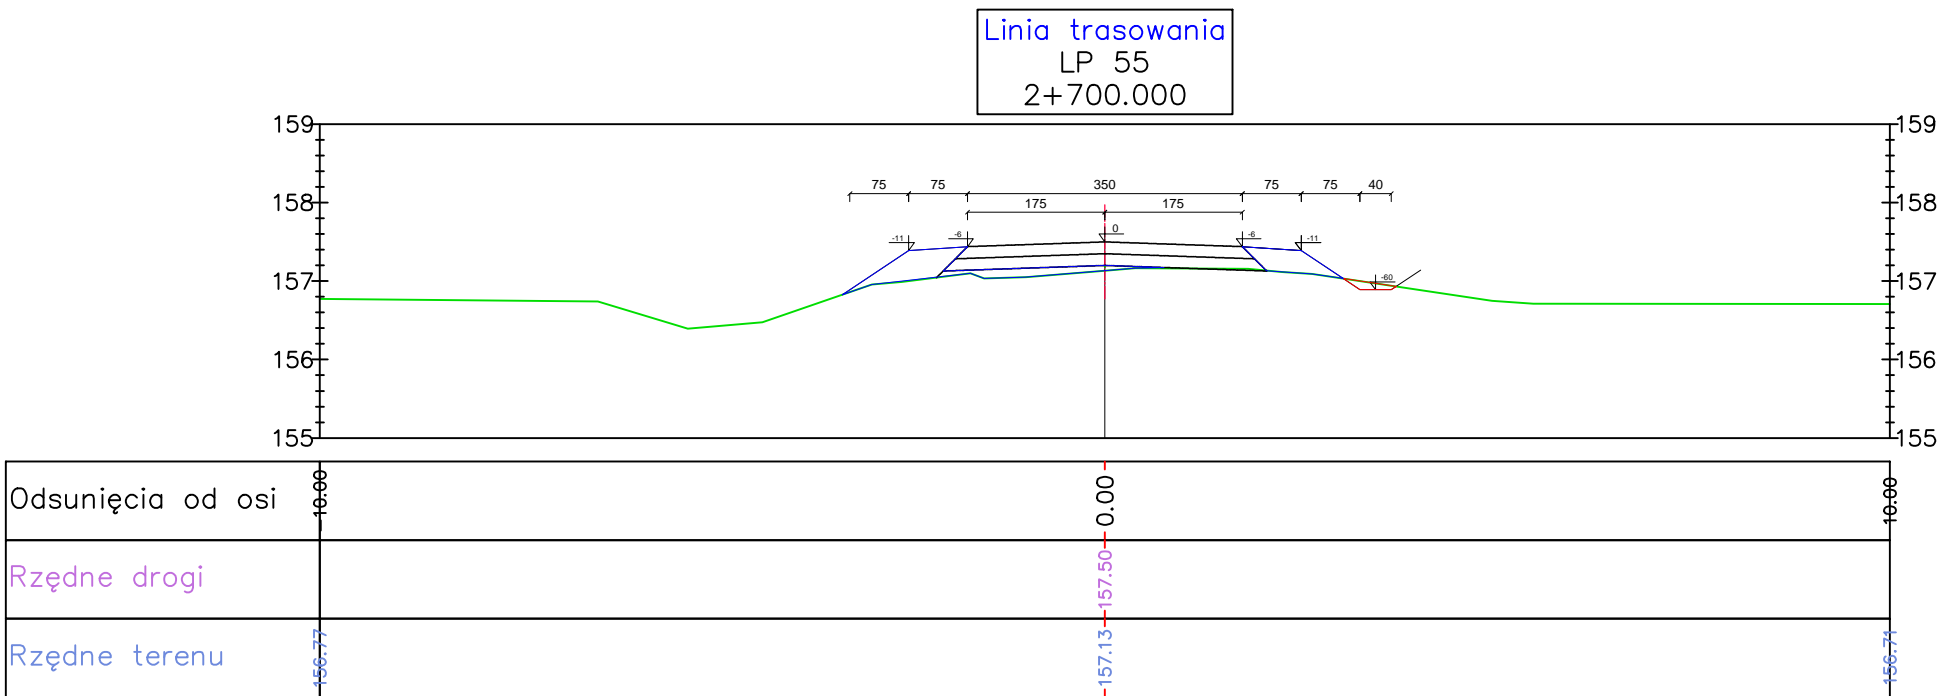


BILANS ROBÓT: KM=2+700.00

Pow. wykopu	Pow. nasypu	
0,05	0,80	

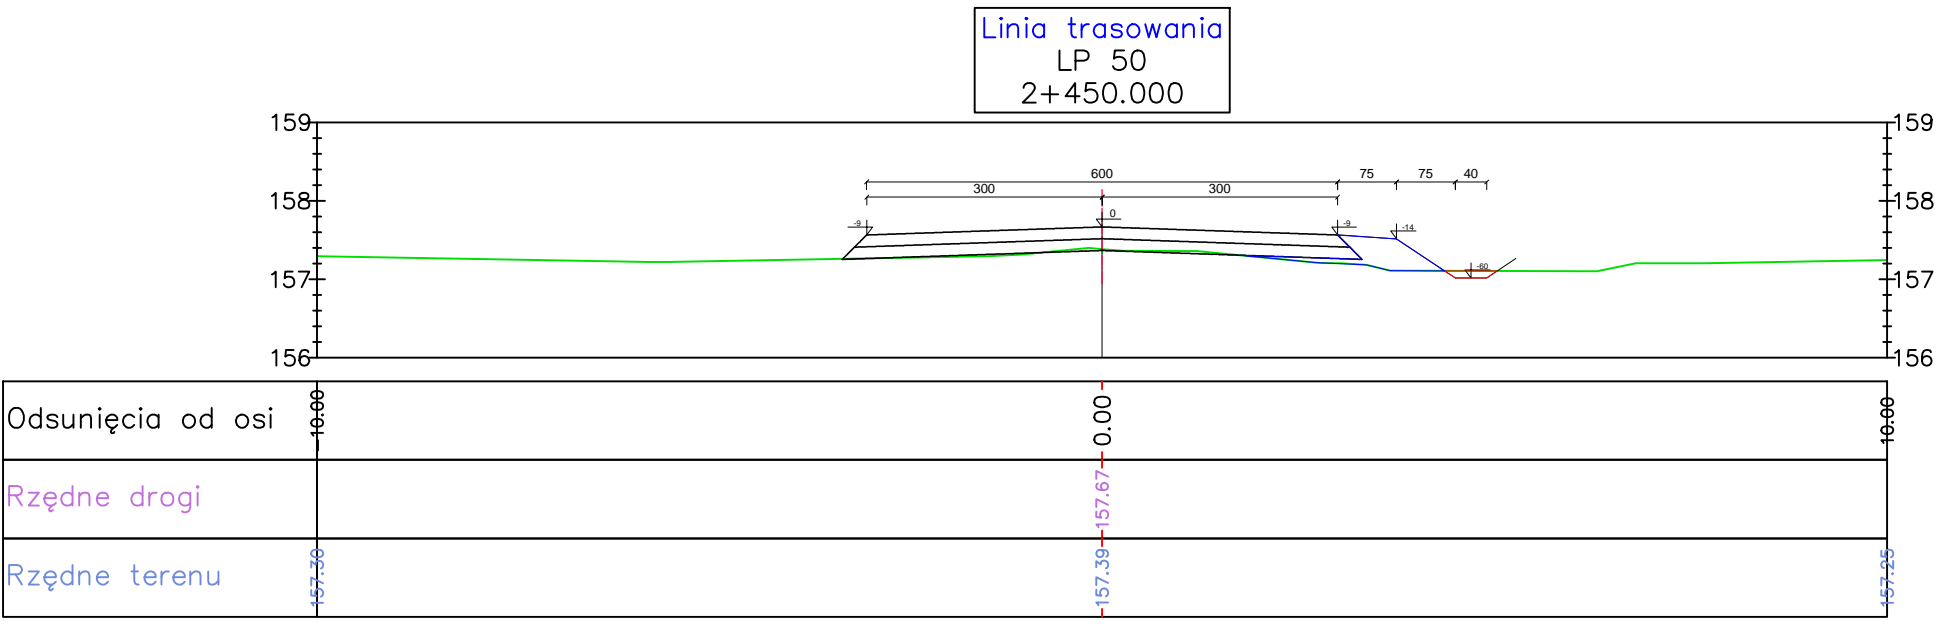


BILANS ROBÓT: KM=2+450.00

Pow. wykopu	Pow. nasypu	
0,05	0,41	

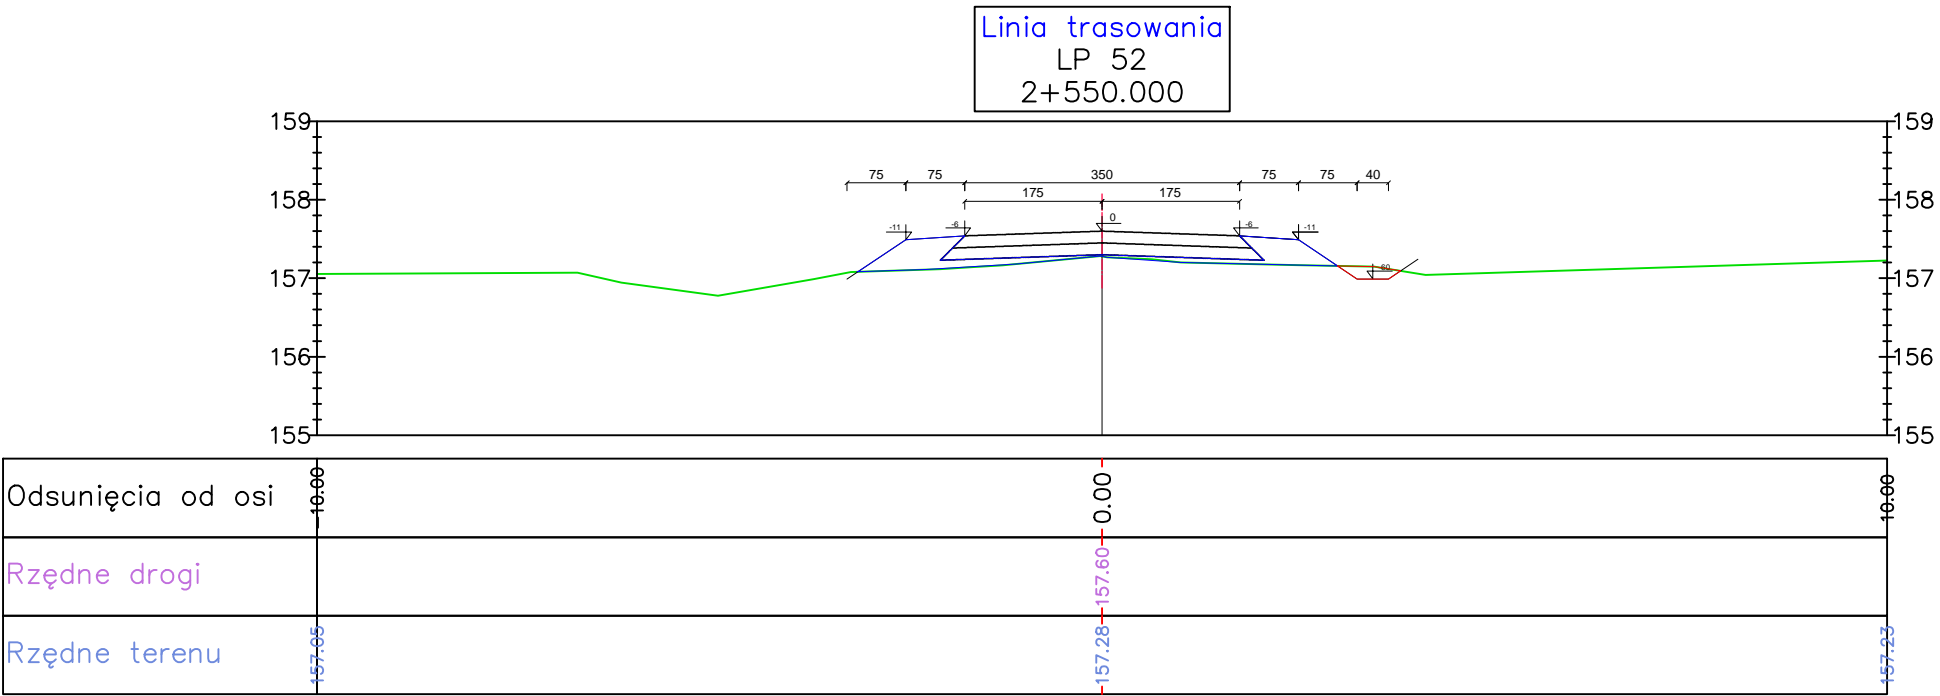


BILANS ROBÓT: KM=2+550.00

Pow. wykopu	Pow. nasypu	
0,09	1,40	

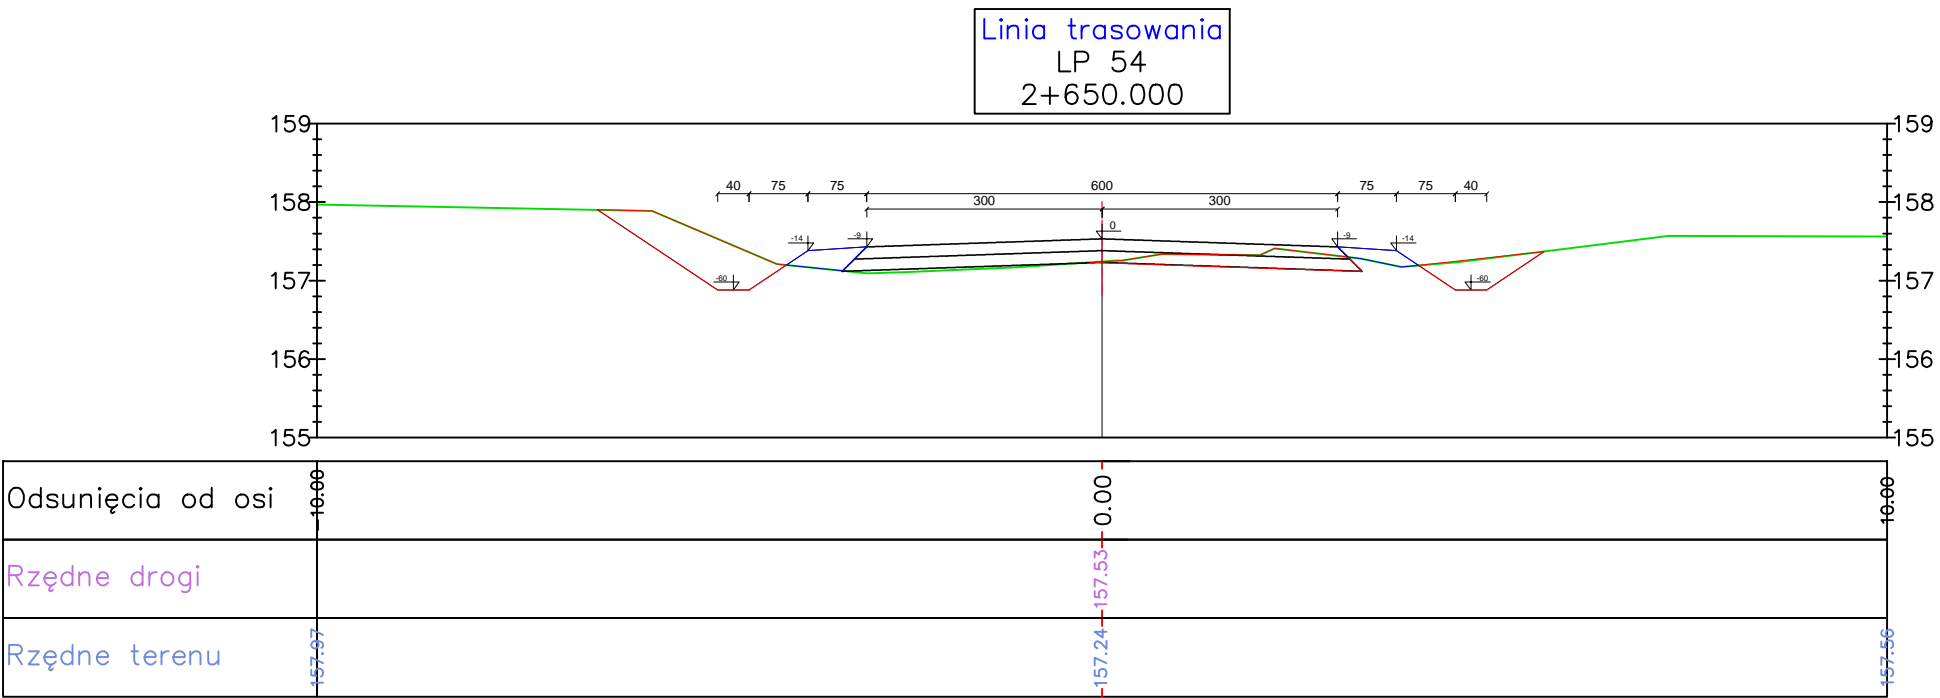

BILANS ROBÓT: KM=2+650.00

Pow. wykopu	Pow. nasypu	
1,80	0,32	

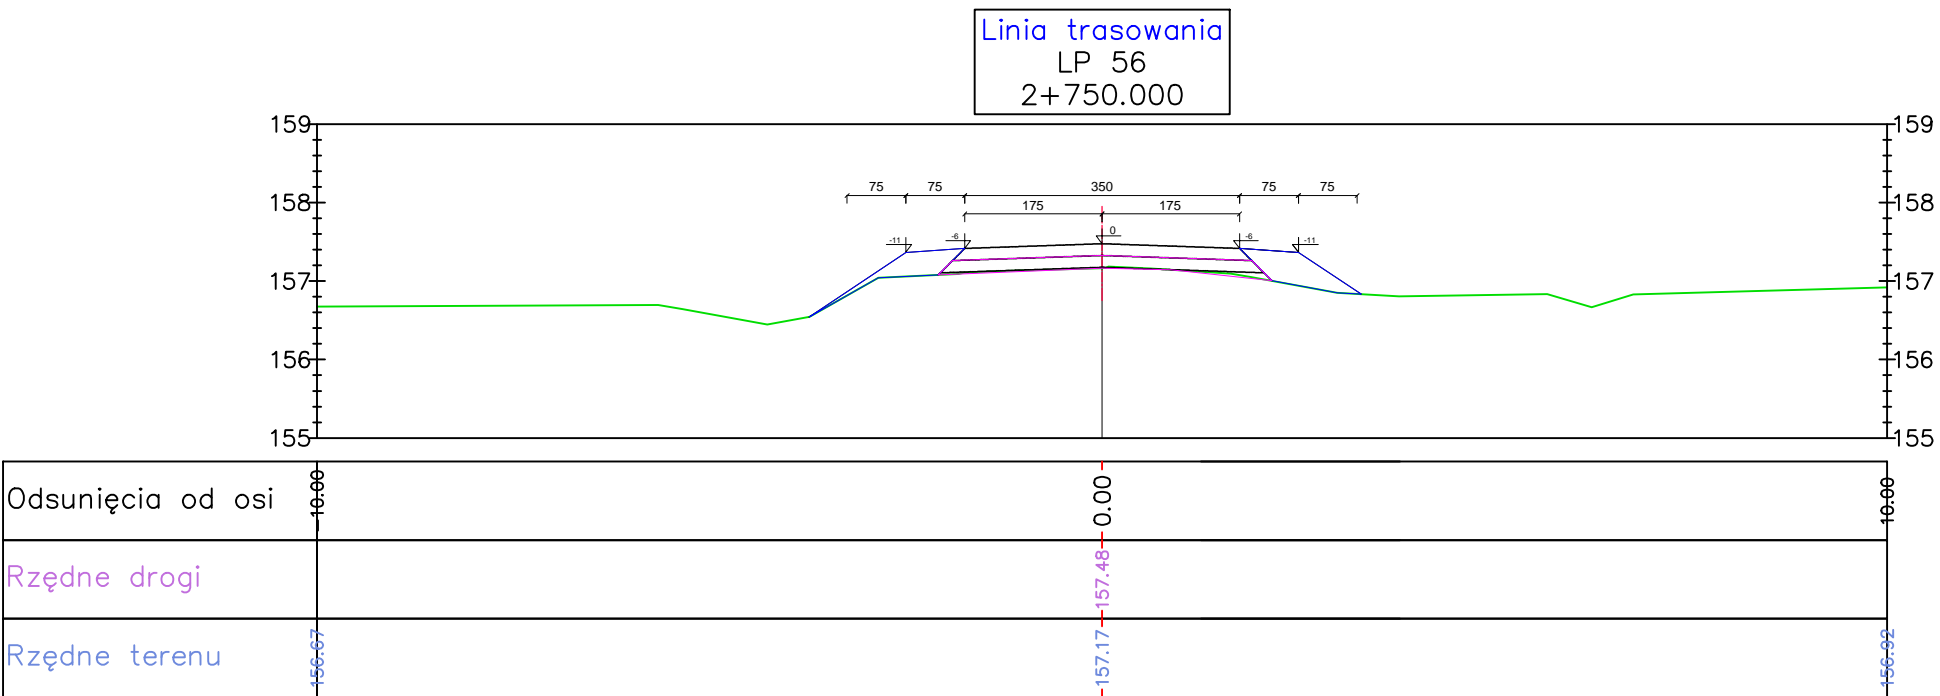

BILANS ROBÓT: KM=2+750.00

Pow. wykopu	Pow. nasypu	Pow. wyrówn.
0,00	0,70	0,69

INWESTOR	NADLEŚNICTWO PARCZEW ALEJA KASZTANOWA 29 21-230 SOSNOWCA	PRACOWNIA PROJEKTOWA DROKAR KARBOWSKI PRZEMYSŁAW TEL. 604274052 EMAIL. przemyslaw.karbowski@vp.pl	
OBIEKT:	PRZEBUDOWA DROGI POŻAROWEJ NR 7		
ADRES:	POMIAT LUBARTOWSKI, JEDNOSTKA Ewidencyjna UŚCÓWÓW, OBERÓB RUDKA STAROSZCZANSKA 02, NR EW: 422, 423, 424, 425, 426, 427, 428, 429, 430, 431, 435, 436, 437, 438, 452, 457, 460/1, 464, 466, 476, 474		
TREŚĆ:	PRZERZKOJE POPRZECZNE	SKALA 1:100	
BRANŻA:	DROGOWA	podpis	
PROJEKTANT:	mgr inż. PRZEMYSŁAW KARBOWSKI uprawnienia budowlane do projektowania bez ograniczeń w specjności drogowej nr ew. LUB/0153/POOD/11,		
SPRAWDZAJĄCY:	mgr inż. ANDRZEJ SŁYYS uprawnienia budowlane do projektowania bez ograniczeń w specjności drogowej nr ew. LUB/0152/POOD/09,		
DATA:	GRUDZIEŃ 2019r.	NR RYS.	12