



BILANS ROBÓT: KM=0+400.00

Pow. wykopu	Pow. nasypu	Pow. wyrown.
0,08	0,70	0,92

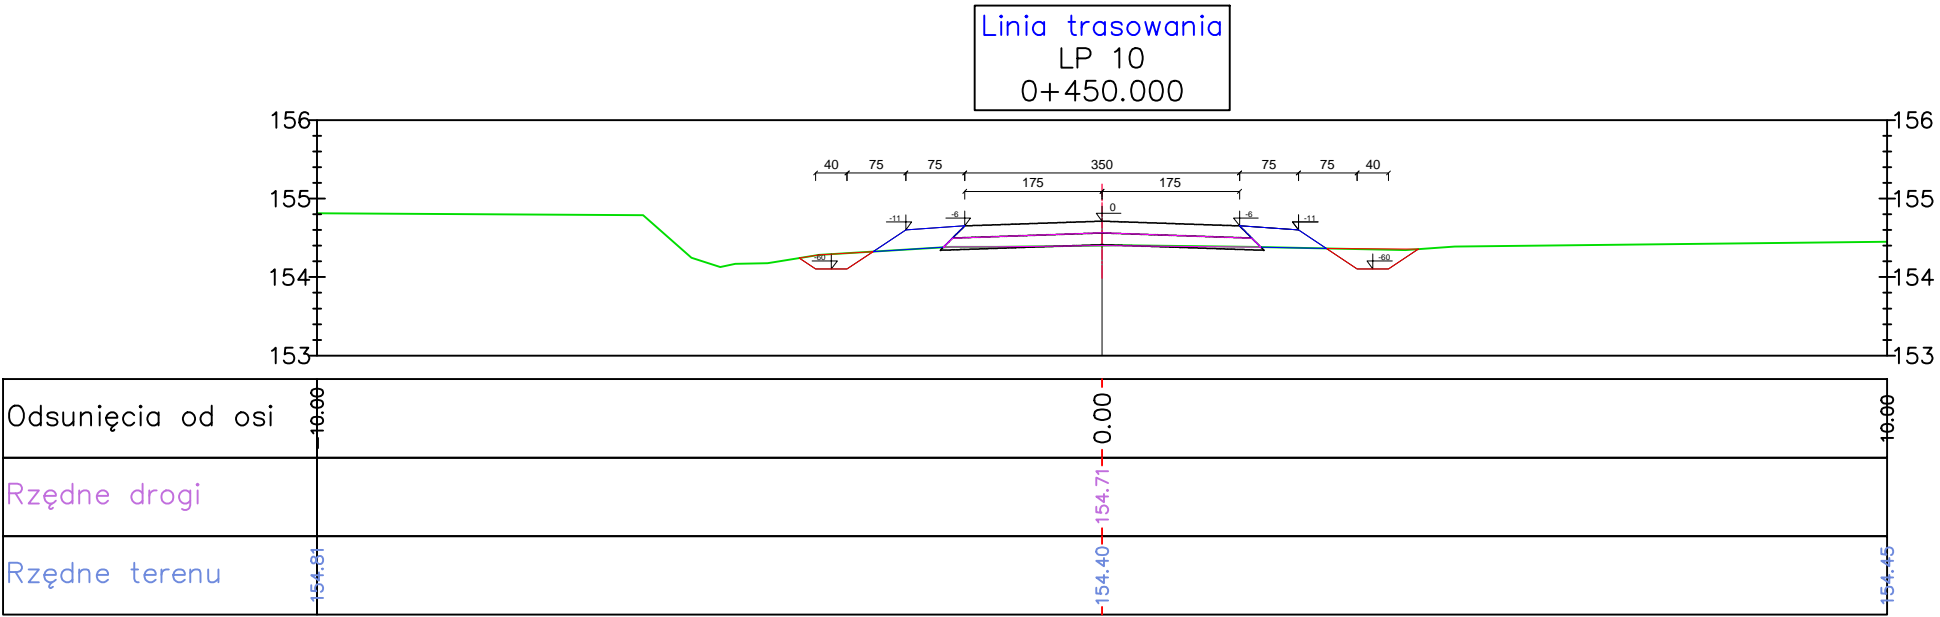


BILANS ROBÓT: KM=0+450.00

Pow. wykopu	Pow. nasypu	Pow. wyrown.
0,33	0,40	0,54

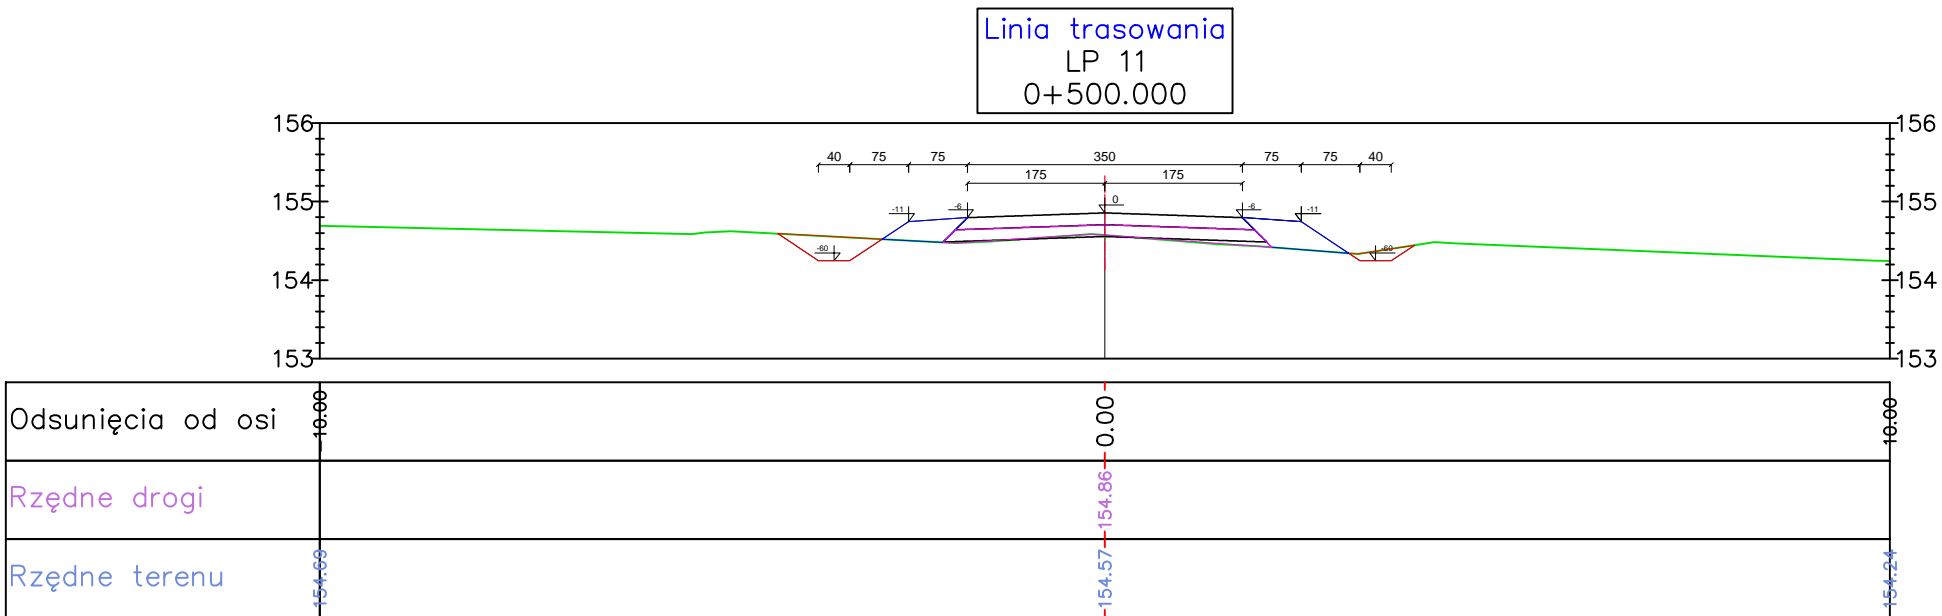


BILANS ROBÓT: KM=0+500.00

Pow. wykopu	Pow. nasypu	Pow. wyrown.
0,36	0,52	0,63

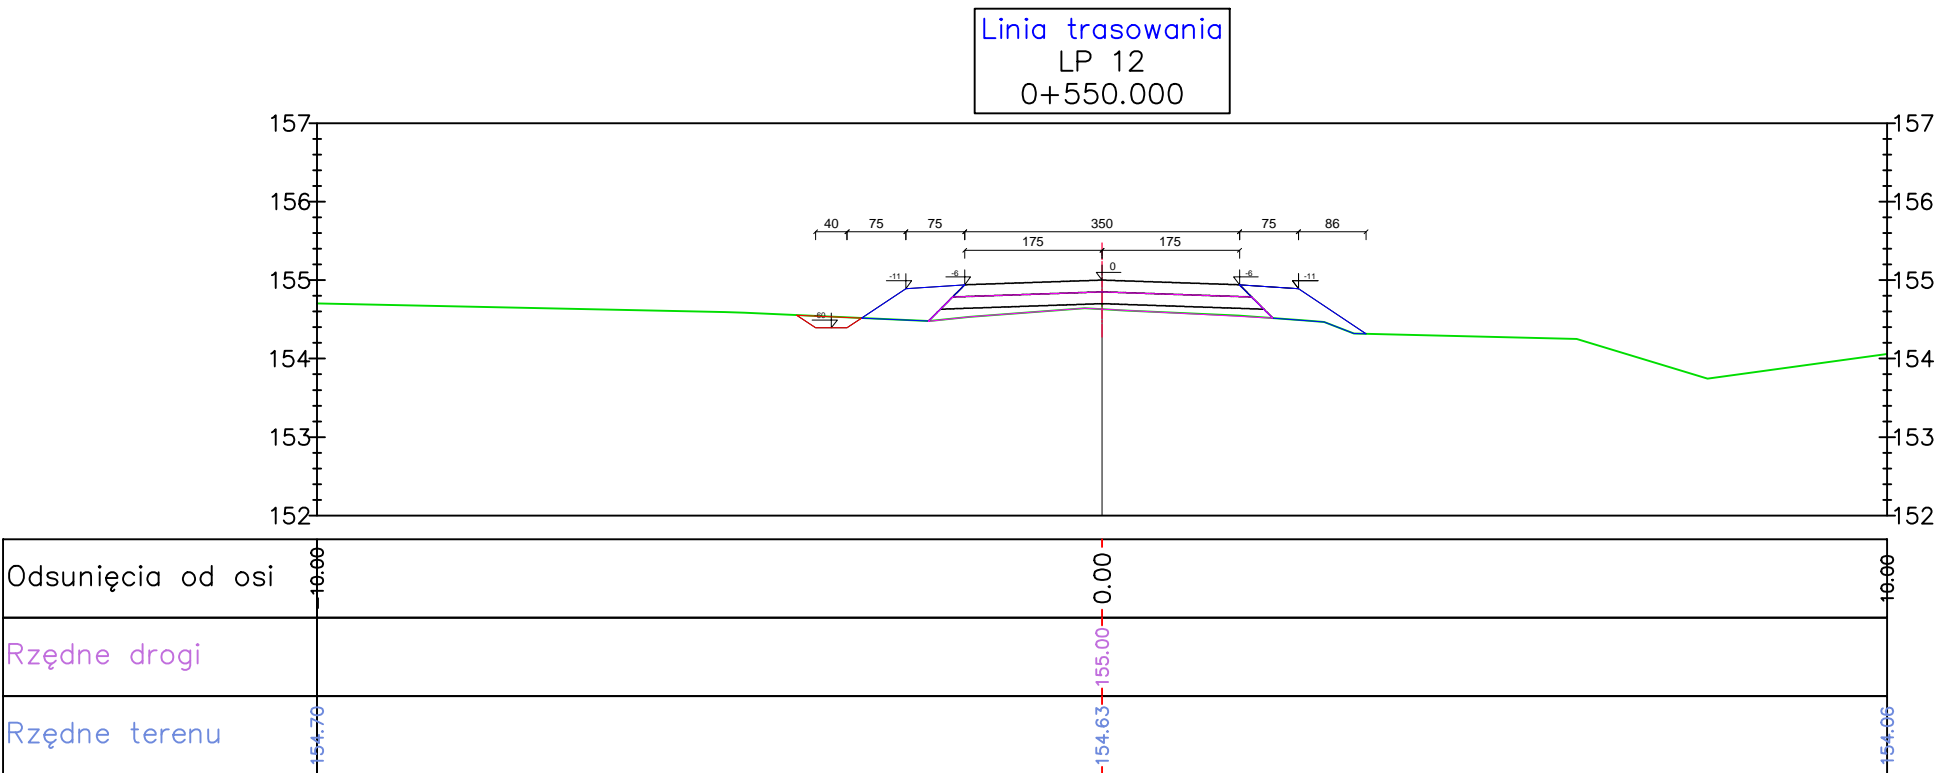


BILANS ROBÓT: KM=0+550.00

Pow. wykopu	Pow. nasypu	Pow. wyrown.
0,10	0,70	0,97

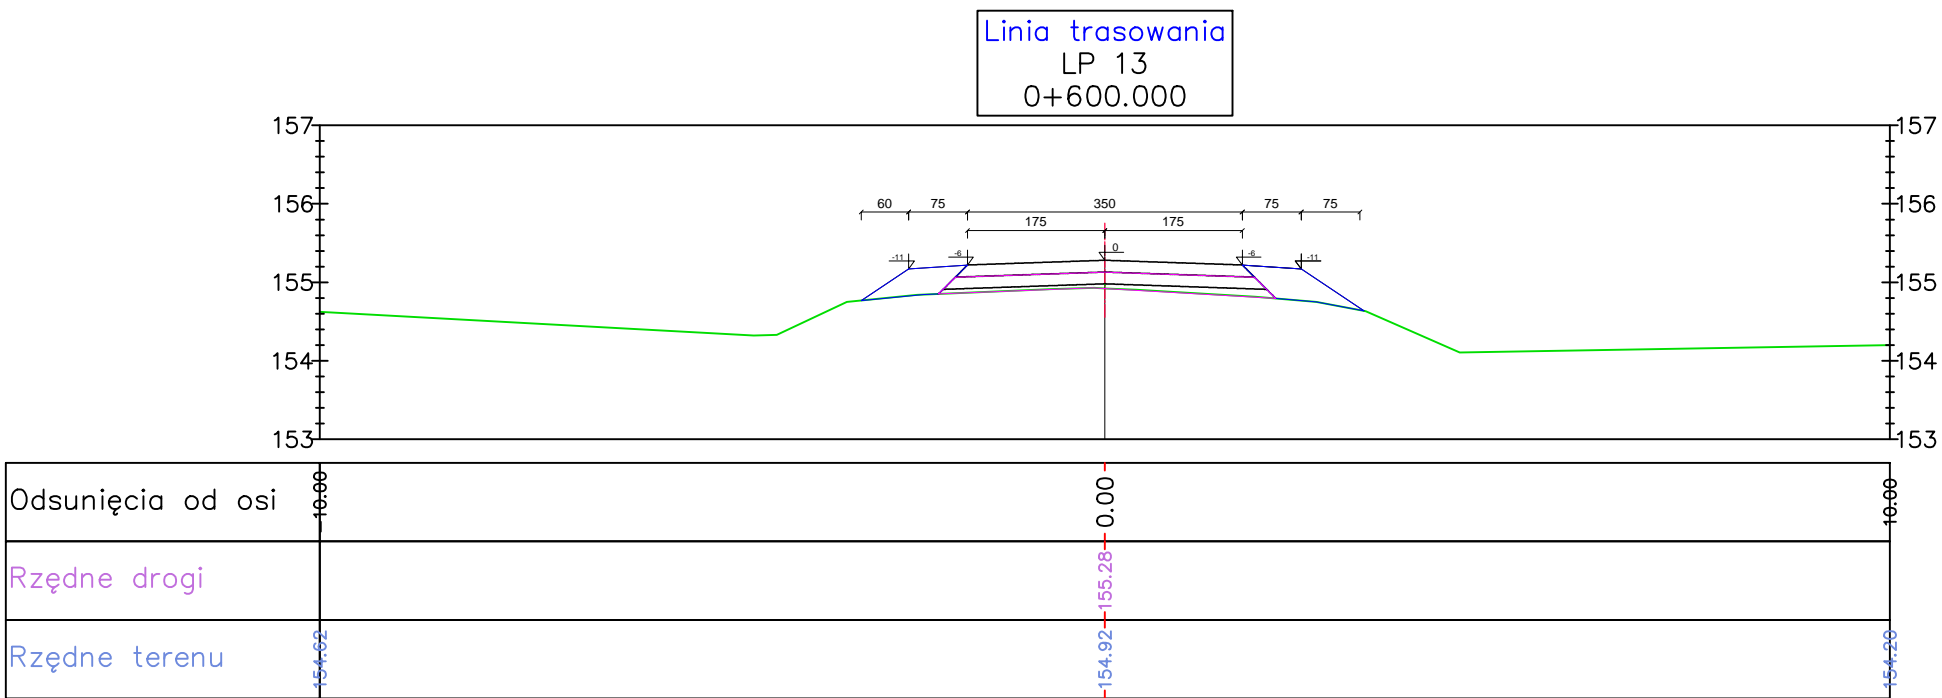


BILANS ROBÓT: KM=0+600.00

Pow. wykopu	Pow. nasypu	Pow. wyrown.
0,00	0,67	0,89

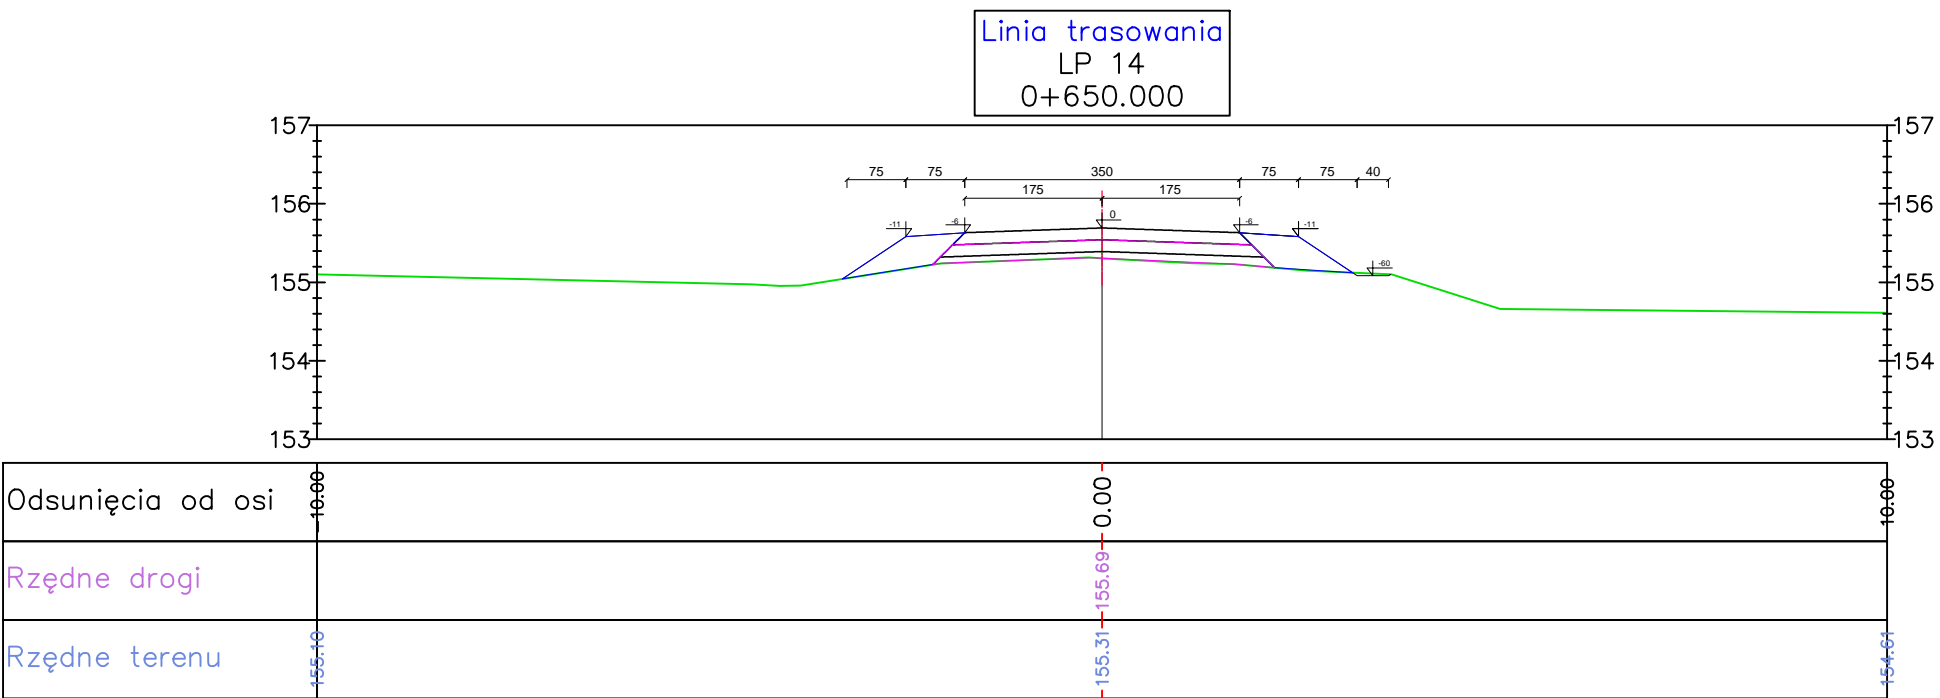


BILANS ROBÓT: KM=0+650.00

Pow. wykopu	Pow. nasypu	Pow. wyrown.
0,08	0,74	0,96

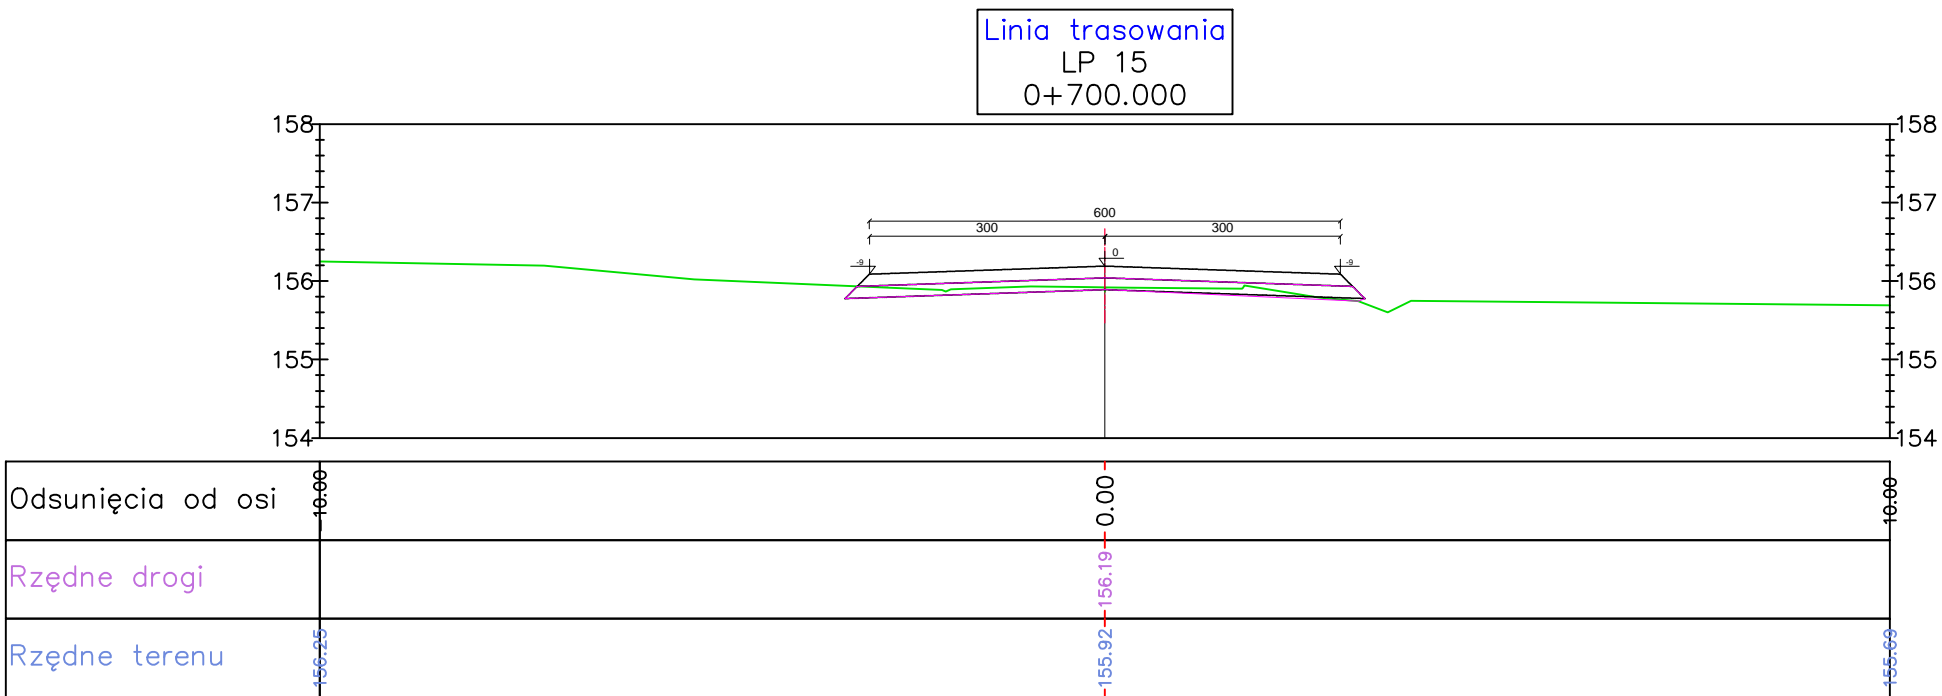

BILANS ROBÓT: KM=0+700.00

Pow. wykopu	Pow. nasypu	Pow. wyrown.
0,26	0,16	1,02

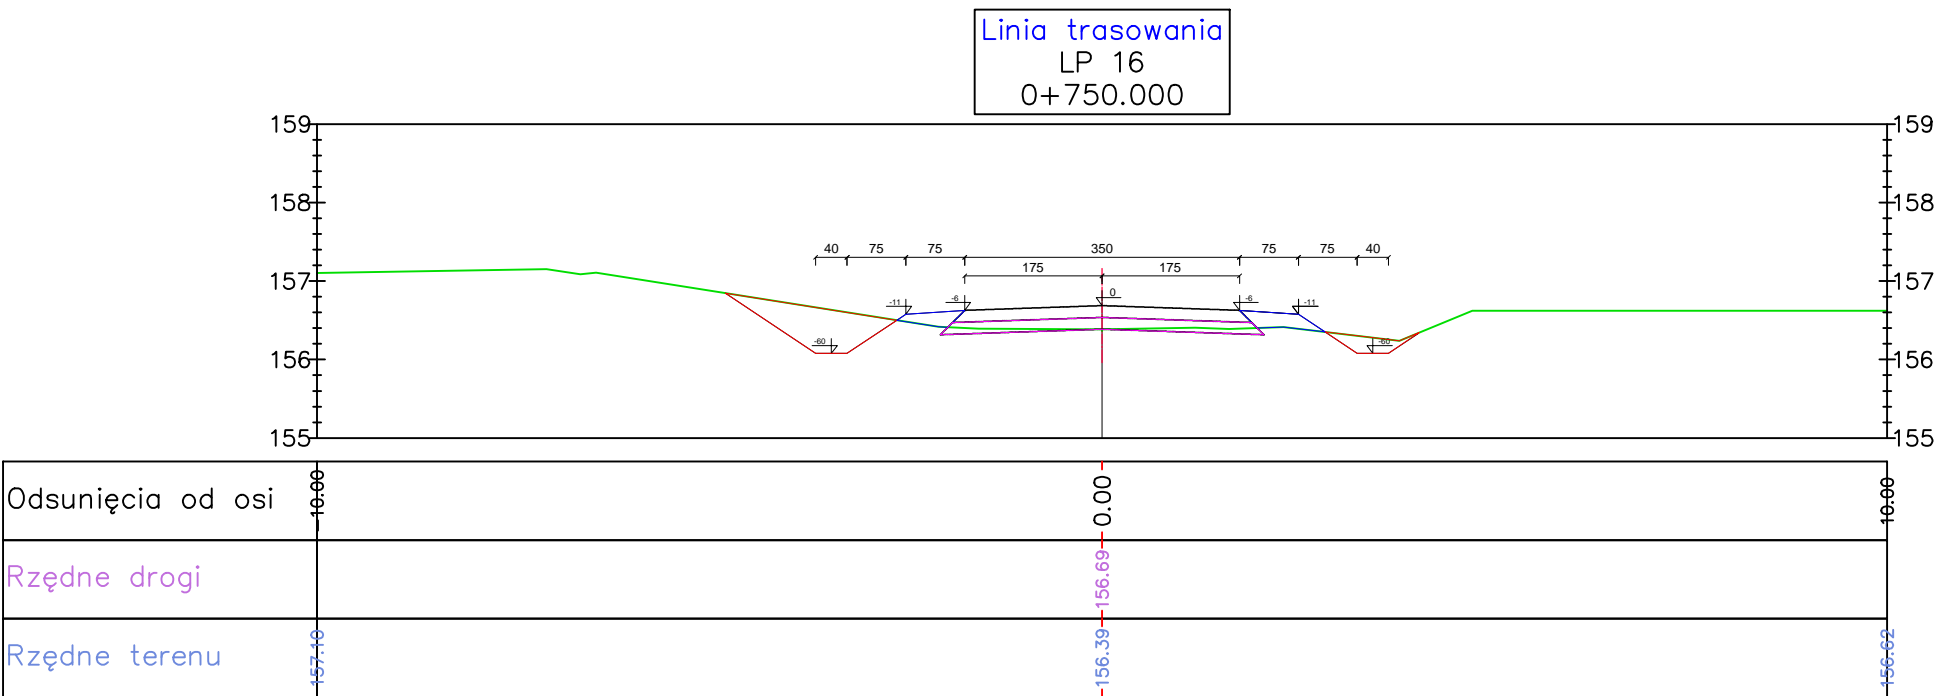

BILANS ROBÓT: KM=0+750.00

Pow. wykopu	Pow. nasypu	Pow. wyrown.
0,88	0,25	0,60

INWESTOR	NADLEŚNICTWO PARCZEW ALEJA KASZTANOWA 29 21-230 SOSNOWCA	PRACOWNIA PROJEKTOWA DROKAR KARBOWSKI PRZEMYSŁAW TEL. 604274052 EMAIL. przemyslaw.karbowski@vp.pl	
OBIEKT:	PRZEBUDOWA DROGI POŻAROWEJ NR 7		
ADRES:	POMAT LUBARTOWSKI, JEDNOSTKA EWIDENCYJNA UŚCÓWÓW, OBRĘB RUDKA STAROŚCZANSKA DZ. NR EW: 422, 423, 424, 425, 426, 427, 428, 429, 430, 431, 435, 436, 437, 438, 452, 457, 460/1, 464, 466, 476, 474		
TREŚĆ:	PRZERZKOJE POPRZECZNE	SKALA 1:100	
BRANŻA:	DROGOWA	podpis	
PROJEKTANT:	mgr inż. PRZEMYSŁAW KARBOWSKI uprawnienia budowlane do projektowania bez ograniczeń w specjności drogowej nr ew. LUB/0153/POOD/11,		
SPRAWDZAJĄCY:	mgr inż. ANDRZEJ SŁYŃSKI uprawnienia budowlane do projektowania bez ograniczeń w specjności drogowej nr ew. LUB/0152/POOD/09,		
DATA:	GRUDZIEŃ 2019r.	NR RYS.	7