



BILANS ROBÓT: KM=2+800.00

Pow. wykopu	Pow. nasypu	Pow. wyrówn.
0,38	0,54	0,72

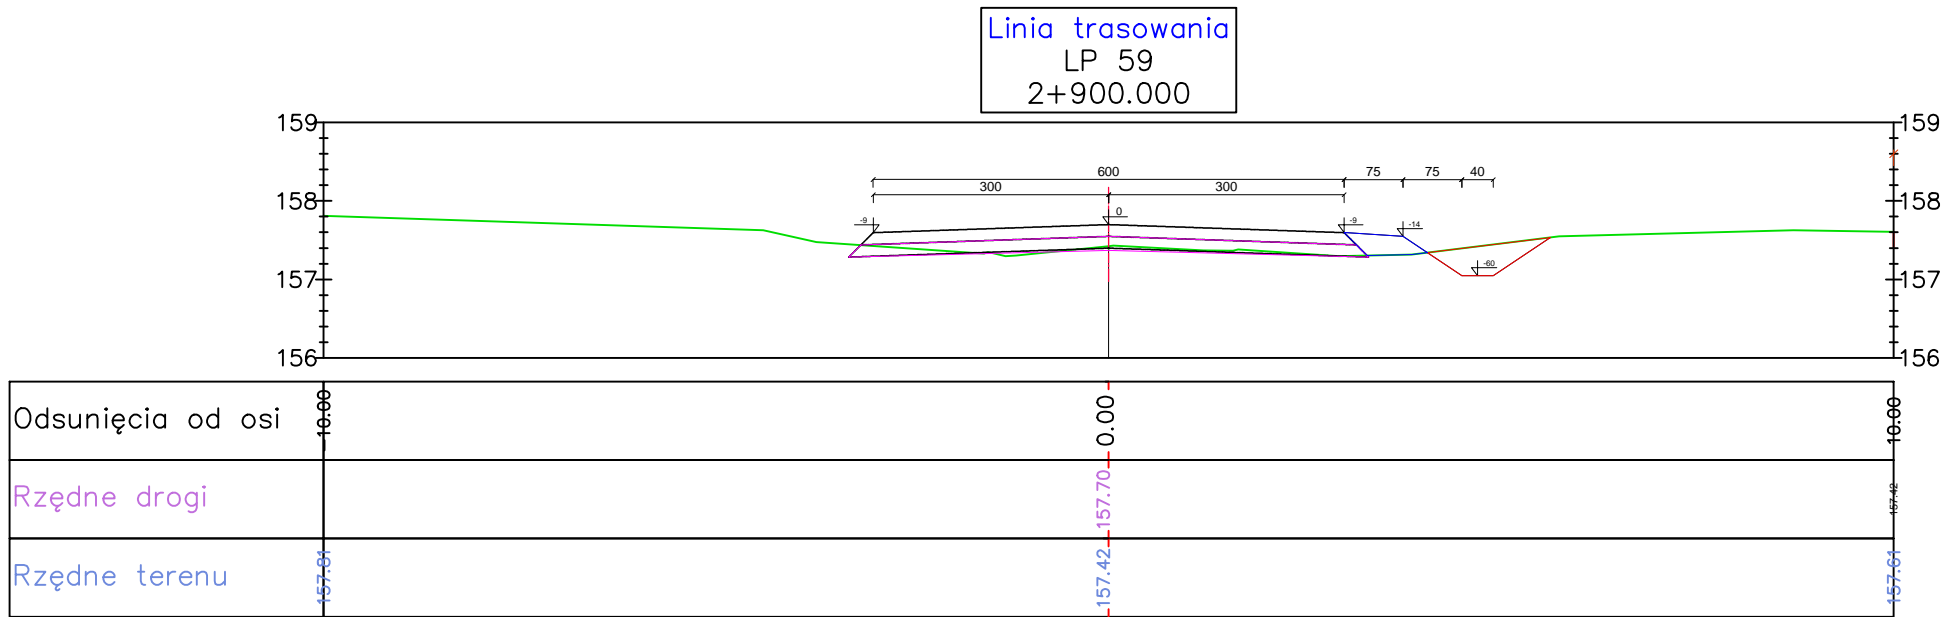


BILANS ROBÓT: KM=2+900.00

Pow. wykopu	Pow. nasypu	Pow. wyrówn.
0,37	0,19	1,06

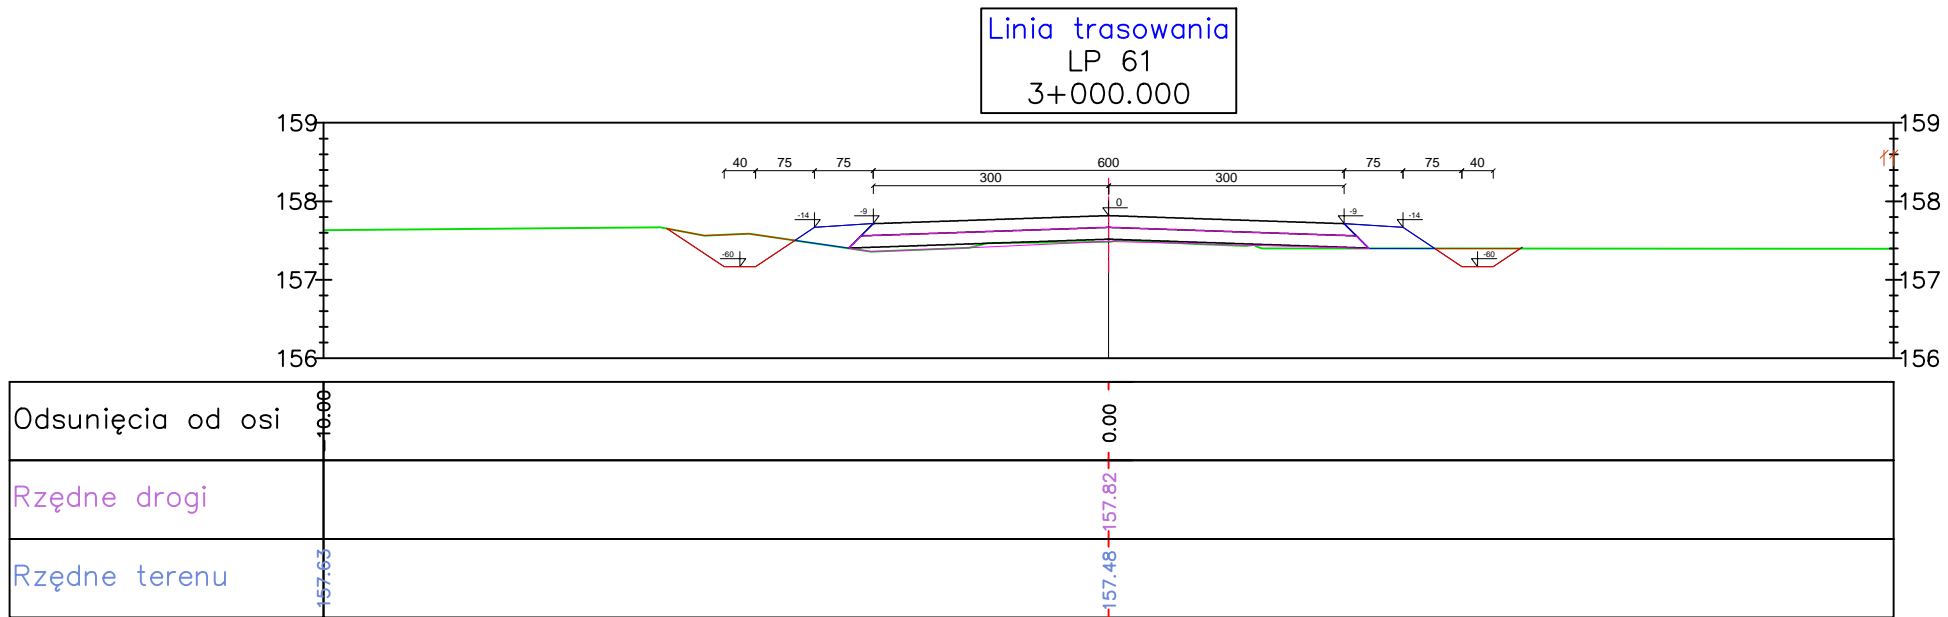


BILANS ROBÓT: KM=3+000.00

Pow. wykopu	Pow. nasypu	Pow. wyrówn.
0,57	0,40	1,17

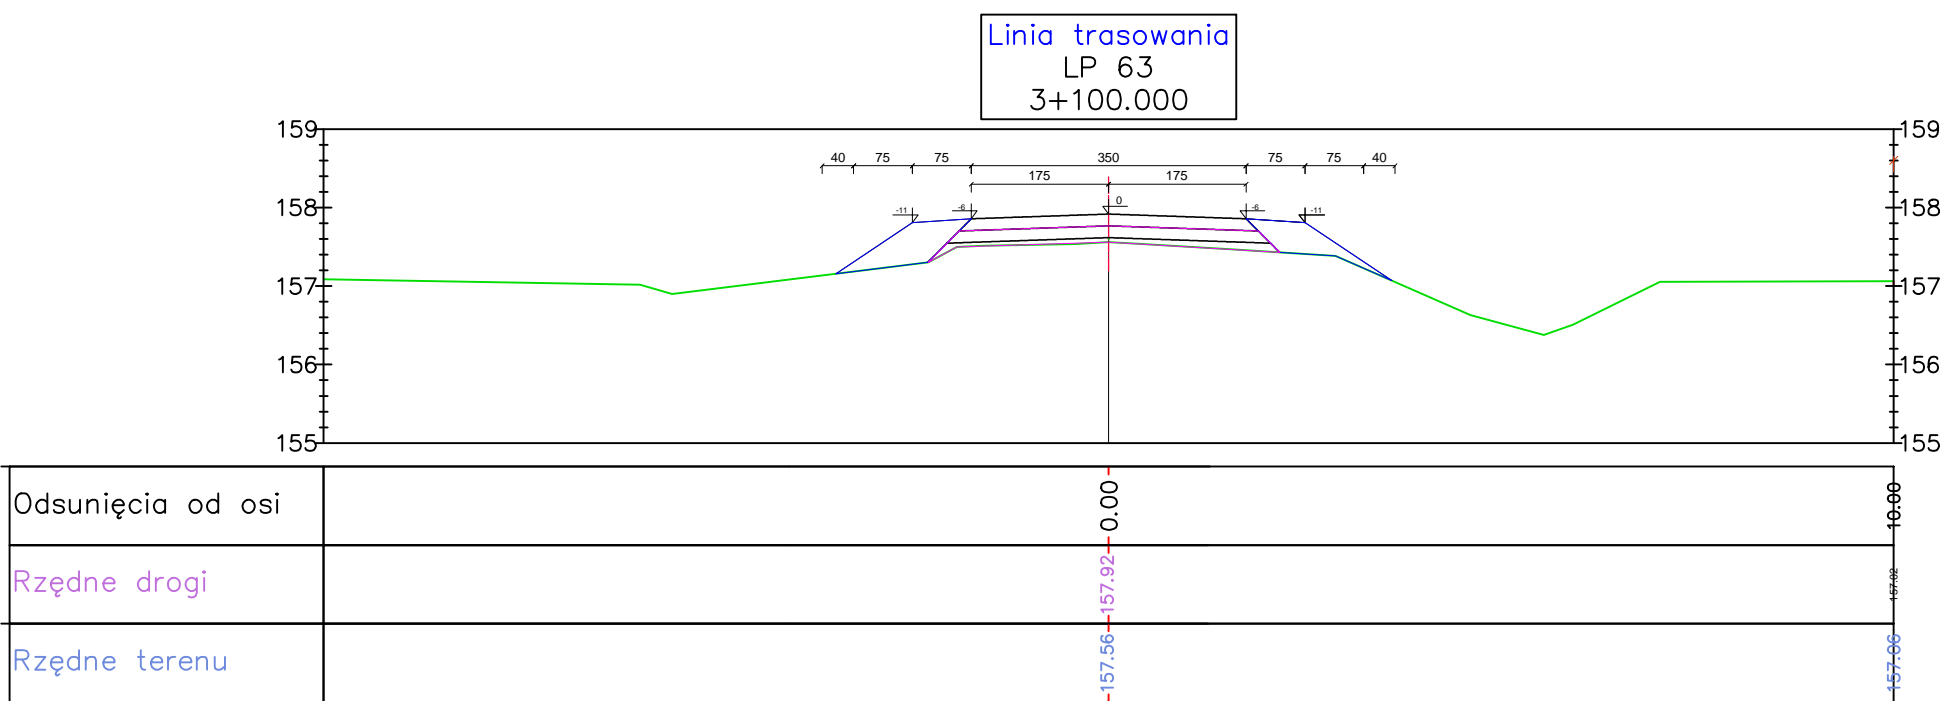


BILANS ROBÓT: KM=3+100.00

Pow. wykopu	Pow. nasypu	Pow. wyrówn.
0,00	0,59	0,91

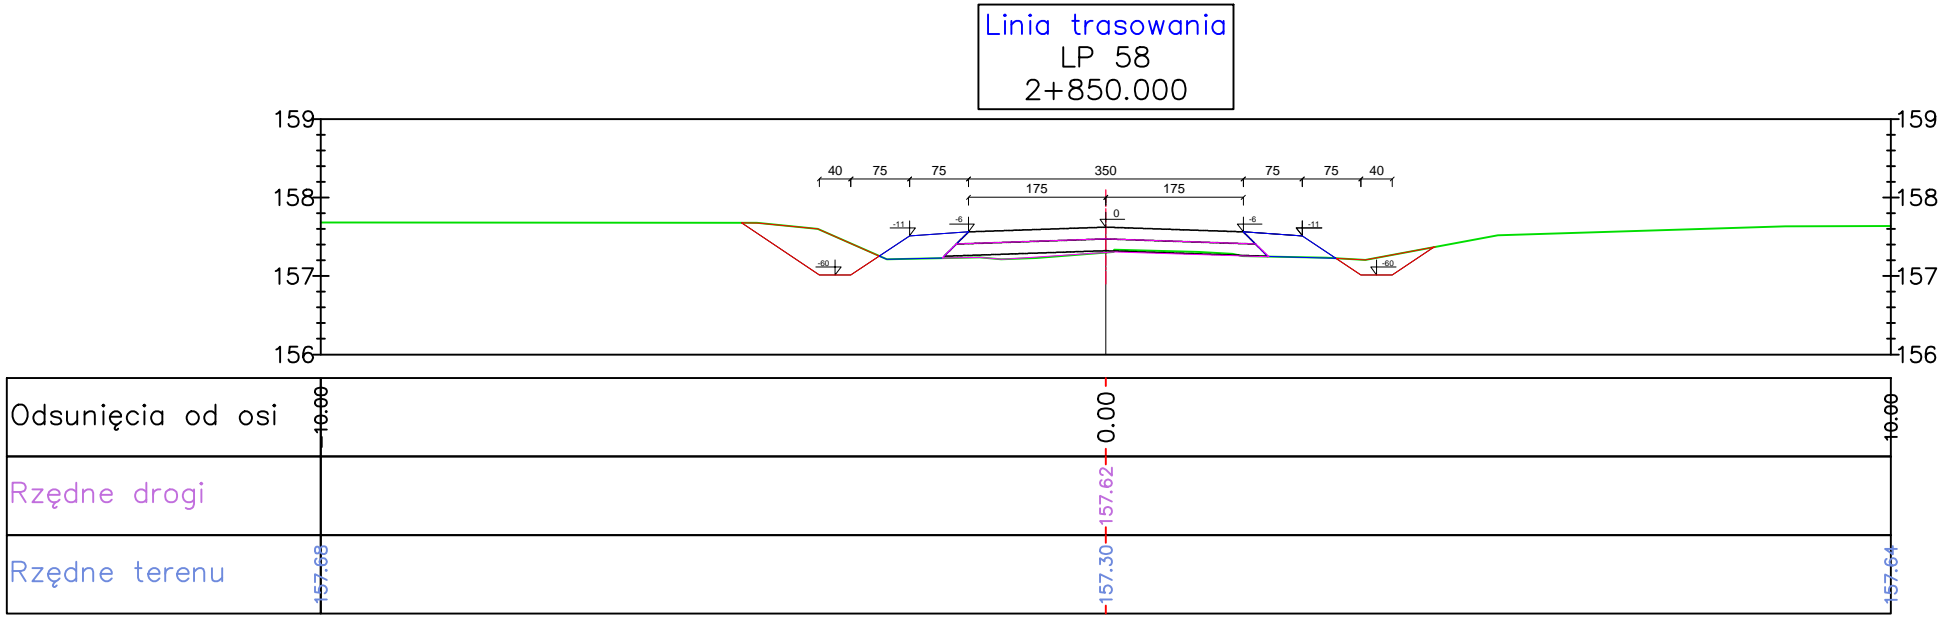


BILANS ROBÓT: KM=2+850.00

Pow. wykopu	Pow. nasypu	Pow. wyrówn.
0,75	0,47	0,70

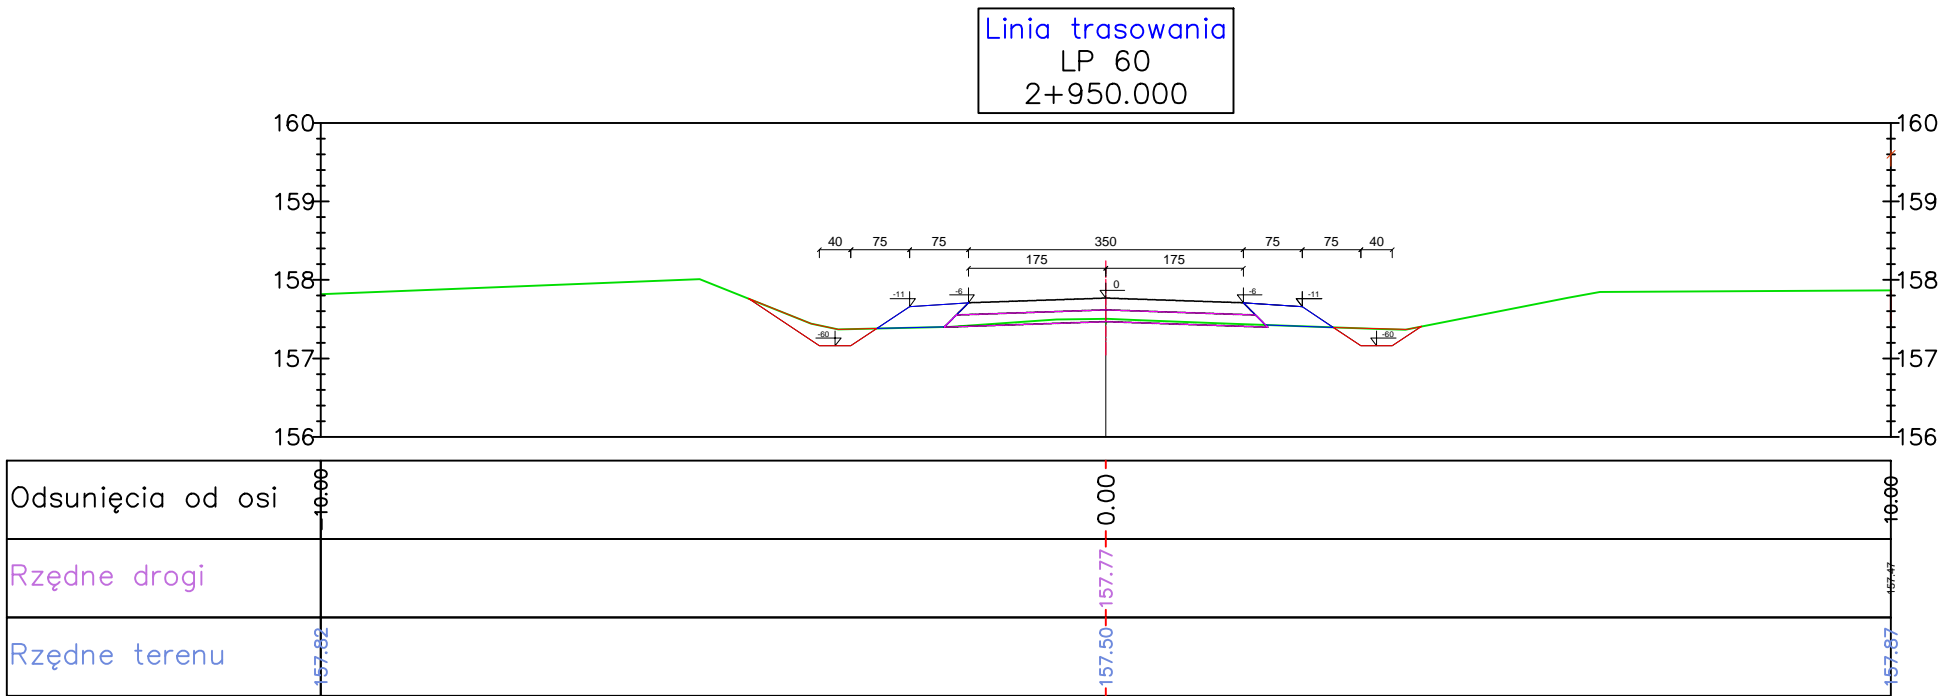


BILANS ROBÓT: KM=2+950.00

Pow. wykopu	Pow. nasypu	Pow. wyrówn.
0,40	0,43	0,60

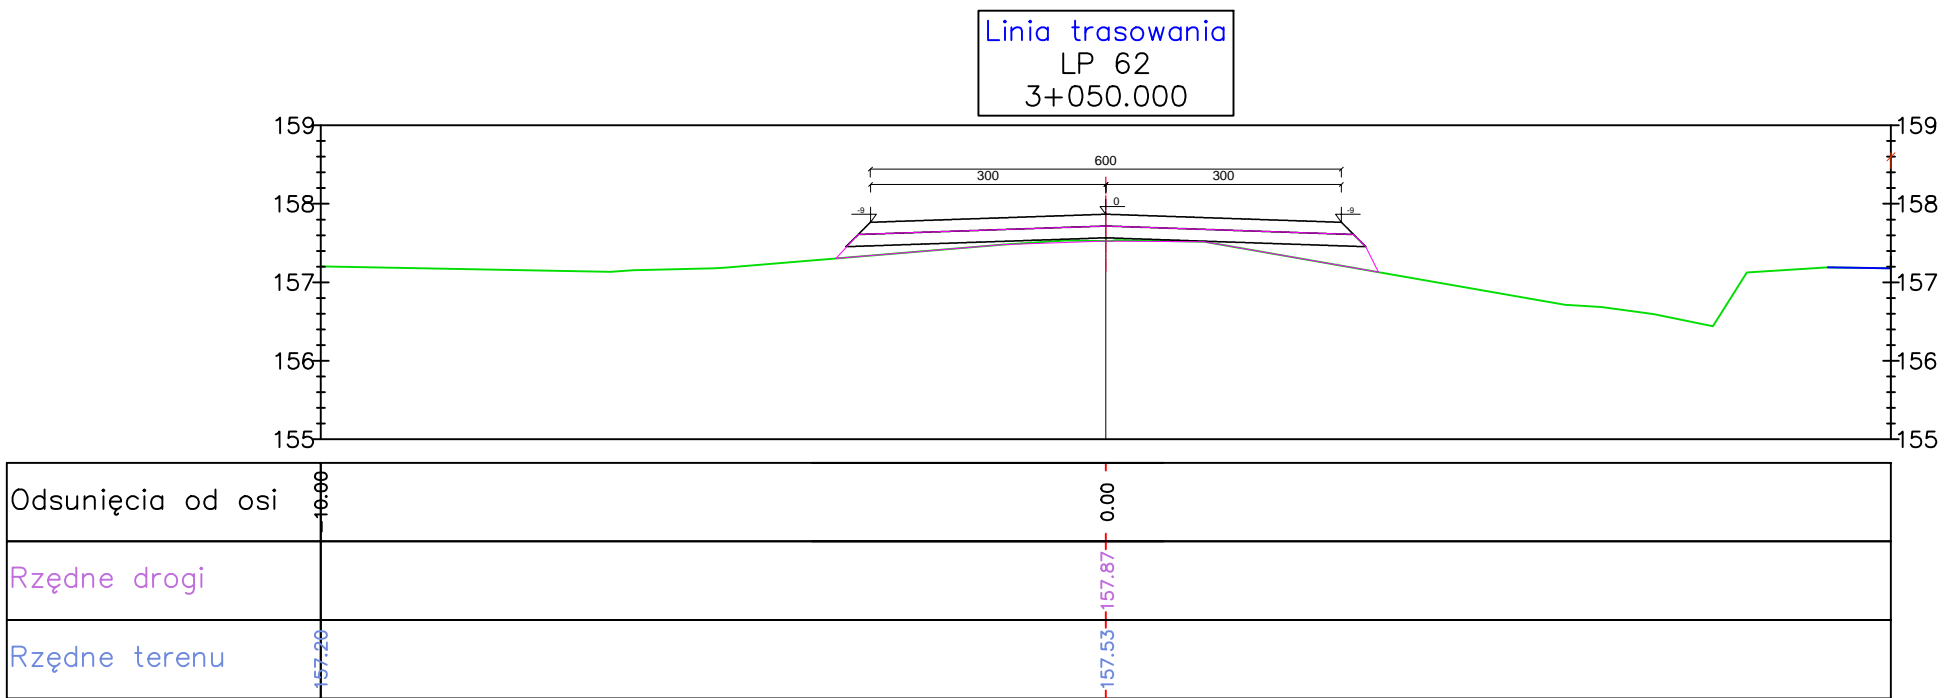

BILANS ROBÓT: KM=3+050.00

Pow. wykopu	Pow. nasypu	Pow. wyrówn.
0,00	0,00	1,57

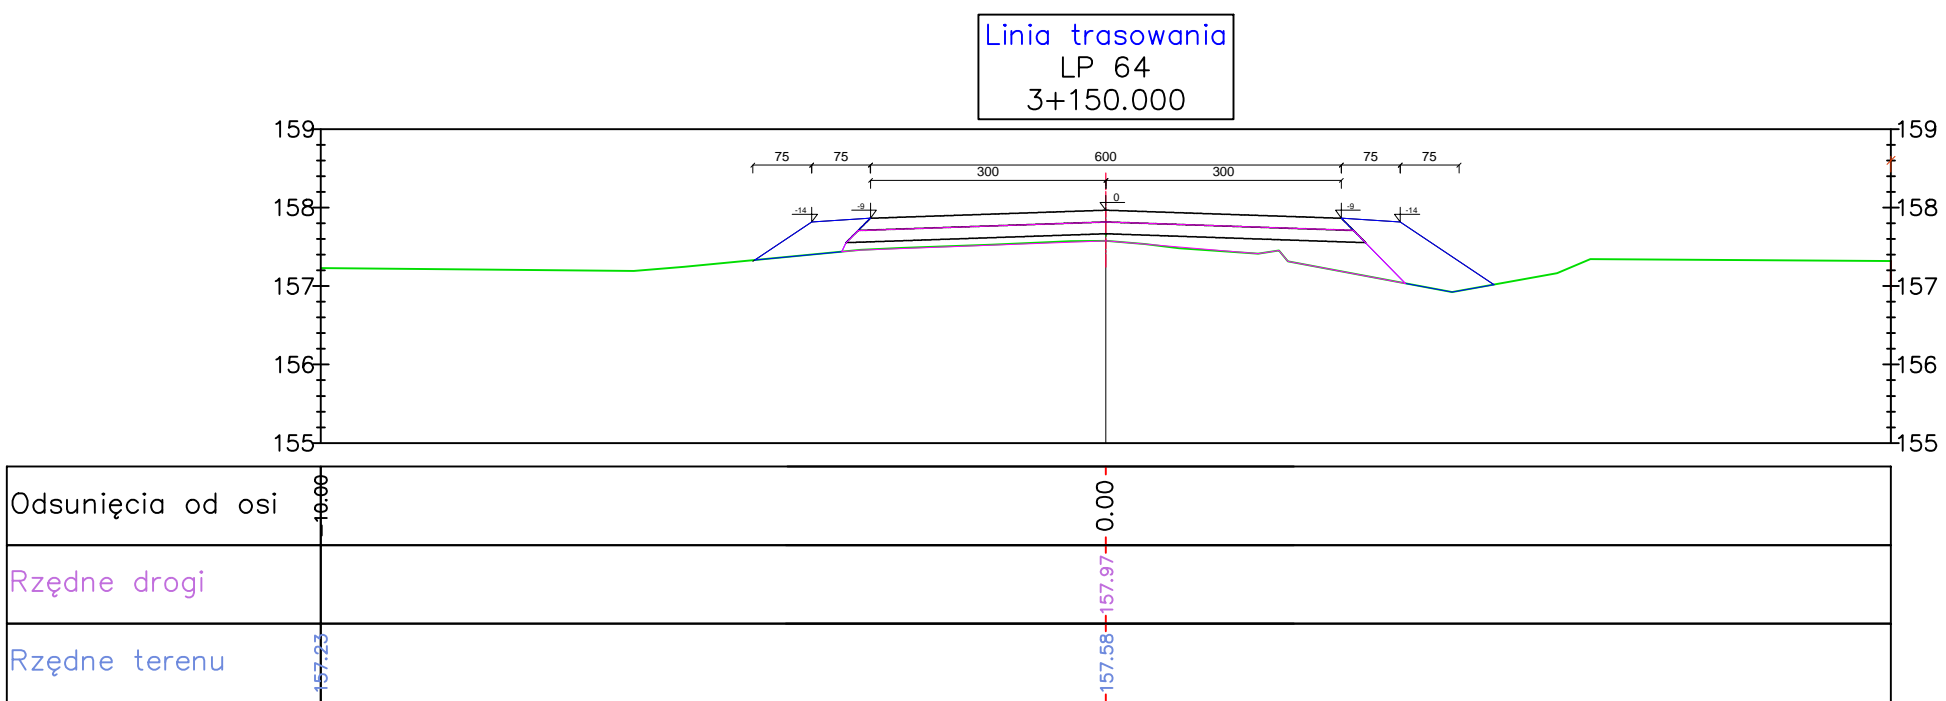

BILANS ROBÓT: KM=3+150.00

Pow. wykopu	Pow. nasypu	Pow. wyrówn.
0,00	1,17	2,07

INWESTOR	NADLEŚNICTWO PARCZEW ALEJA KASZTANOWA 29 21-230 SOSNOWCA	PRACOWNIA PROJEKTOWA DROKAR KARBOWSKI PRZEMYSŁAW TEL. 604274052 EMAIL: przemyslaw.karbowski@vp.pl	
OBIEKT:	PRZEBUDOWA DROGI POŻAROWEJ NR 7		
ADRES:	POMIAT LUBARTOWSKI, JEDNOSTKA EMENCYJNA UŚCÓWÓW, OBRĘB RUDKA STAROSZCZANSKA DZ. NR EW.: 422, 423, 424, 425, 426, 427, 428, 429, 430, 431, 435, 436, 437, 438, 452, 457, 460/1, 464, 466, 476, 474		
TREŚĆ:	PRZEKROJE POPRZECZNE	SKALA 1:100	
BRANŻA:	DROGOWA	podpis	
PROJEKTANT:	mgr inż. PRZEMYSŁAW KARBOWSKI uprawnienia budowlane do projektowania bez ograniczeń w specjności drogowej nr ew. LUB/0153/POOD/11,		
SPRAWDZAJĄCY:	mgr inż. ANDRZEJ SOLTYS uprawnienia budowlane do projektowania bez ograniczeń w specjności drogowej nr ew. LUB/0152/POOD/09,		
DATA:	GRUDZIEŃ 2019r.	NR RYS.	13