



układ sieci TN-S

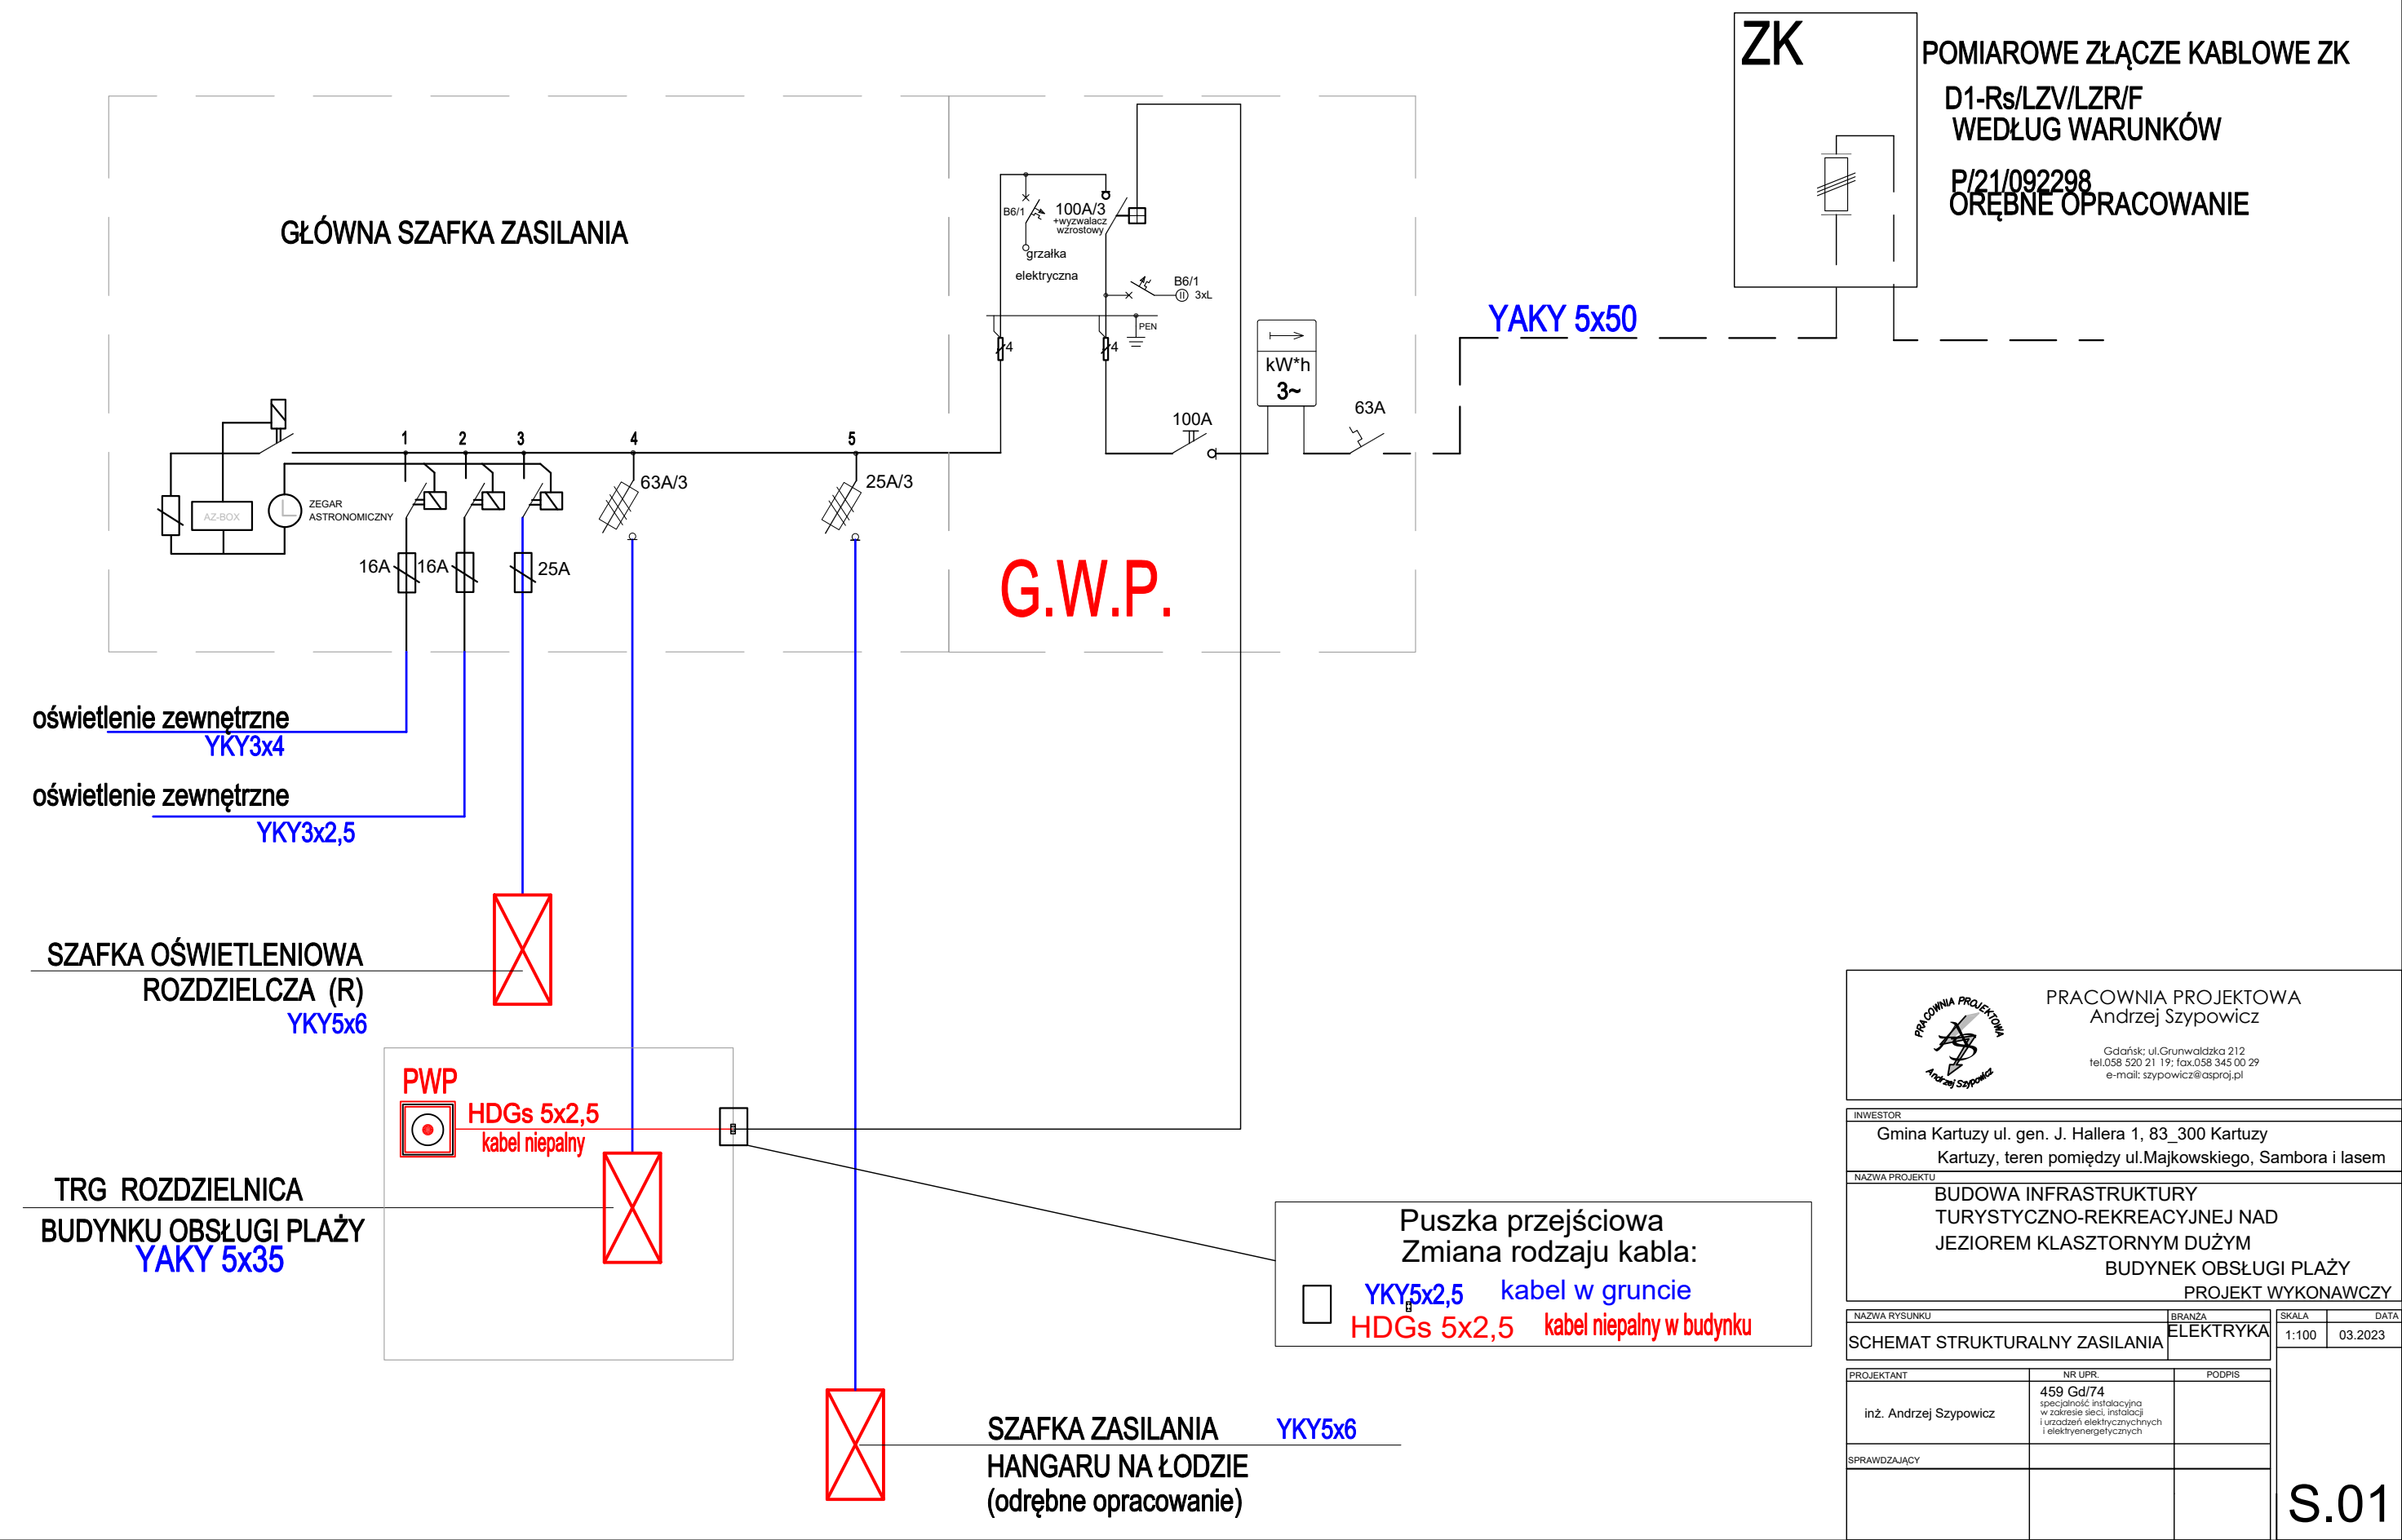

		PRACOWNIA PROJEKTOWA Andrzej Szypowicz	
Gdańsk; ul. Grunwaldzka 212 tel.058 520 21 19; fax.058 345 00 29 e-mail: szypowicz@asproj.pl			
INWESTOR			
Gmina Kartusy ul. gen. J. Hallera 1, 83_300 Kartusy Kartusy, teren pomiędzy ul.Majkowskiego, Sambora i lasem			
NAZWA PROJEKTU			
BUDOWA INFRASTRUKTURY TURYSTYCZNO-REKREACYJNEJ NAD JEZIOREM KLASZTORNYM DUŻYM BUDYNEK OBSŁUGI PLAŻY PROJEKT WYKONAWCZY			
NAZWA RYSUNKU		BRANŻA	SKALA
SCHEMAT STRUKTURALNY ZASILANIA		ELEKTRYKA	1:100
			03.2023
PROJEKTANT		NR UPR.	PODPIS
inż. Andrzej Szypowicz		459 Gd/74 specjalność instalacyjna w zakresie sieci, instalacji i urządzeń elektrycznych i elektroenergetycznych	
SPRAWDZAJĄCY			
S.01			