

MAPA DO CELÓW PROJEKTOWYCH
POBIEROWO, UL. PIASTOWSKA
DZIAŁKA 828/2, 825/2, 494, 504/9

Projektowane obiekty budowlane -narada
 koordynacyjna
 1-PODZIEMNE: 6680-482017
 8-mls-19/2008
 4-249/2008
 4-300/2010

UWAGA, nie w wykazie się istnienia w terenie innych pracownic, o których brak informacji wynika z zaszeregowania historycznych lub niedokładnie odwzorowanych do geodezyjnej inwentaryzacji.

Opisanie kanalicji i przebiegu prac geodezyjnych
 PODGIK 6640, 15/2 2020

Skala mapy 5:1 - wys. 1:500

PODGIK 6640, 15/2 2020

Pobierowo

Numer dzialek ewidencyjnych
828/2, 825/2, 494, 504/9
(wg zakresu)

Województwo
 Zachodniopomorskie

Powiat
 Gryficki

Jednostka ewidencyjna
 Nazwa 320507 2
 Identyfikator Rewal

Obszar ewidencyjny
 Nazwa 320507_2_0001
Pobierowo

Skala mapy
1:500

Skala mapy wydruku
1:500

Nazwa układu współrzędnych
 Wysokość **Polishowy „2000”**
PL-KRON86-NH

Opisanie granic obszaru, który był przedmiotem aktualizacji
 Opisanie linii granicznych i linii rozgraniczających tereny o innym przeznaczeniu, linie zabudowy oraz osie ulic, dróg itp.

Opisanie informacji o szacunkowych punktach mających wpływ na zagospodarowanie gruntów, zbliżeniowych
 Nie badano

Opisanie symboli konturu użytku gruntowego, który nie jest ujawniony w bazie danych ewidencyjnych i bibliotek


Opisanie danych w granicach projektowanego inwestycji

Opisanie danych w granicach projektowanego inwestycji

Opisanie danych w granicach projektowanego inwestycji

PL.PZGIK.365.EglB-Cyflite
 Stan aktualny na dzień 09.09.2020
 Data sporządzenia mapy 14.09.2020
 Wykonawca
 Kierownik pracy:

Potwierdzam, że niniejszy dokument został opracowany w wyniku prac geodezyjnych i kartograficznych, których rezultaty zawiera operat techniczny pozytywnie zweryfikowany. Jednocześnie informuję, że jestem świadomy odpowiedzialności karnej za złożenie fałszywego oświadczenia.	
Identyfikator zgłoszenia prac geodezyjnych	6640.1512.2020
Organ służby geodezyjnej, który otrzymał zgłoszenie	STAROSTWO POWIATOWE W GRYFICACH Powiatowy Ośrodek Dokumentacji Geodezyjnej i Kartograficznej w Gryficach
Wykonawca prac geodezyjnych	Azymut Usługi Geodezyjne Barbara Konieczka
Nr oraz data sporządzenia dokumentu zawierającego wynik pozytywnej weryfikacji	Produkt weryfikacji: 38 z daty
Imię i nazwisko oraz nr uprawnień zawodowych kierownika prac	Michał Chrzanowski Nr uprawnień 21513

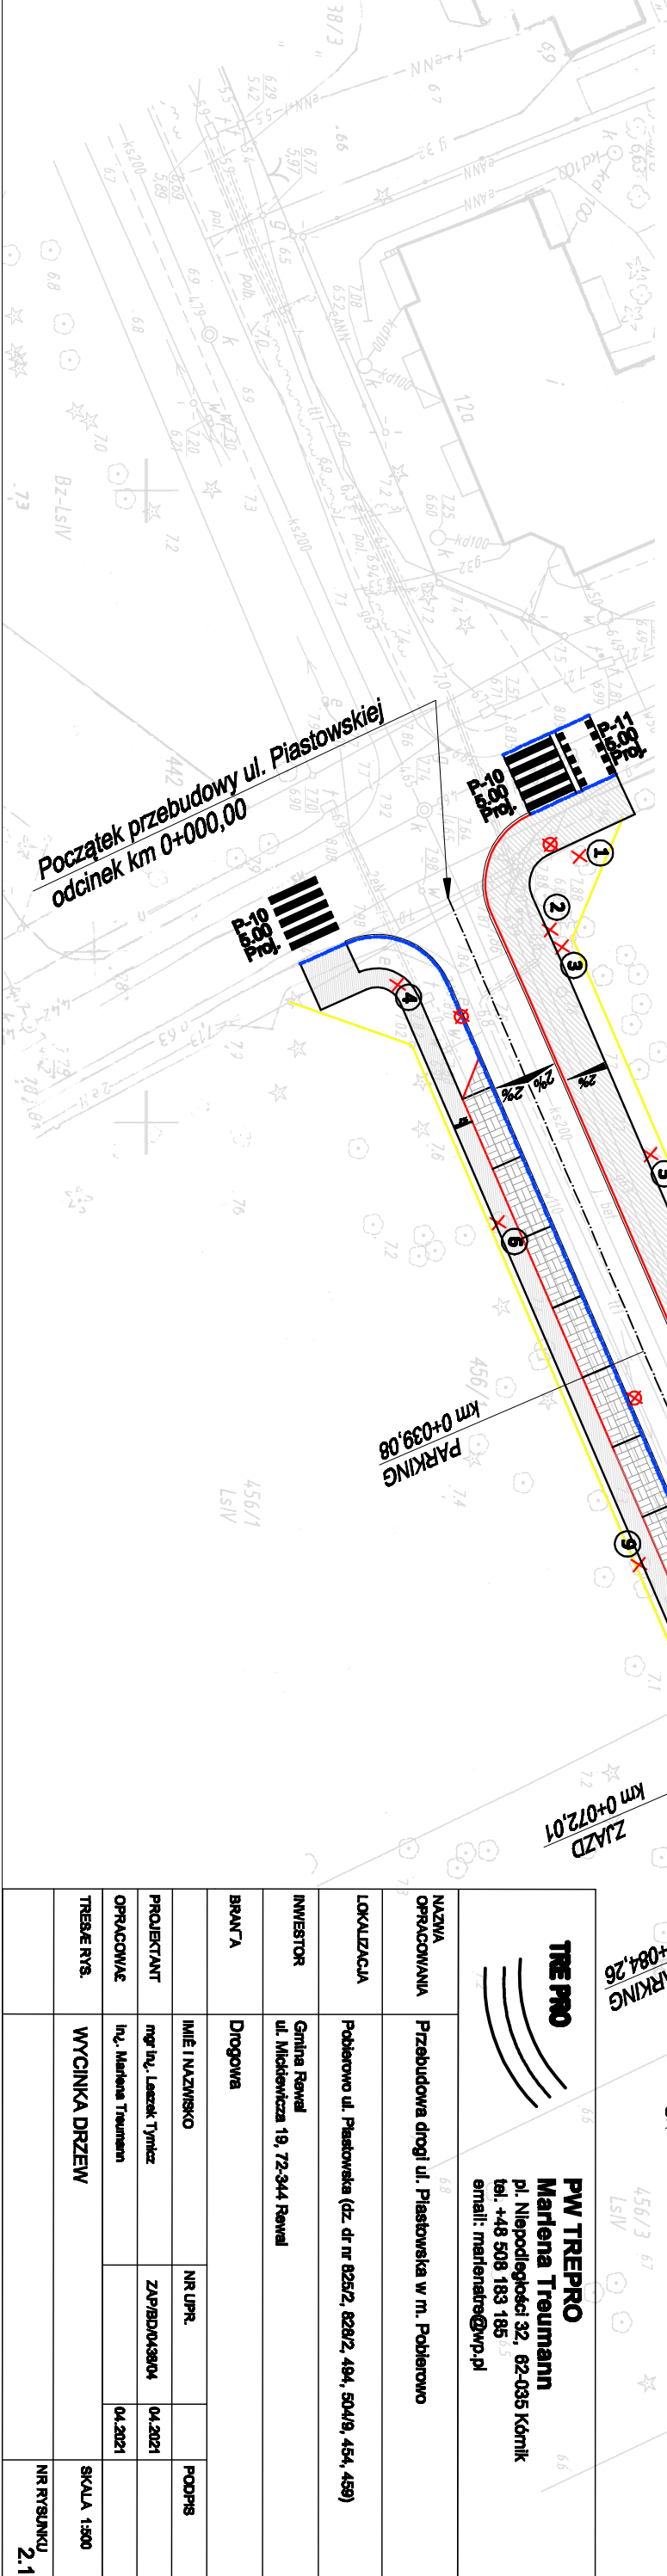

TRE PRO
PW TREPRO
Marlena Treumann
 pl. Niepodległości 32, 82-035 Kórnik
 tel. +48 508 183 185
 email: marlenetre@wp.pl

NAZWA OPERACJONALNA	Przebudowa drogi ul. Piastowska w m. Pobierowo
LOKALIZACJA	Pobierowo ul. Piastowska (dz. dr nr 825/2, 828/2, 494, 504/9, 454, 459)
INWESTOR	Gmina Rewal ul. Mickiewicza 19, 72-344 Rewal
BRANŻA	Drogonia
PROJEKTANT	IMILE I NAZWISKO NR UPR.
OPRACOWAŁ	mgr inż. Łaszek Tymczak ZAP/BD/04/28/04 04.2021
TREŚĆ RTS.	WYCINKA DRZEW SKALA 1:500 NR RYSUNKU 2.1