


Budynek mieszkalny
SKOKI, Piła Młyn
skala 1:50

RZUT PODDASZA

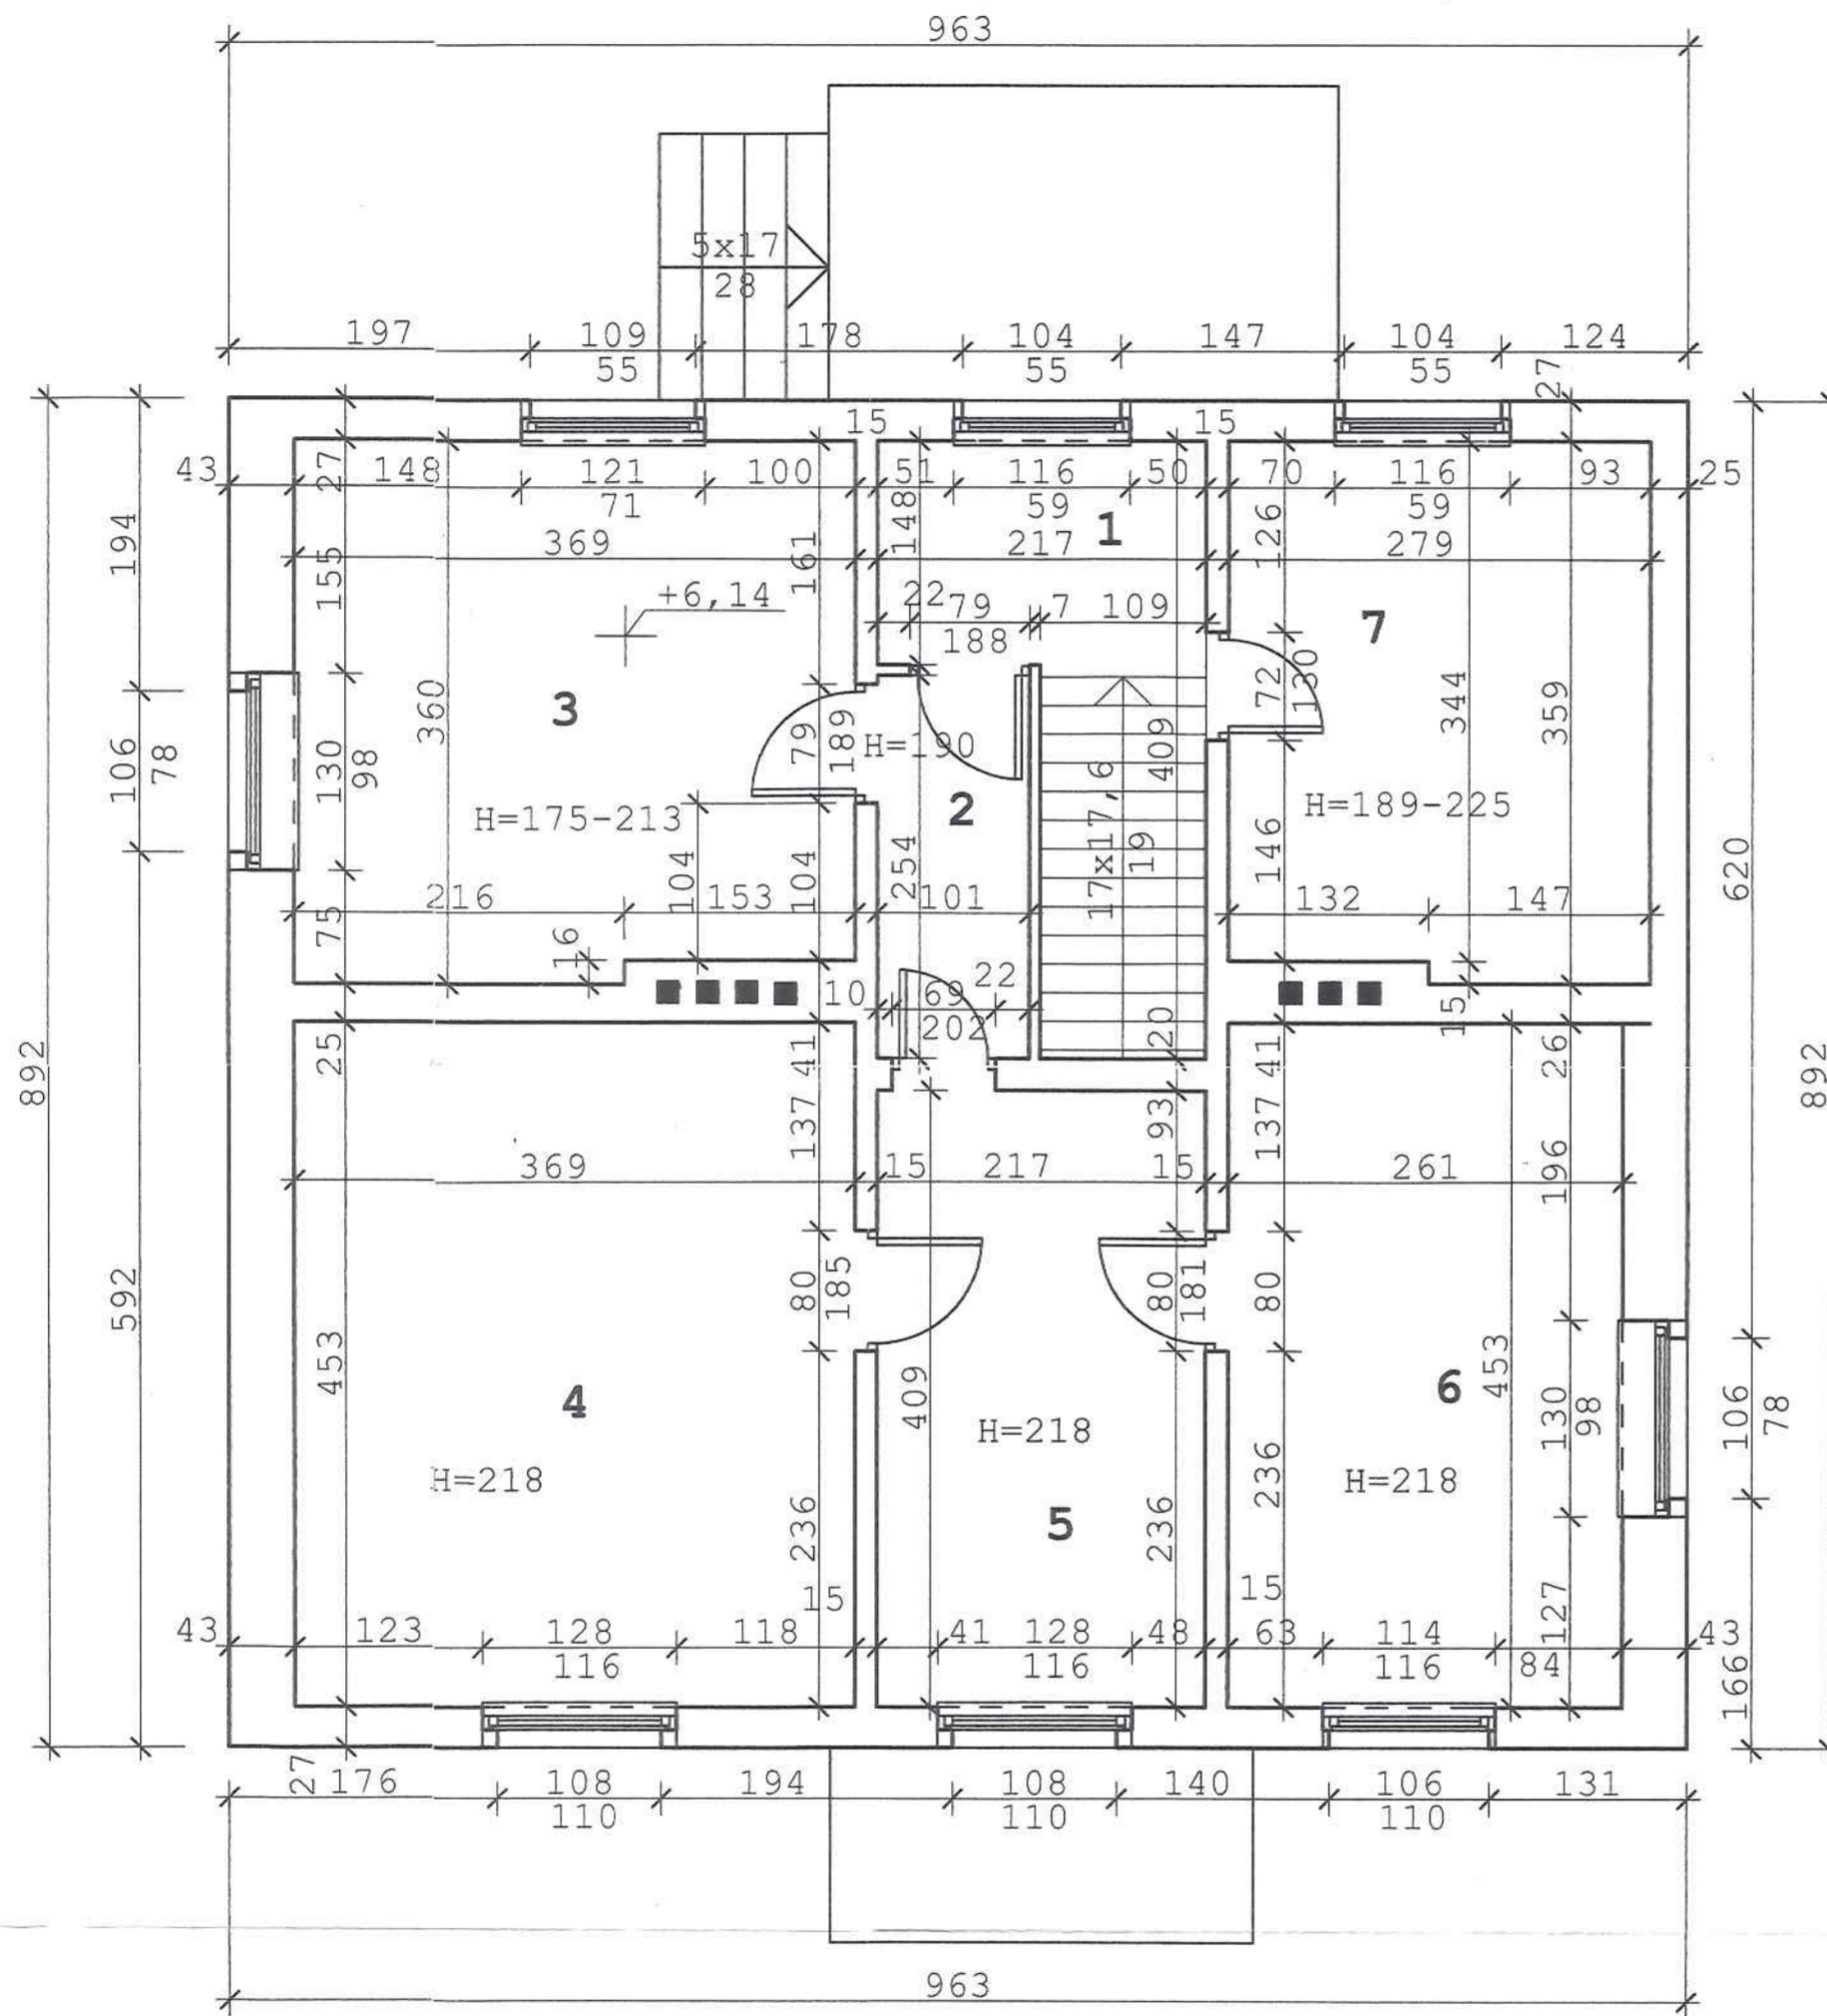

NR	POMIESZCZENIE	POSADZKA	POW.m2
1	KL. SCHODOWA	DESKI	6,1
2	KORYTARZ	PCV	2,6
3	KUCHNIA	PCV	13,0
m.nr 6	4 POKÓJ	DESKI	16,7
	5 POKÓJ	PCV	8,9
	6 POKÓJ	DESKI	11,8
m.nr 4	7 POKÓJ	DESKI	9,8
			68,9

OPRACOWAŁ:

mgr inż. Jacek Kowalski
upr. bud. w zakresie projektowania
i kierowania robotami budowlanymi
bez ograniczeń
w specj. konstrukcyjno - budowlanej
nr ewid. 32/88/PW i NN 8345/500/81