


RYS. PB-A-04. RZUT FRAGMENTU II PIĘTRA. LOKAL M6. STAN ISTN./DEMONTAŻE

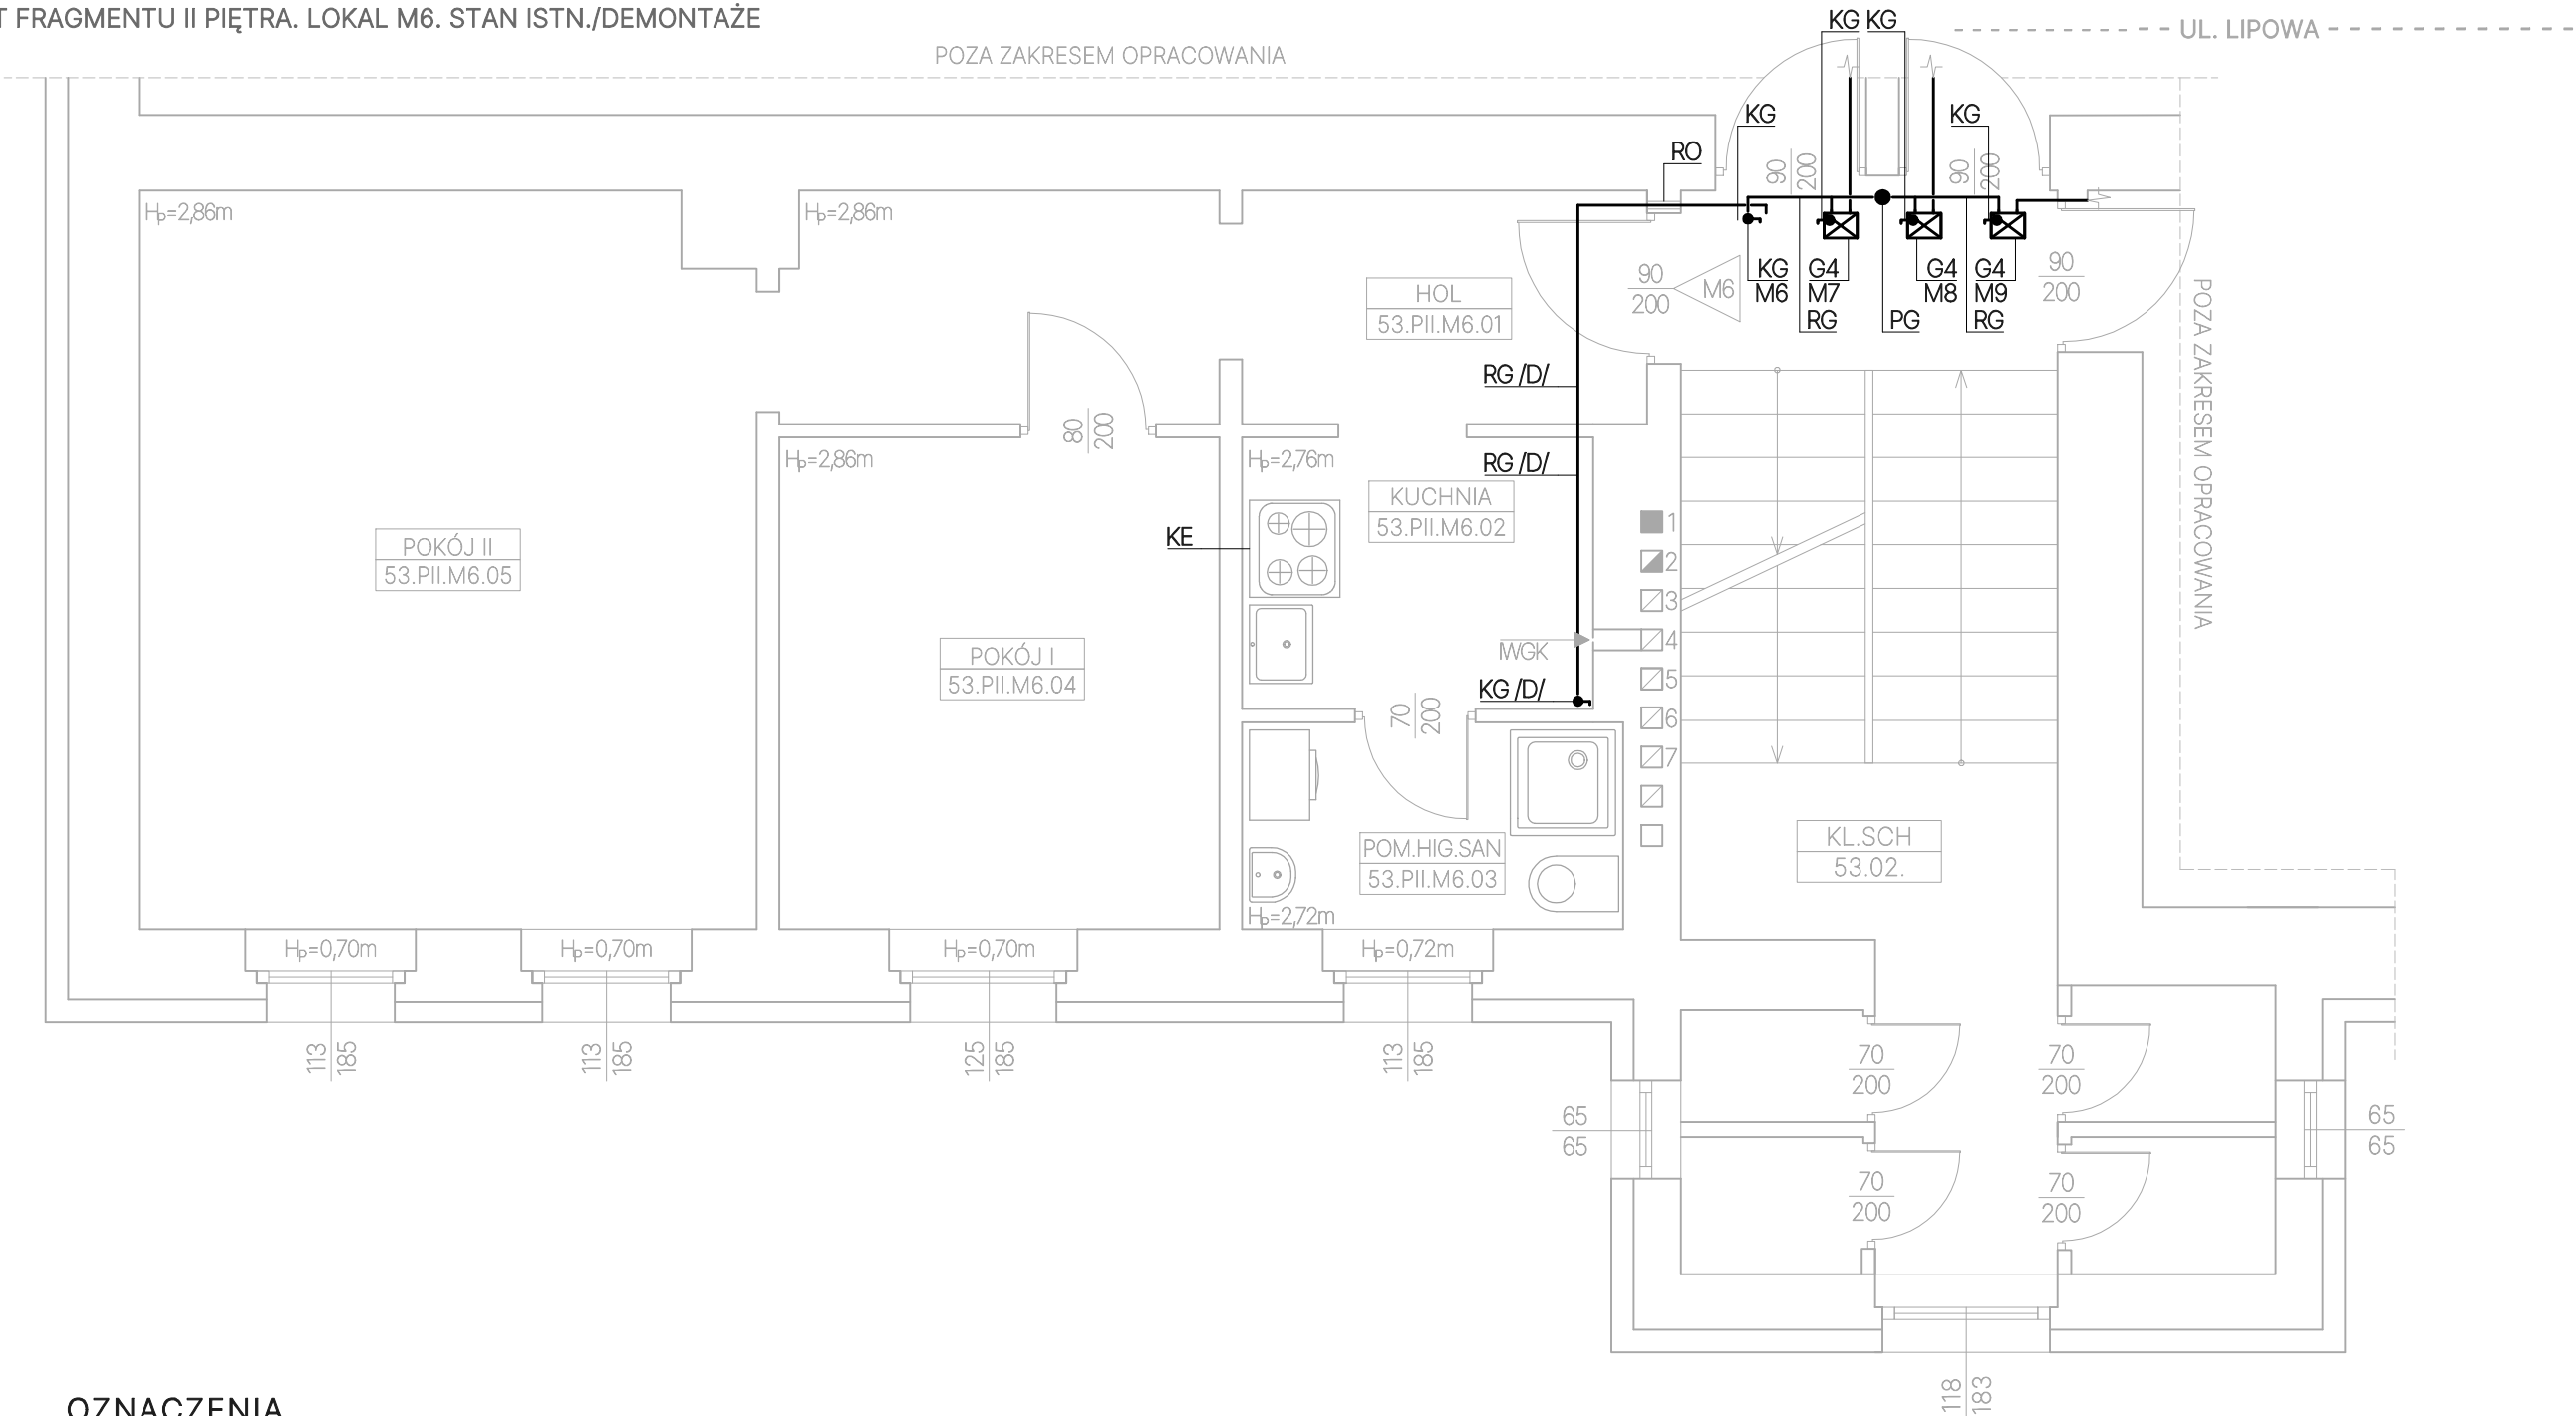

OZNACZENIA

— Istn. instalacja gazu

WENTYLACJA:

IWGK Istn. wentylacja grawitacyjna kuchni

ELEMENTY GAZOWE:

PG Istn. pion gazu  
RG Istn. rura stalowa do gazu  
KG Istn. kurek gazowy  
G4 Istn. gazomierz miechowy G4  
KG-4P Istn. kuchenka gazowa 4-palnikowa  
RO Istn. rura ochronna

INNE:

D Demontaż  
KE Istn. kuchenka elektryczna  
M6 Lokal mieszkalny nr 6  
M7 Lokal mieszkalny nr 7  
M8 Lokal mieszkalny nr 8  
M9 Lokal mieszkalny nr 9

|   |   |             |                    |
|---|---|-------------|--------------------|
| kozmi<br>P R O J E K T  | INWESTOR:   |             | DATA: 20.03.2024R. |
|   | ZBM II TBS SP. Z O.O.<br>UL. WARSZAWSKA 35B<br>44-100 GLIWICE |             |                    |
| TEMAT OPRACOWANIA:  |   |             |                    |
| INSTALOWANIE INSTALACJI GAZU W CELU PODŁĄCZENIA KUCHENEK GAZOWYCH ORAZ KOTŁÓW GAZOWYCH WRAZ Z MONTAŻEM PRZEWODÓW KOMINOWYCH DLA URZĄDZEŃ GAZOWYCH W LOKALACH MIESZKALNYCH GMINNYCH NR 1, 2, 6, 8 W BUDYNKU MIESZKALNYM WIELORODZINNYM PRZY UL. LIPOWEJ 53 W GLIWICACH |   |             |                    |
| OBIEKT:   |   |             |                    |
| BUDYNEK MIESZKALNY WIELORODZINNY PRZY UL. LIPOWEJ 53 W GLIWICACH  |   |             |                    |
| TEMAT RYSUNKU:  | SKALA:  | FAZA:       |                    |
| RZUT FRAGMENTU II PIĘTRA.<br>LOKAL M6. STAN ISTN./<br>DEMONTAŻE   | 1:50  | PB-A        |                    |
|   | BRANŻA:   | NR RYSUNKU: |                    |
|   | SANITARNA   | PB-A-04     |                    |
| PROJEKTOWAŁ:  | NR UPRAWNIENI:  | PODPIS:     |                    |
| mgr inż. Bartłomiej Mikołajczyk   | SLK/7049/PBS/17   |             |                    |
| OPRACOWAŁ:  | NR UPRAWNIENI:  | PODPIS:     |                    |
| mgr inż. Bartłomiej Mikołajczyk   | SLK/7049/PBS/17   |             |                    |