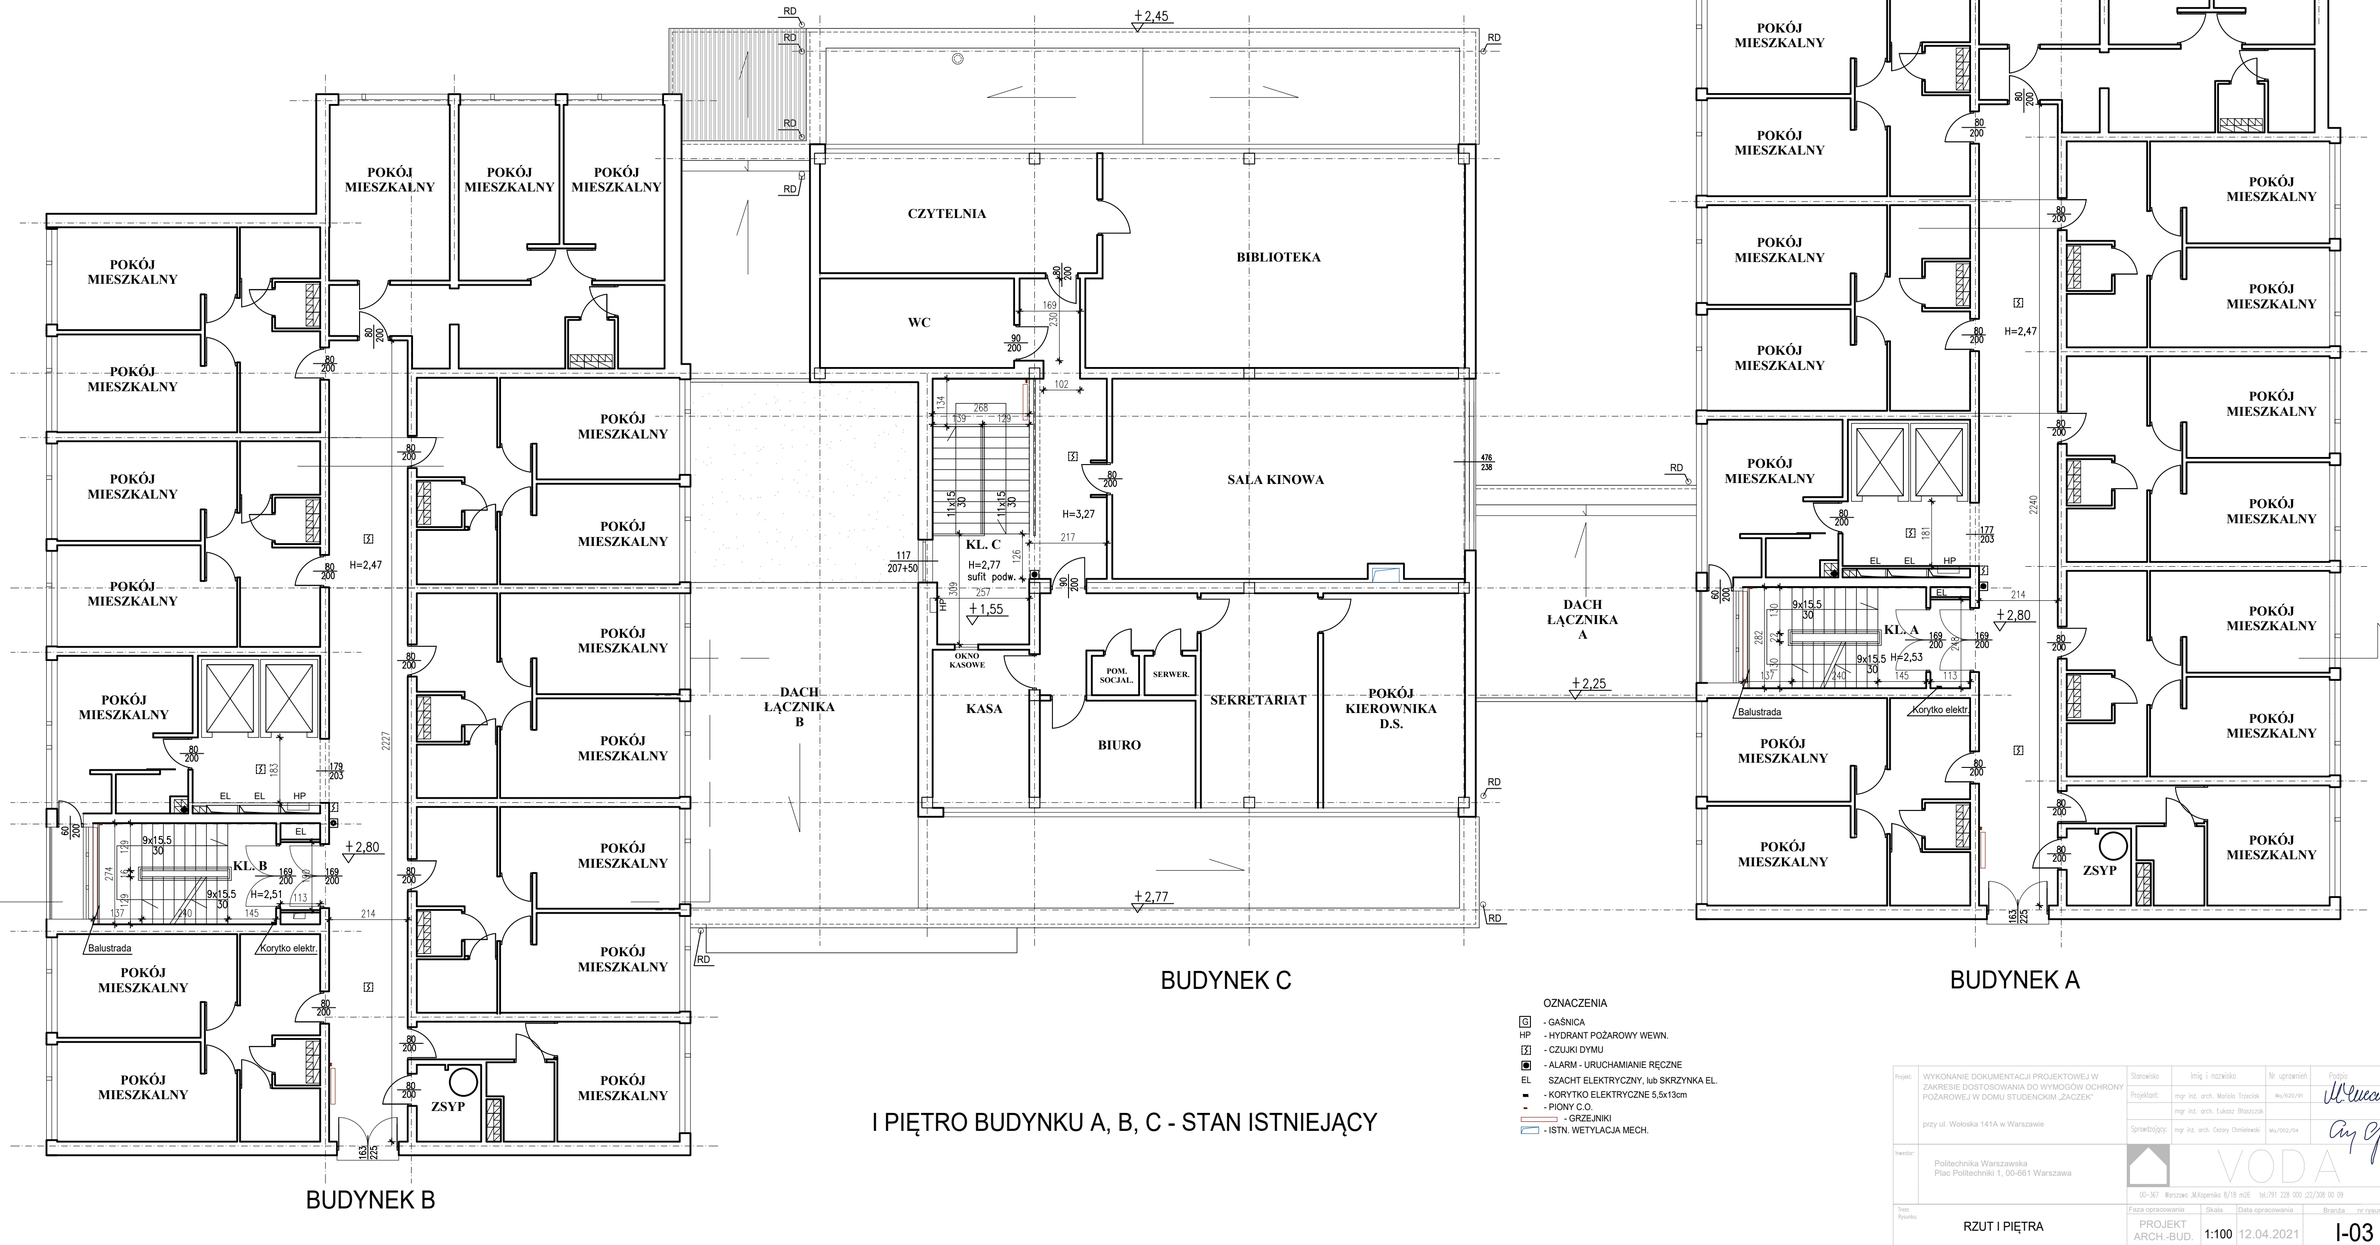

I PIĘTRO BUDYNKU A, B, C - STAN ISTNIEJĄCY

OZNACZENIA

- G - GAŚNICA
- HP - HYDRANT POŻAROWY WEWN.
- - CZUJKI DYMU
- - ALARM - URUCHAMIANIE RĘCZNE
- EL - SZACHT ELEKTRYCZNY, lub SKRZYNKA EL.
- - KORYTKO ELEKTRYCZNE 5,5x13cm
- - PIONY C.O.
- - GRZEJNIKI
- - ISTN. WETYLACJA MECH.

Projekt:	WYKONANIE DOKUMENTACJI PROJEKTOWEJ W ZAKRESIE DOSTOSOWANIA DO WYMOGÓW OCHRONY POŻAROWEJ W DOMU STUDENCKIM „ŻACZEK" przy ul. Wołoska 141A w Warszawie	Stanowisko	Imię i nazwisko	Nr uprawnień	Podpis
		Projektant:	mgr inż. arch. Mariola Trzeciak	WA/6320/PW	
			mgr inż. arch. Łukasz Błaszczak		
		Sprawdzający:	mgr inż. arch. Cezary Chmielewski	WA/0502/04	
Inwestor:	Politechnika Warszawska Plac Politechniki 1, 00-661 Warszawa	VODA 00-367 Warszawa Al.Krasińskiego 8/18 m26 tel.791 228 000 ;22/508 00 09			
Treść Rysunku:	RZUT I PIĘTRA	Faza opracowania	Skala	Data opracowania	Branża nr rysunku
		PROJEKT ARCH.-BUD.	1:100	12.04.2021	I-03