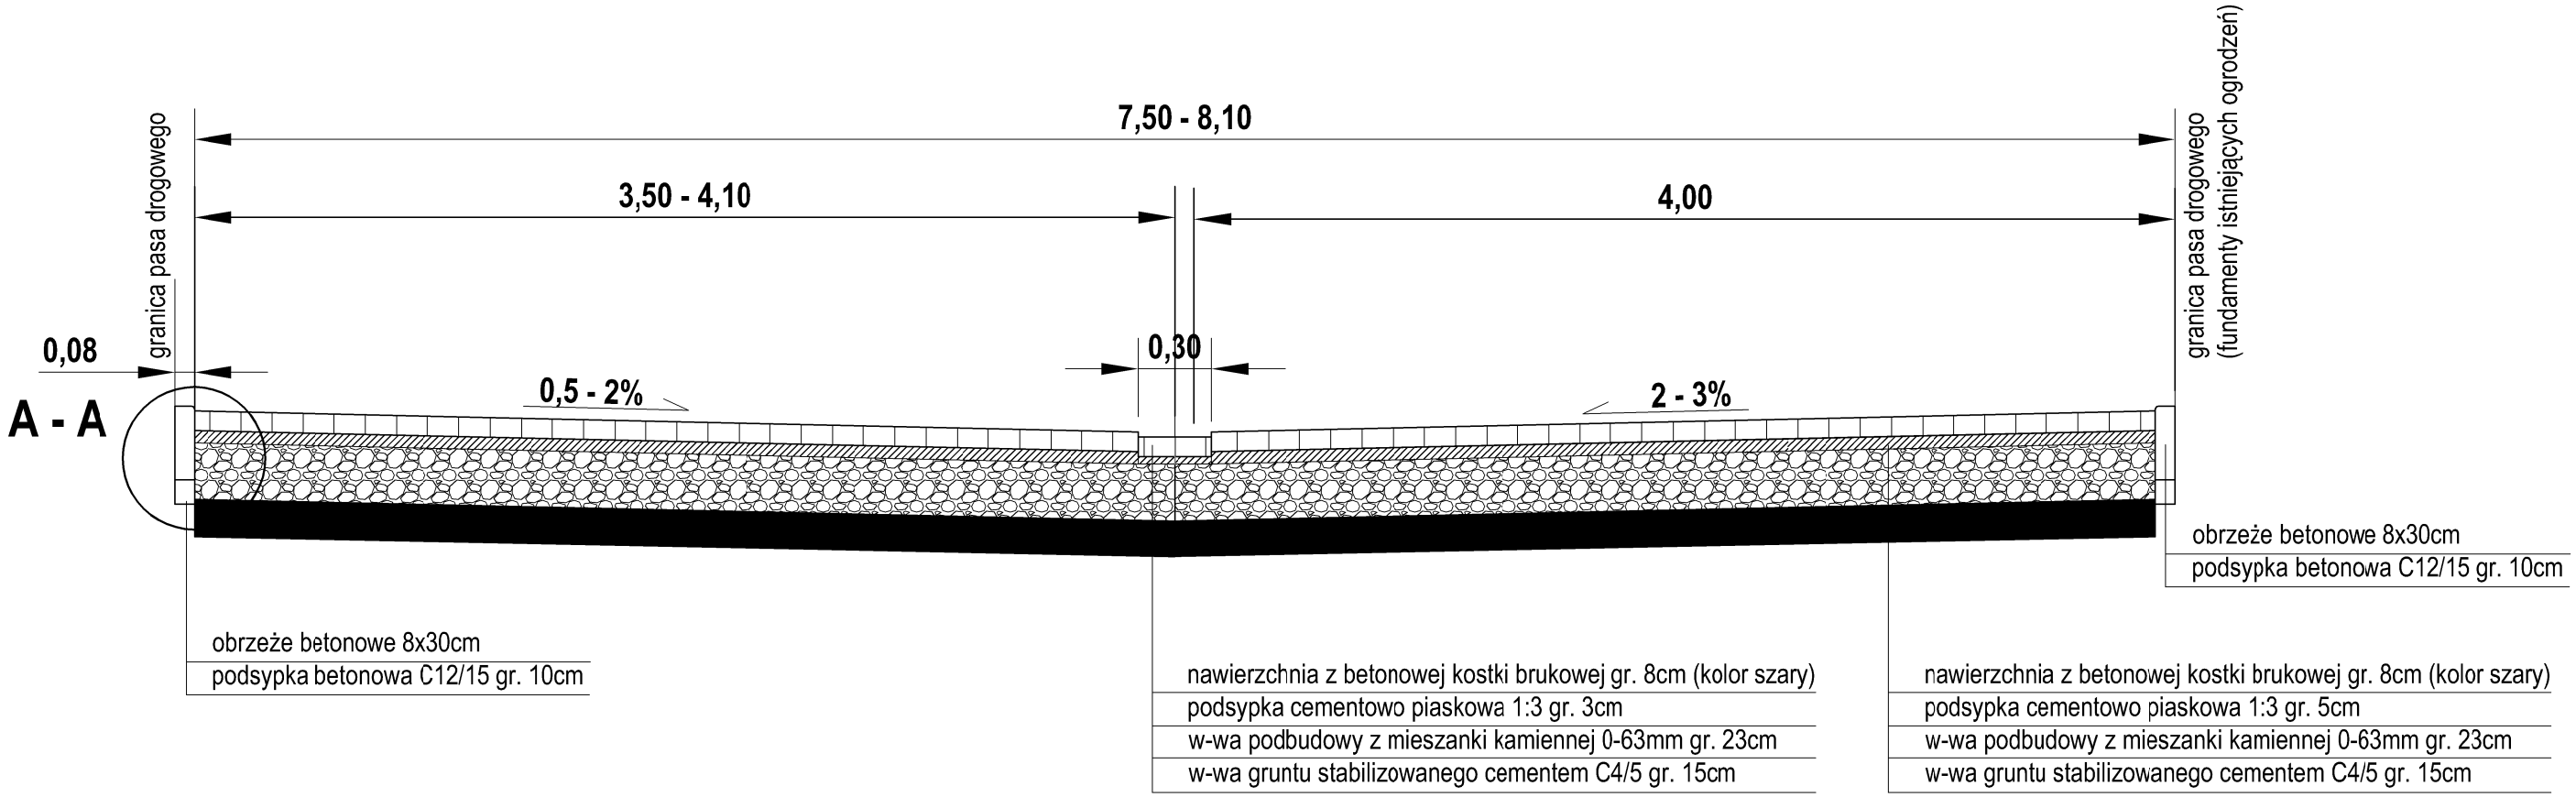

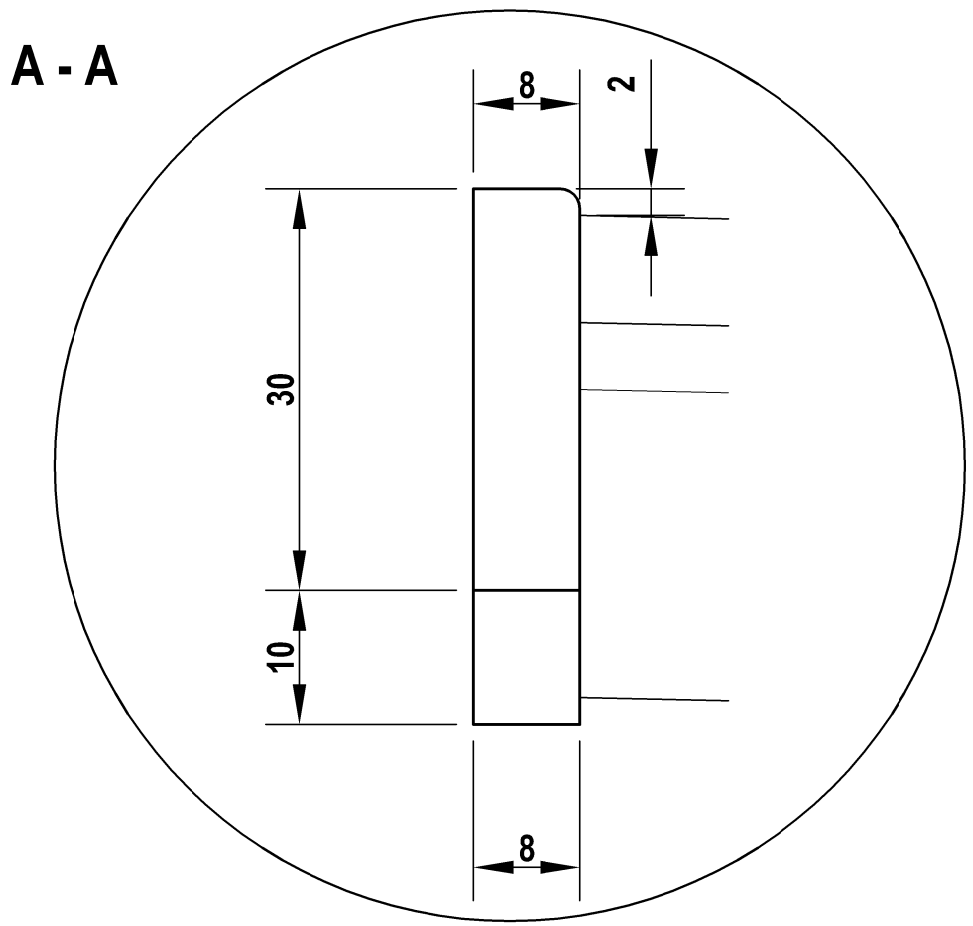

JEDNOSTKA PROJEKTOWA		
PROJEKTOWANIE I BUDOWA DRÓG Hieronim Maciejewski Cisew 21A, 62-700 Turek		
Stacium	PROJEKT BUDOWLANY	
Temat	Przebudowa drogi wewnetrznej ulica Ogrodowa, Gmina Brudzew	
Tytuł rysunku	PRZEKRÓJ NORMALNY	
Branża	DROGOWA kod PCV 45233140-2	
Stanowisko	imię i nazwisko	Podpis
Projektant	Hieronim Maciejewski	
Nr. uprawnień	WKP/0240/ZOOD/06	
Data opracowania	Skala	Nr. rysunku
08.2022	1:35	4