


Profil podłużny

skala 1 : 50/500

Budowa zjazdu z drogi powiatowej nr 1506G
na drogę wewnętrzną ul. Wichrową w m.Łebcz

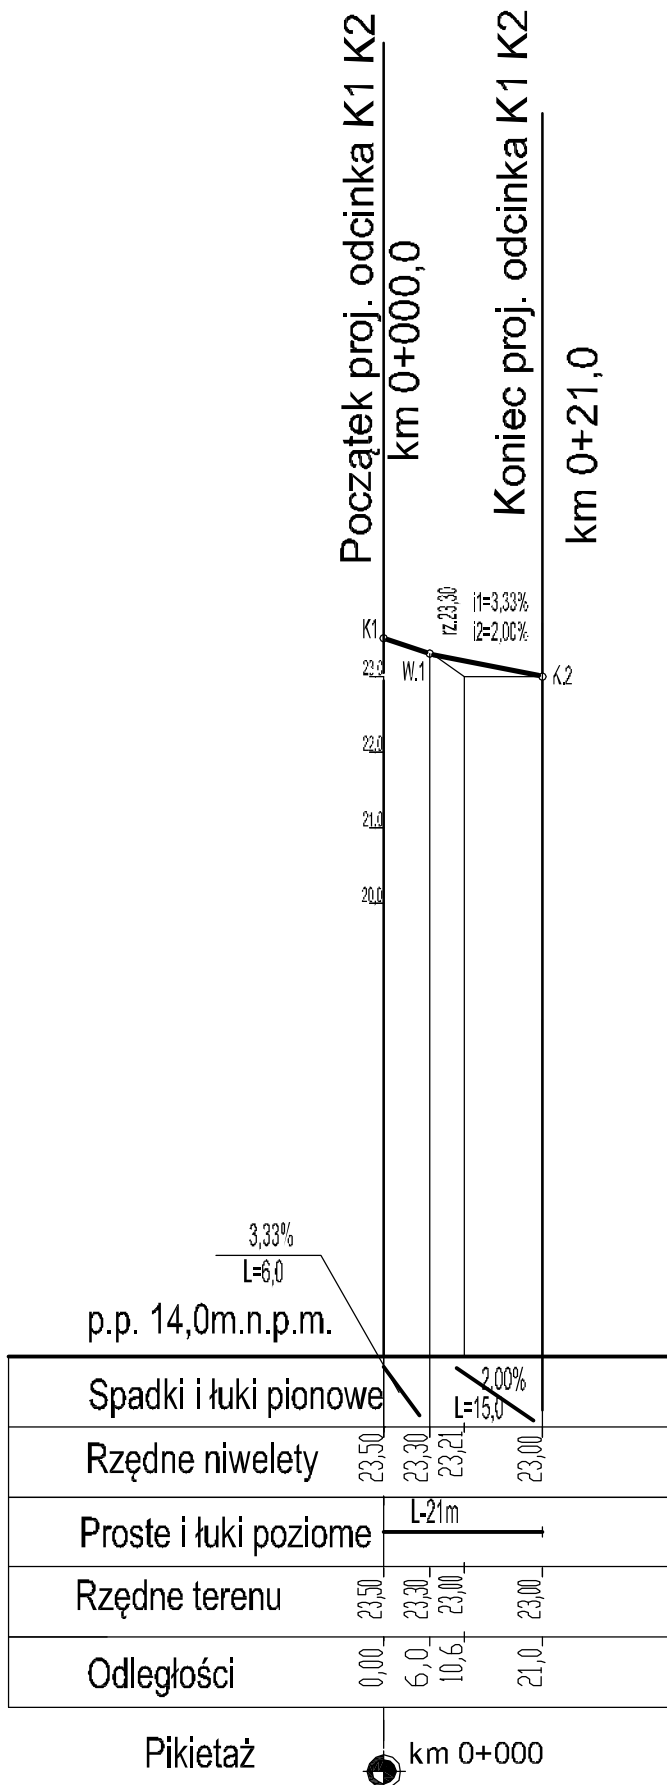

	 Stanisław Sandomierski 84-100 Puck ul.Kolejowa 1/6	
Obiekt:	Budowa zjazdu z drogi powiatowej nr 1506G na drogę wewnętrzną ul. Wichrową w m.Łebcz	
Nr działek:	Część działki nr 124/11 i 131 obręb 221107_2.0008 Łebcz	
Tytuł rysunku:	Przekrój konstrukcyjny	
Inwestor:	Gmina Puck ul. 10 Lutego 29	
Projektował:	inż. Stanisław Sandomierski <small>nr. 21220/CeBb Specjalności konstrukcyjno-techniczne</small>	Podpis:
Opracował:	mgr Inż. Joanna Juńska	Podpis:
Data opracowania:	Kwiecień 2017r	Skala: 1:50/500
		Nr rys. 3