

PROJEKTOWANIE NADZOROWANIE I BUDOWA DRÓG
JAROSŁAW GRABIŃSKI

16 - 400 Suwałki
Ul. Jana Pawła II 18/61
tel. 500209500, e-mail: j.grabinski@interia.pl

Projekt stałej organizacji ruchu

OBIEKT: *Przebudowa i rozbudowa drogi miejskiej nr 102497B
/ ul. Ukośna / w Augustowie*

ADRES: *ul. Ukośna m. Augustów
gm. Augustów , pow. Augustowski*

INWESTOR: *Gmina Miasto Augustów
ul. 3 Maja 60, 16-300 Augustów*

PROJEKTANT: *mgr inż. Jarosław Grabiński
PDL/0117/POOD/07*

*mgr inż. Jarosław Grabiński
upr. bud. do projektowania
bez ograniczeń w specjalności drogowej
PDL/0117/POOD/07*

maj 2020 r.

**PROJEKTOWANIE NADZOROWANIE I BUDOWA DRÓG
JAROSŁAW GRABIŃSKI**

16 - 400 Suwałki

Ul. Jana Pawła II 18/61

tel. 500209500, e-mail: j.grabinski@interia.pl

Projekt stałej organizacji ruchu

OBIEKT: *Przebudowa i rozbudowa drogi miejskiej nr 102497B
/ ul. Ukośna / w Augustowie*

ADRES: *ul. Ukośna m. Augustów
gm. Augustów , pow. Augustowski*

INWESTOR: *Gmina Miasto Augustów
ul. 3 Maja 60, 16-400 Suwałki*

PROJEKTANT: *mgr inż. Jarosław Grabiński
PDL/0117/POOD/07*

*mgr inż. Jarosław Grabiński
upr. bud. do projektowania
bez ograniczeń w specjalności drogowej
PDL/0117/POOD/07*

maj 2020 r.

KARTA UZGODNIENI

do projektu stałej organizacji ruchu drogowego przebudowy i rozbudowy drogi miejskiej ulica Ukońska nr 102497B

Lp.	Data	Pieczęć Instytucji	Podpis	Uwagi
1.	12.06.2020	<p>PROJEKT organizacji ruchu opiniuję pozytywnie / negatywnie z następującymi warunkami data 12.06.2020</p> <p>URZĄD MIEJSKI Wydział Inwestycji 16-300 AUGUSTÓW ul. 3 Maja 60</p>	<p>INSPEKTOR Wydziału Inwestycji Kamil Murawski</p>	
2.	2020-06-16	<p>KOMENDA POWIATOWA POLICJI w Augustowie wp. podlegkie nr L dz 27/2020</p> <p>PROJEKT - SZKIC organizacji ruchu opiniuję pozytywnie - negatywnie z następującymi warunkami</p>	<p>Z upoważnienia Komendanta Powiatowej Policji w Augustowie</p> <p>SPECJALISTA Wydziału Ruchu Drogowego Komendy Powiatowej Policji w Augustowie asp. szt. Ireneusz Parafinowicz</p>	
3.	22.07.2020	<p>Powiatowy Zarząd Dróg 16-300 Augustów, ul. Woj. Polskiego 54 tel. 643-49-20, fax 643-54-54 REGON 790675890, NIP 846-14-28-349</p>	<p>PROJEKT organizacji ruchu opiniuję pozytywnie - negatywnie z następującymi warunkami: Data 22.07.2020</p> <p>Wykonać projektowe prace przy z dostosowaniem odc. 050b, wpełnieniu warunków przy skrzyżowaniu z ul. E. Orzeszkowej</p>	

Niniejszą stałą/tymczasową organizację ruchu
ZATWIERDZAM w całości/w części

a) bez zmian, b) ze zmianami lub uwagami:

Nr ewidencyjny projektu organizacji ruchu

Termin wprowadzenia organizacji ruchu

Data

Z up. STAROSTY
mgr Leszek Stanisław Cieślak
NACZELNIK WYDZIAŁU
KOMUNIKACJI I TRANSPORTU

DYREKTOR
POWIATOWEGO ZARZĄDU DRÓG
w Augustowie
inż. Danieł Hiero

SPIS TREŚCI

1. **Opis techniczny**

- 1 Podstawa opracowania.
- 2 Cel opracowania.
- 3 Charakterystyka stanu istniejącego.
- 4 Stan projektowany.
- 5 Zasady oznakowania.
- 6 Wykaz projektowanego oznakowania pionowego.
- 7 Nowe oznakowanie pionowe razem.
- 8 Urządzenia bezpieczeństwa ruchu.
9. Oznakowanie do demontażu.

2. **Część graficzna**

- A. Stała organizacja ruchu stan istniejący – rys. nr 1
- B. Stała organizacja ruchu stan projektowany- rys. nr 2

OPIS TECHNICZNY

1. Podstawa opracowania

- Rozporządzenie Ministra Infrastruktury oraz Spraw Wewnętrznych i Administracji z 31.07.2002. w sprawie znaków i sygnałów drogowych (Dz.U. Nr 170, poz. 133 ze zm.)
- Rozporządzenie Ministra Infrastruktury z 03.07.2003 r. w sprawie szczegółowych warunków technicznych dla znaków i sygnałów na drogach oraz urządzeń bezpieczeństwa ruchu drogowego i warunków ich umieszczenia na drodze (Dz. U. Nr 220, poz. 2181 ze zm.)
- Rozporządzenie Ministra Infrastruktury z 23.09.2003 w sprawie szczegółowych warunków zarządzania ruchem na drogach oraz wykonania nadzoru nad tym zarządzeniem (Dz. U. Nr 177, poz. 1729 ze zm.)

2. Cel opracowania.

Celem opracowania niniejszej organizacji ruchu drogowego jest dostosowanie oznakowania do nowych warunków po przebudowie i rozbudowie ul. Ukośnej nr 102497 B w Augustowie.

3. Charakterystyka stanu istniejącego.

Droga gminna / ulica Ukośna / nr 102497B./ Jezdnia o nawierzchni żwirowej szerokości pasa drogowego ok. 5.0-7 0 m.

Stanowi dojazd do posesji położonych wzdłuż ulicy oraz obsługuje ruch lokalny. Przebiega przez tereny o zabudowie mieszkaniowej jednorodzinnej .

4. Stan projektowany.

Przebieg drogi w planie nie ulega zmianie. Klasa drogi D. Obciążenie ruchem KR1. Prędkość dopuszczalna na drodze 50 km/h.

Początek opracowania przyjęto od ulicy Elizy Orzeszkowej koniec opracowania na skrzyżowaniu z ulicą Żółtą .

Ulica na początku opracowania i na końcu opracowania krzyżuje się z drogami gminnymi.

Innych skrzyżowań z drogami bocznymi brak.

Ulicę zaprojektowano jako jednopasową o szerokości jezdni 5.0 m na całym odcinku.

Na działki przyległe do drogi zaprojektowano zjazdy o nawierzchni z kostki betonowej.

Projekt nie wprowadza nowych połączeń komunikacyjnych.

Organizacja ruchu drogi wymaga dostosowania do nowych warunków.

Oznakowanie drogi przedstawiono na planie sytuacyjnym załączonym do projektu.

5. Zasady oznakowania

Do oznakowania należy stosować znaki o symbolach, wymiarach i kolorystyce zgodnie z rozporządzeniem Ministra Infrastruktury z 03.07.2003r.ze zmianami. Znaki I generacji winne być odbłaskowe na podkładzie ocynkowanym z grupy wielkości małe , tarcze znaków usztywnione za pomocą zagiętych krawędzi.

Znaki drogowie powinny być ustawione po prawej stronie jezdni na słupkach stalowych ocynkowanych \varnothing 60 mm, w odległości min. 0.5 m od krawędzi pobocza, na wysokości min. 2.0 m (dół znaku od powierzchni gruntu-pobocza).

5.1. Oznakowanie poziome

Nie występuje

6. Wykaz projektowanego oznakowania pionowego

6.1. Wykaz oznakowania pionowego projektowanego

Znaki I generacji

LP	SYMBOL ZNAKU	ZNACZENIE ZNAKU	ILOŚĆ (SZTUK)	UWAGI
1.	A-7	Ustap pierwszeństwa przejazdu	2	nowy
2.	D-1	Droga z pierwszeństwem przejazdu	4	nowy
3.		Nowe słupki do znaków śr. 60 mm	6	ocynkowane

6.1 Wykaz oznakowania pionowego do demontażu

Nie występuje.

7. Nowe oznakowanie pionowe razem

Drogowe znaki nowe do zamontowania:

- I generacji o pow. powyżej 0.30 m² : 6 szt.,
- Ogółem na drodze znaków: 6 szt.

Nowe słupki drogowe do ustawienia: - 6 szt.

8. Urządzenia bezpieczeństwa ruchu

Nie występują

9. Oznakowanie do demontażu

Nie występuje

Przewidywany termin wdrożenia organizacji ruchu grudzień 2020- grudzień 2022 r.


mgr inż. Jarosław Grabiński
upr. bud. do projektowania
bez ograniczeń w specjalności drogowej
PDL/9117/POOD/07

STAŁA ORGANIZACJA RUCHU - STAN PROJEKTOWANY

skala 1:500

LEGENDA:

- ZAKRES OPRACOWANIA
- 235/7 DZIAŁKI OBJETE OPRACOWANIEM/ DZ. INWESTORA
- 235/7 DZIAŁKI DO PODZIAŁU
- 235/7 DZIAŁKI DO PRZEJECIA W CAŁOSI
- KRAWĘDZ NAWIERZCHNI JEZDNI
- OŚ JEZDNI
- PUNKTY GŁÓWNE TRASY
- LAMPA OŚWIETLENIOWA
- KANAŁ TECHNOLOGICZNY
- STUDNIA PRZELOTOWA
- STUDNIA KOŃCOWA
- PROJ. LINIA KABLOWA nn-0,4 kV - OŚWIETLENIOWA
- PROJ. LINIA KABLOWA nn-0,4 kV
- PROJ. LINIA KABLOWA nn-0,4 kV - WLZ
- PROJ. ZŁĄCZE KABLOWO-POMIAROWE
- PROJ. OSŁONA RUROWA

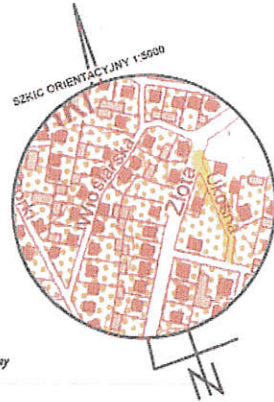

Wzrostki chłystki budowlane podlegają wycięciu przez jednostki wykonawstwa geodezyjnego lub osoby fizyczne posiadające zezwolenie na wykonywanie robót geodezyjnych. UBRANIE
Nie wykłada się szkieletu w terenie i innych nie wskazanych na niniejszej mapie urządzeń podziemnych, które nie były zgłoszone do inwentaryzacji poszukiwawczej, zgodnie z art. 27 ustawy z dnia 17 maja 1989 r. - Prawo geodezyjne i kartograficzne (Dz.U. Nr 30, poz. 163)

MAPA SYTUACYJNO - WYSOKOŚCIOWA
Skala 1:500
(DO CELÓW PROJEKTOWYCH)


Niniejszą mapę sporządzono na podstawie istniejących materiałów stanowiących zasób ośrodka dokumentacji geodezyjno - kartograficznej w Augustowie oraz pomiaru uzupełniającego z roku 2020
Poziom odniesienia Kronsztadt60
Układ współrzędnych 2000/24
Mapa aktualna na dzień 28.02.2020 r.
Rob. nr 82/2020 GK.6640.292.2020
Ark. mapy zasadniczej nr 8.209.12.03.4.1, 8.209.12.03.4.2, 8.209.12.03.2.4
Służebności gruntowych nie badano
Zakres aktualizacji mapy
Arkuś nr 3

woj. podlaskie
pow. augustowski
m. Augustów
obrot 1632 obręb 2
ul. Ukośna

FRACOWNIA KARTOGRAMMA
ul. Kościelna 12, 16-300 Augustów
Tel 502 389 644
NIP 846-163-62-72

Geodezja Uprawniony
Krzysztof Stajkowski
mgr inż.

STAROSTA AUGUSTÓWSKI
18 MAR 2020
GŁÓWNY SPECJALISTA
mgr inż. Fabian Grabiński

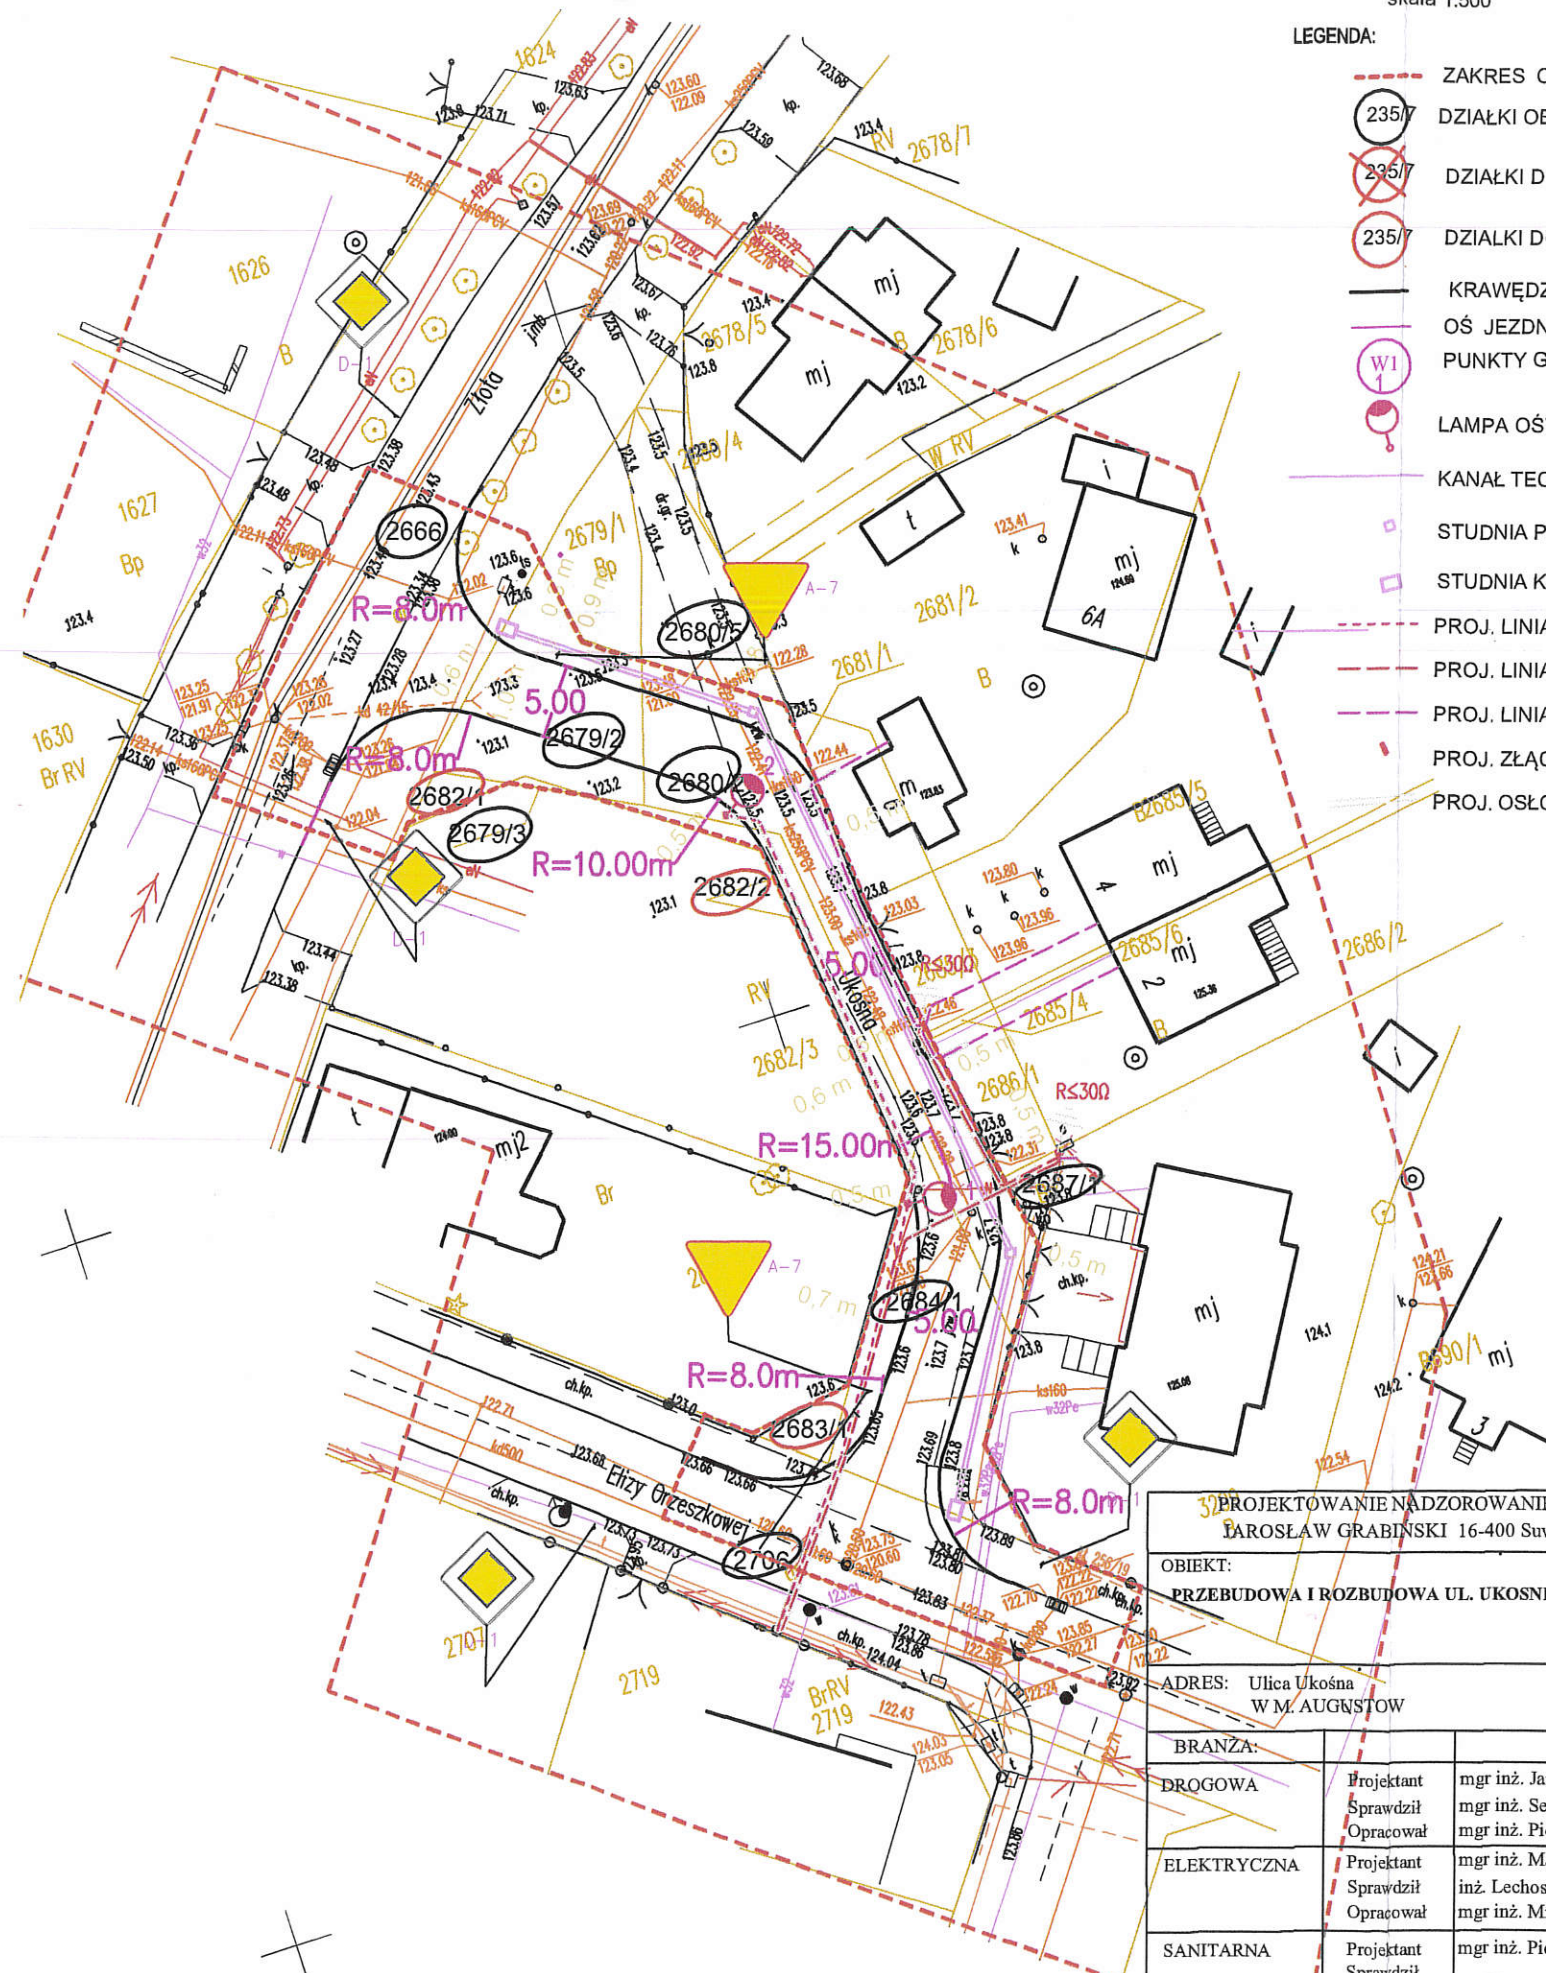

37 PROJEKTOWANIE NADZOROWANIE I BUDOWA DRÓG JAROSŁAW GRABIŃSKI 16-400 Suwałki ul. Jana Pawła II 18/61		BRANŻA:	ARCHITEKTURA	
OBIEKT: PRZEBUDOWA I ROZBUDOWA UL. UKOŚNEJ W AUGUSTOWIE		STADIUM:	PB NR RYS.:	
ADRES: Ulica Ukośna W M. AUGUSTÓW		SKALA:	1:500 1	
		RYSUNEK:	STAŁA ORGANIZACJA RUCHU	
BRANŻA:		NR UPRAWNIENI	DATA	PODPIS
DROGOWA	Projektant mgr inż. Jarosław Grabiński Sprawdził mgr inż. Sebastian Grabiński Opracował mgr inż. Piotr Kulikowski	PDL/0117/POOD/07 MAZ/0014/PWBD/18	04.2020 04.2020	
ELEKTRYCZNA	Projektant mgr inż. Mariusz Ostrowski Sprawdził inż. Lechosław Wierzbicki Opracował mgr inż. Mirosław Rutkowski	PDL/ 0138/POOE/11 96 GD/75	04.2020 04.2020 04.2020	
SANITARNA	Projektant mgr inż. Piotr Urbanowicz Sprawdził	SUW/ 47/87	04.2020 04.2020	
INWESTOR:	GMINA MIASTO AUGUSTÓW, ul. 3 Maja 60, 16-300 Augustów			

STAŁA ORGANIZACJA RUCHU - STAN ISTNIEJĄCY

skala 1:500

LEGENDA:

- ZAKRES OPRACOWANIA
- 235/7 DZIAŁKI OBJETE OPRACOWANIEM/DZ. INWESTORA
- 235/7 DZIAŁKI DO PODZIAŁU
- 235/7 DZIAŁKI DO PRZEJECIA W CAŁOŚCI
- KRAWĘDZ NAWIERZCHNI JEZDNI
- OŚ JEZDNI
- W1 PUNKTY GŁÓWNE TRASY
- LAMPA OŚWIETLENIOWA
- KANAŁ TECHNOLOGICZNY
- STUDNIA PRZELOTOWA
- STUDNIA KOŃCOWA
- PROJ. LINIA KABLOWA nn-0,4 kV - OŚWIETLENIOWA
- PROJ. LINIA KABLOWA nn-0,4 kV
- PROJ. LINIA KABLOWA nn-0,4 kV - WLZ
- PROJ. ZŁĄCZE KABLOWO-POMIAROWE
- PROJ. OSŁONA RUROWA



Wszelkie obiekty budowlane podlegają wyłączeniu przez jednostkę wykonawczą geodezyjną lub osoby fizyczne posiadające zezwolenie na wykonywanie robót geodezyjnych. UWAGA! Nie wyklucza się istnienia w terenie innych nie wskazanych na niniejszej mapie urządzeń podziemnych, które nie były zgłoszone do inwentaryzacji geodezyjnej, zgodnie z art. 27 ustawy z dnia 17 maja 1989 r. - Prawo geodezyjne i kartograficzne (Dz.U.M. 30, poz. 163)

MAPA SYTUACYJNO - WYSOKOŚCIOWA
Skala 1:500
(DO CELÓW PROJEKTOWYCH)

Niniejszą mapę sporządzono na podstawie istniejących materiałów stanowiących zasób ośrodka dokumentacji geodezyjno - kartograficznej w Augustowie oraz pomiaru uzupełniającego z roku 2020
Poziom odniesienia Kransztadt60
Układ współrzędnych 2000/24
Mapa aktualna na dzień 28.02.2020 r.
Rob. nr 82/2020 GK.6640.292.2020
Ark. mapy zasadniczej nr 8.209.12.03.4.1, 8.209.12.03.4.2, 8.209.12.03.2.4

woj. podstawił pow. augustowski m. Augustów adres 0202 Orlęta 2 ul. Ukośna

Służebności gruntowych nie badano
Zakres aktualizacji mapy -
Arkusz nr 5

PRACOWNIA GEODEZYJNA
Kataf 1
ul. Królewska 12, 18-000 Augustów
Tel. 502 369 044
NIP 646-163-62-72

Podpis Uprawniony
Piotr Urbanowicz

STARSZA AUGUSTÓWSKI
18 MAR 2020
GŁÓWNY SPECJALISTA
mgr inż. Paulina Czerwicka



PROJEKTOWANIE NADZOROWANIE I BUDOWA DRÓG JAROSŁAW GRABINSKI 16-400 Suwałki ul. Jana Pawła II 18/61		BRANŻA:	ARCHITEKTURA			
OBIEKT: PRZEBUDOWA I ROZBUDOWA UL. UKOSNEJ W AUGUSTOWIE		STADIUM:	PB	NR RYS.: 1		
ADRES: Ulica Ukośna W M. AUGUSTÓW		SKALA:	1:500	1		
		RYSUNEK:	STAŁA ORGANIZACJA RUCHU			
BRANŻA:	DROGOWA	Projektant Sprawdził Opracował	mgr inż. Jarosław Grabinski mgr inż. Sebastian Grabinski mgr inż. Piotr Kulikowski	NR UPRAWNIEN PDL/0117/POOD/07 MAZ/0014/PWBD/18	DATA 04.2020 04.2020	PODPIS
ELEKTRYCZNA		Projektant Sprawdził Opracował	mgr inż. Mariusz Ostrowski inż. Lechosław Wierzbicki mgr inż. Mirosław Rutkowski	PDL/ 0138/POOE/11 96 GD/75	04.2020 04.2020 04.2020	
SANITARNA		Projektant Sprawdził	mgr inż. Piotr Urbanowicz	SUW/ 47/87	04.2020 04.2020	
INWESTOR:	GMINA MIASTO AUGUSTÓW, ul. 3 Maja 60, 16-300 Augustów					