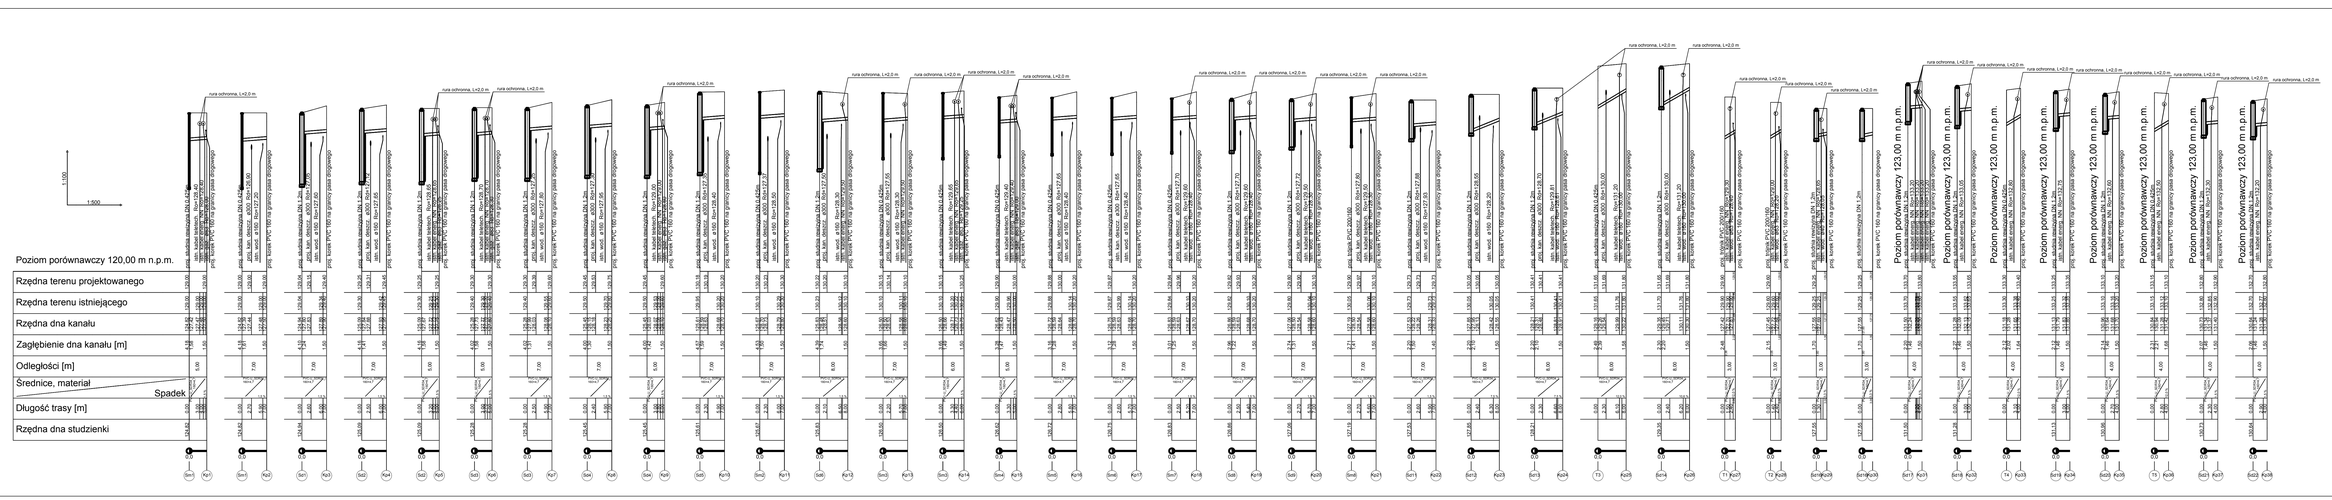

Instech Zakład Techniki Sanitarnej

Projekt	BUDOWA ODGAŁĘZIEŃ PRZYKANALIKÓW KANALIZACJI SANITARNEJ		
Adres obiektu	UL. KONCERTOWA, UL. MŁODOŚCI, M. KSIĄŻNICE, GM. GRODZISK MAZOWIECKI		
Rysunek	PROFIL PODŁUŻNY PRZYKANALIKÓW K.S.		
Branża	SANITARNA	SKALA	1:100/1:500
Funkcja	Imię i nazwisko	Nr uprawnień	Podpis / Nr rysunku
Projektant	mgr inż. PAWEŁ BOBROWSKI	MAZOWIECKIEGO	
Projektant sprawdzający	mgr inż. PAWEŁ REDZIŃSKI	MAZOWIECKIEGO	
Opracował	mgr inż. MATEUSZ KANIA		4
PRAWA AUTORSKIE ZASTRZEŻONE		Data: 16.11.2023 r.	Strona 13