



Wyrys z Miejscowego Planu Zagospodarowania Przestrzennego zatwierdzonego uchwałą XXXVI/421/01 z dnia 2001-10-25

Załącznik do sprawy PNiGM.6727.201.2021, data wydania 2021-05-25
skala 1 : 1000




Dotyczy działki numer 175 z obrębów Pyrzyce 8, numer 13 z obrębów Pyrzyce 8, numer 179 z obrębów Pyrzyce 8, numer 22 z obrębów Pyrzyce 8, numer 190/3 z obrębów Pyrzyce 8

Dokument wygenerowano z serwisu pyrzyce.e-mapa.net funkcjonującego w technologii firmy Geo-System sp. z o.o.
dnia 2021-05-25 12:51:34 przez: Natalia Malanowska tel. 913970348


Legenda

dla planu zatwierdzonego uchwałą nr XXXVI/421/01 z dn. 25.10.2001 r.


OGÓLNE

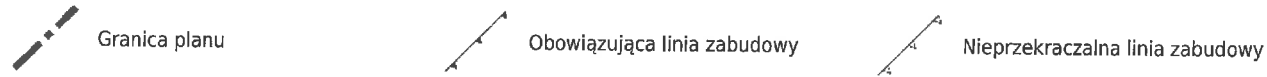

PRZEZNACZENIA TERENU

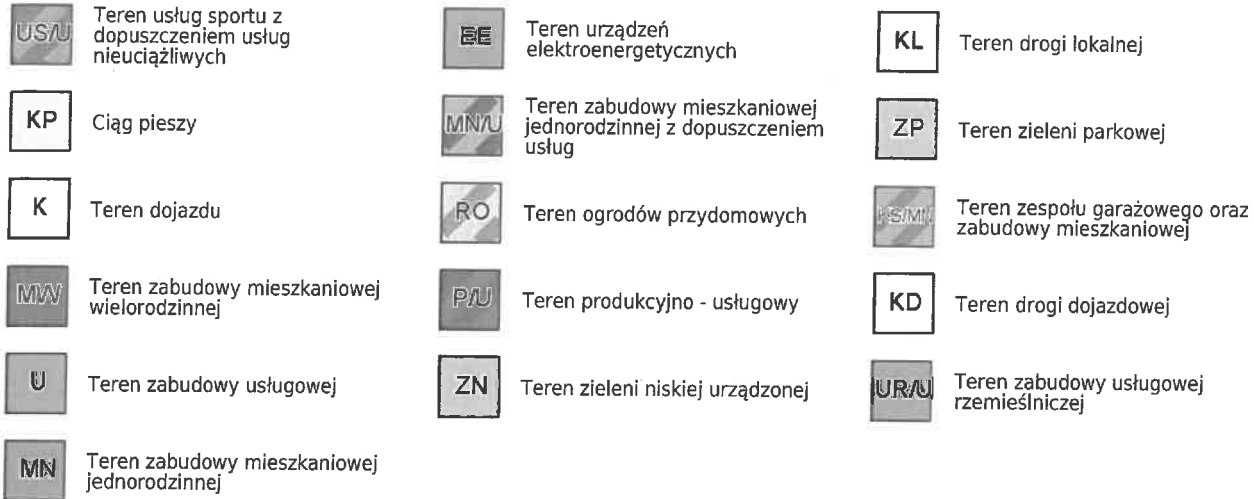

POZOSTAŁE OZNACZENIA

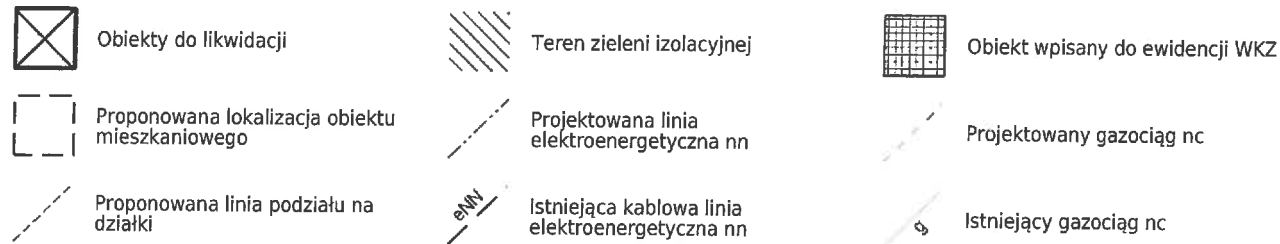

BURMISTRZ
Marzenna Podzińska