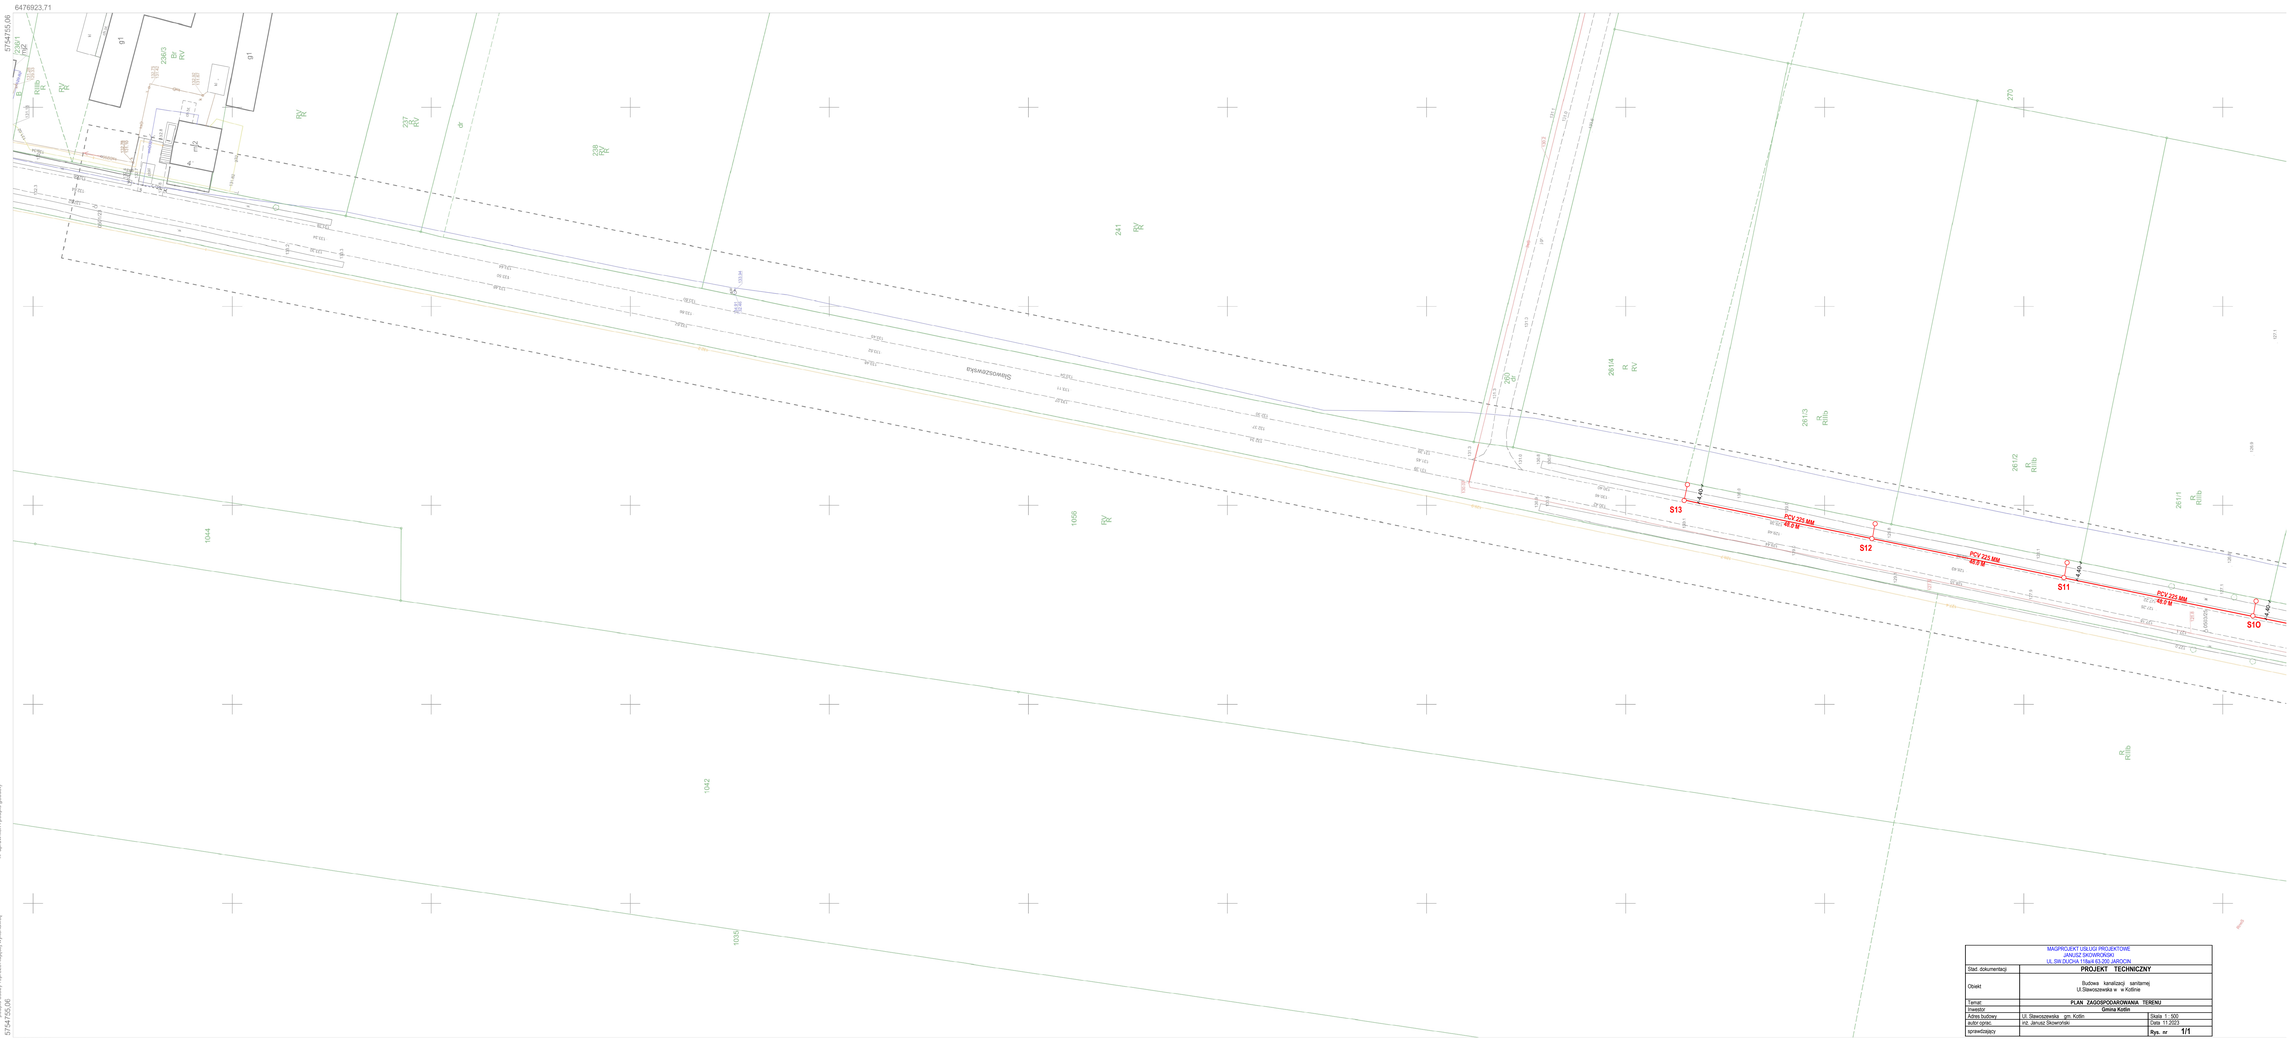

MAGPROJEKT USŁUGI PROJEKTOWE JANUSZ SKOWROŃSKI UL SW DUCHA 11lok43,63-200 JAROCIN		
Stad. dokumentacji	**PROJEKT TECHNICZNY**	
Obiekt	Budowa kanalizacji sanitarnej Ul.Sławoszewska w m Kotlinie	
Temat	**PLAN ZAGOSPODAROWANIA TERENU**	
Inwestor	**Gmina Kotlin**	
Adres budowy	Ul. Sławoszewska gm. Kotlin	Skala 1 : 500
autor opisu:	inż. Janusz Skowroński	Data 11.2023
sprawdzający		**Rys. nr 1/1**

Uzyskano informację, że operat
P.3006.2022.1901 otrzymał pozytywny
wynik weryfikacji wydany przez:
STAROSTĘ JAROCIŃSKIEGO
w dniu...15.11.2022 r.
(Data, pieczęć, podpis)
Protokół weryfikacji nr .....1.....
Jestem świadomy odpowiedzialności
karnej za złożenie fałszywego
oświadczenia
Geodeta Tomasz Skowroński

Mapa do celów projektowych
Skala 1:500

Oznaczenie kartograficzne zgłaszania pracy geodezyjnej
Numer zgłoszenia: G.6u-GDOK.6640.1901.2022
Nazwa miejscowości: Kotlin
Jednostka ewidencyjna - identyfikator: 300803_2
Jednostka ewidencyjna - nazwa: Kotlin
Obręb ewidencyjny - identyfikator: 0005
Obręb ewidencyjny - nazwa: Kotlin
Obręb ewidencyjny - numer: 0005
Układ współrzędnych wysokościowych: PL-EVRF 2007 - NH
Układ współrzędnych poziomych płaskich prostokątnych: PL-2000/18
Informacje o dokładnościach graficznej i numerycznej mapy: nie ma informacji o dokładnościach graficznej i numerycznej
Informacje o dokładnościach granicy działek, zabudowanych w wyniku ich nieprzeprowadzenia geodezyjnego: nie ma informacji o dokładnościach granicy działek
Data sporządzenia mapy: Nie badano
09-12-2022

nazwa/pieczęć i podpis sporządzającego
podpis osoby reprezentującej wykonawcę
nie ma informacji o kontynuacji sporządzonego
w oparciu o wcześniej podany protokół