

Świdnica, dnia 21 czerwca 2023 roku

STAROSTA ŚWIDNICKI
WB.6743.207.2023.3.OP

Z A Ś W I A D C Z E N I E

Na podstawie art. 30 ust. 5aa ustawy z dnia 07 lipca 1994 roku - Prawo budowlane (t.j. Dz. U. z 2023 r. poz. 682 ze zmianami) po rozpatrzeniu zgłoszenia z dnia 26 maja 2023 roku - uzupełnionego pismem z dnia 13 czerwca 2023 roku - Gminy Strzegom reprezentowanej przez p. Mirosława Holubeckiego, w sprawie wykonywania robót budowlanych, obejmujących „przebudowę przejścia dla pieszych, w tym wykonanie oświetlenia ulicznego oraz chodnika dla pieszych”, przewidzianych do realizacji w Strzegomiu przy ul. Adama Mickiewicza, na działce ewidencyjnej o identyfikatorze 021906_4.0001.629.

Z A Ś W I A D C Z A S I Ę O B R A K U P O D S T A W D O W N I E S I E N I A S P R Z E C I W U.

Wydanie niniejszego zaświadczenia uprawnia inwestora do rozpoczęcia robót budowlanych objętych zgłoszeniem, o którym mowa wyżej.

z up. STAROSTY

Agnieszka Znamiec
Dyrektor
Wydziału Budownictwa

Jednocześnie informuję, iż inwestor jest obowiązany:

- zapewnić wykonywanie robót budowlanych w sposób zgodny z Rozporządzeniem Ministra Infrastruktury w sprawie bezpieczeństwa i higieny pracy podczas wykonywania robót budowlanych z dnia 6 lutego 2003 roku (Dz. U. Nr 47, poz. 401),
- używać wyłącznie wyrobów budowlanych dopuszczonych do stosowania w budownictwie, zgodnie z wymaganiami ustawy o wyrobach budowlanych z dnia 16 kwietnia 2004 roku (Dz. U. z dnia 16 kwietnia 2004 roku, Nr 92, poz. 881),
- zapewnić przeprowadzenie wymaganych przepisami prawa powykonawczych prób i badań związanych z realizacją przedsięwzięcia oraz dołączyć protokoły z tych czynności do książki obiektu budowlanego - z zachowaniem przepisów rozporządzenia Ministra Infrastruktury z dnia 3 lipca 2003 roku w sprawie książki obiektu budowlanego (Dz. U. z dnia 10 lipca 2003 roku, Nr 120, poz. 1134);

Otrzymują:

1. Mirosław Holubecki (pełnomocnik inwestora).

Do wiadomości:

1. Powiatowy Inspektor Nadzoru Budowlanego w Świdnicy,
2. WB-a/a.

DOLNOŚLĄSKI WOJEWÓDZKI KONSERWATOR ZABYTEKÓW

Delegatura w Wałbrzychu
ul. Zamkowa 3, 58-300 Wałbrzych
tel. (74) 842 64 18, (74) 842 66 60

dwkz-wb@dwkz.pl
<http://wosoz.ibip.wroc.pl/public/>



W/N.5183.931.2023.KP

Wałbrzych, dnia 03.04.2023 r.

Biuro Usług Budowlanych
GRYF Mirosław Hołubecki
ul. Bulwar Ikara 26/8
54-130 Wrocław

W odpowiedzi na pismo z dnia 17.03.2023 r. (data wpływu: 30.03.2023 r.), w sprawie budowy oświetlenia ulicznego przejścia dla pieszych w Strzegomiu przy ul. Wojska Polskiego, dz. nr 309, obręb Śródmieście 3 oraz przy ul. Mickiewicza, dz. 629, obręb Krzyżowa Góra 1, informuję jak poniżej.

Przedmiotowa inwestycja przewidziana jest do realizacji na terenie **historycznego układu urbanistycznego – zabudowy poza murami miejskimi oraz na terenie obszaru obserwacji archeologicznej historycznych przedmieść średniowiecznego miasta**, ujętych w Gminnej Ewidencji Zabytków Gminy Strzegom prowadzonej przez Burmistrza Miasta Strzegomia. W związku z tym, wyżej wymienione obszary podlegają ochronie konserwatorskiej.

Po zapoznaniu się z przedłożoną w tutejszym Urzędzie dokumentacją projektową – planami zagospodarowania terenu, sporządzonymi przez mgr inż. Mieczysława Węgrzyna, **opiniuję pozytywnie** zamierzenie polegające na budowie linii kablowej oświetleniowej w oparciu o słupy metalowe posadowione na fundamentach o wysokości 6 m z oprawami oświetleniowymi typu LED, zgodnie z ww. dokumentacją, której kopia stanowi załącznik do niniejszego pisma.

Z up. Dolnośląskiego
Wojewódzkiego Konserwatora Zabytków
wałbrzych

Kierownik

Za zgodność
z oryginałem


Mieczysław Węgrzyn

Otrzymują:

1. Adresat (AF78F+2-R) + 1 załącznik.
2. a/a, Strzegom, ul. Wojska Polskiego, dz. 309, historyczny układ urbanistyczny, B.

WOJEWÓDZKI URZĄD
OCHRONY ZABYTKÓW
w Wrocławiu
DELEGATURA W WAŁBRZYSZU
58-300 Wałbrzych, ul. Zamkowa 3
tel. 74 842 61-10, fax 74 842-66-60

Załącznik do pisma:
nr: W.183.934.2023.KP
z dnia 03.01.2023

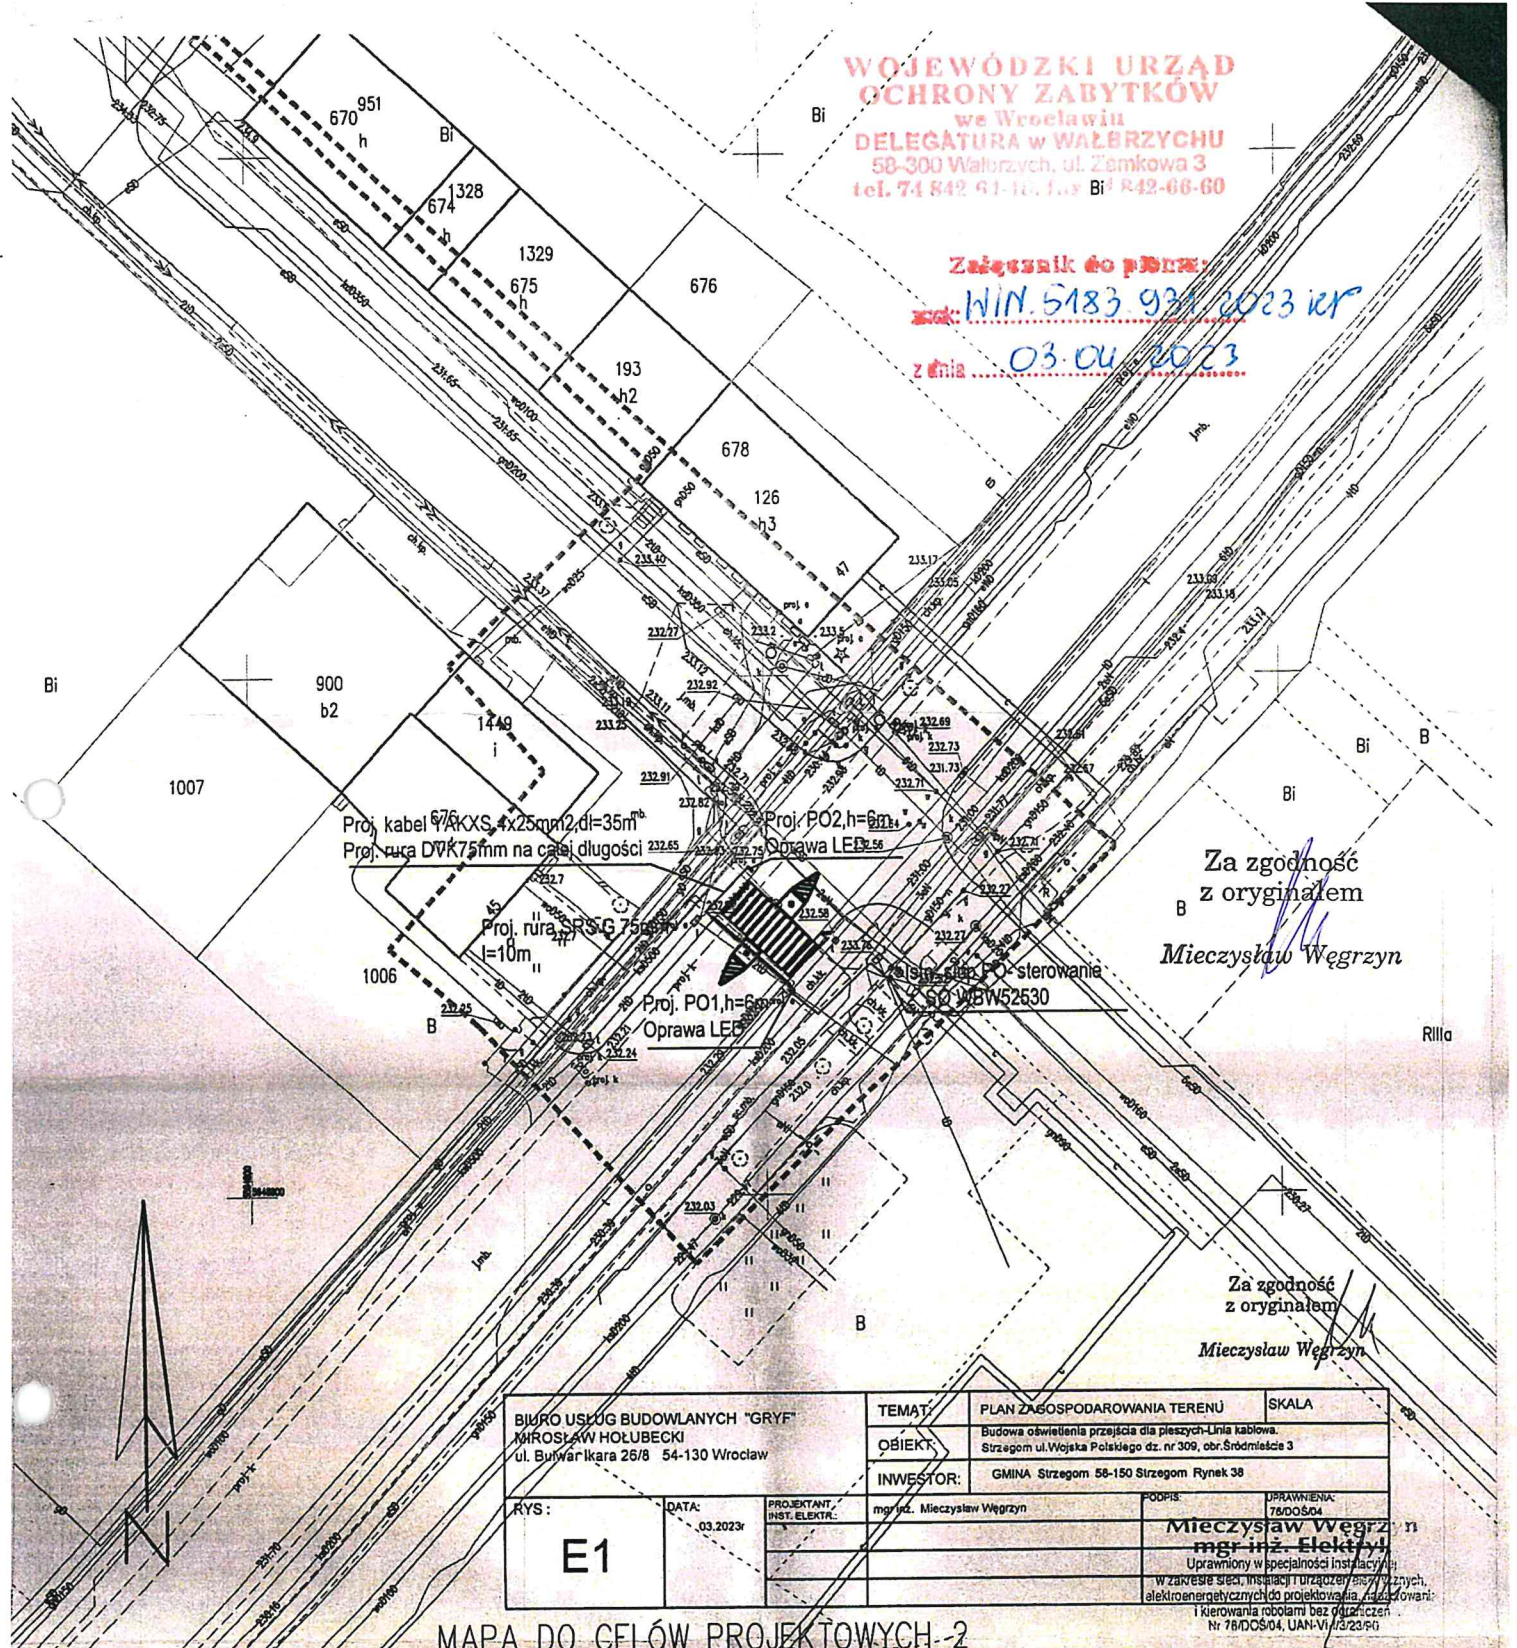

BIURO USŁUG BUDOWLANYCH "GRYF"
MIROSLAW HOLUBEKI
ul. Bułwarikara 26/8 54-130 Wrocław

RYS:

E1

DATA:

03.2023r

PROJEKTANT:

INST. ELEKT.

TEMAT:

PLAN ZAGOSPODAROWANIA TERENU

SKALA

OBIEKT:

Budowa oświetlenia przejścia dla pieszych-Linia kablowa.

Strzegom ul. Wojska Polskiego dz. nr 309, obr. Śródmieście 3

INWESTOR:

GMINA Strzegom 58-150 Strzegom Rynek 38

PODPIS:

UPRAWNIENIA:

78/DOŚ/04

Mieczysław Węgrzyn

mgr inż. Elektryk

Uprawniony w specjalności Instalacji

W zakresie sieci, instalacji i urządzeń elektrycznych,

elektroenergetycznych do projektowania, nadzoru,

i kierowania robotami bez odizolowania

Nr 78/DOŚ/04, UAN-VI/13/23/50

MAPA DO CELÓW PROJEKTOWYCH-2

województwo: dolnośląskie
powiat: świdnicki
jeden. ewid.: 021906_4 Strzegom
obręb: 0003 Śródmieście Nr3
działka: 309

GKIV.4020.1.283.2023

Treść mapy do celów projektowych w zakresie
konturów użytków gruntowych i konturów klas
gleboznawczych zgodna z treścią mapy ewidencyjnej

Nie wyklucza się istnienia innych urządzeń,
bądź sieci uzbrojenia podziemnego, których
brak na mapie zasadniczej, bądź informacji
na ich temat w instytucjach branżowych

Na zaznaczonym obszarze brak służebności gruntowych

Poświadczam, że niniejszy dokument został opracowany
w wyniku prac geodezyjnych i kartograficznych, których
rezultaty zawiera operat techniczny pozytywnie
zweryfikowany. Jednocześnie informuję, że jestem
świadomy odpowiedzialności karnej za złożenie
fałszywego oświadczenia.

Bobela Łukasz

58-124 Morkowice, Myślaków 66 B

HP 884-229-55-95 REGON 142140311

tel. 933 57 10 06

Geodeta Uprawniony

Łukasz Bobela

wg. zaśw. Główny nr 21512

tel. 601 07 60 60

Oznaczenie obszaru aktualizacji:

Data sporządzenia: 14/02/2023

skala 1:500

UKŁAD WSPÓŁRZĘDNYCH:

układ - 2000/5, poziom odniesienia EVRF2007

Arkusz mapy zas: 5.145.32.05.3.3;

5.145.32.10.1.1

Identyfikator zgłoszenia prac geodezyjnych

GKIV.4020.1.283.2023

Organ służby geodezyjnej, który otrzymał

Starosta Świdnicki

zgłoszenie

Wykonawca prac geodezyjnych

Łukasz Bobela

Nr oraz data sporządzenia dokumentu

Protokół Weryfikacji

zawierającego wynik pozytywny weryfikacji

Nr GKIV.4020.1.283.2023_25484

z dnia 20/02/2023

Imię i nazwisko oraz nr uprawnień

Łukasz Bobela

zawodowych kierownika prac

Nr uprawnień: 2512

23.39
W.N. 5483.931. 2023 KP
b.i
03.04.2023.

~~Mieczysław Wę~~

Uprawniony w specjalności instalacyjnej
w zakresie sieci, instalacji i urządzeń elektrycznych
i elektroenergetycznych do projektowania, nadzoru oraz
i kierowania robotami bez ograniczeń
Nr 7670/2016, 11.11.14, 43.2022

Lukas Botel