


PRZEKRÓJ 2-2

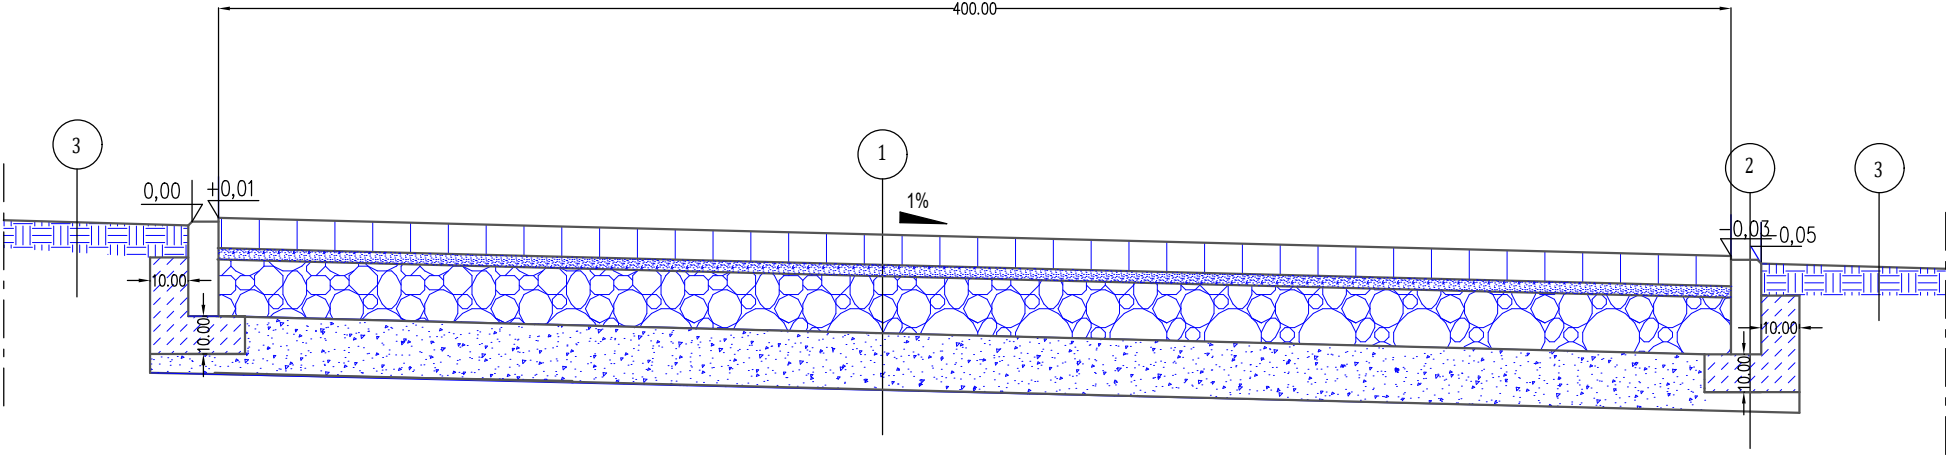

KOSTKA BETONOWA GR. 8 CM SZARA	8 CM
PODSYPKA CEM-PIASKOWA 1:4	3 CM
PODBUDOWA Z MIESZANKI 0/31.5	15 CM
STABILIZACJA CEM C1.5/2	15 CM

OBRZEŻE BETONOWE 8X30	30 CM
BETON C12/15	10 CM

ODTWORZENIE PASA ZIELENI - HUMUS	
----------------------------------	--

GMINA STRZEGOM UL. RYNEK 3B 58-150 STRZEGOM			
Tytuł projektu: PRZEBUDOWA PRZEJŚCIA DLA PIESZYCH NA DRODZE GMINNEJ NR 110781D PRZY PSP NR 2 UL. MICKIEWICZA W STRZEGOMIU			
Tytuł rysunku: PRZEKRÓJ KONSTRUKCJNY 2-2			
Stadium: PROJEKT TECHNICZNY DO ZGŁOSZENIA ROBÓT BUDOWLANYCH			
Branża: DROGOWA			
	Imię i Nazwisko	Uprawnienia nr	Podpis
Opracował:	INŻ. JAN RUDNICKI	GT.II-83464-38/77	
Opracował:	MGR INŻ. MIECZYŚLAW WĘGRZYN	76/DOŚ/04	
Opracował:			
Data: 01.03.2023		Skala: 1:25	Nr rys: D 02