


JEDNOSTKA PROJEKTOWA:			
DEDECO			
DEDECO Spółka z o.o., al. Wojska Polskiego 8/41a, 70-471 Szczecin tel. +48 91 48 41 340, fax +48 91 44 36 141			
ZESPÓŁ PROJEKTOWO-AUTORSKI:			
mgr inż. arch. Krzysztof OSTOJA-HELZYŃSKI mgr inż. arch. Joanna MAREK-SZYSZKA			
projekt / obiekt:			
Wstępna koncepcja adaptacji budynku na dom studentki			
adres inwestycji:			
al. Wojska Polskiego 107-109, 70-486 Szczecin, działka nr 61/18 obr. 2140 Szczecin			
Inwestor / zamawiający / adres:			
Uniwersytet Szczeciński ul. Papieża Jana Pawła II 22a, 70-453 Szczecin			
rysunek / temat / część:			
RZUTY KONDYGNACJI -1			
nr rys:	faza/branża:	skala:	miejsce i data:
02	PK / ARCHITEKTURA	1:100	SZCZECIN 17.02.2023

KONDYGNACJA -1: 391,57 m²


WEJŚCIE DLA OSÓB NIEPEŁNOSPRAWNYCH

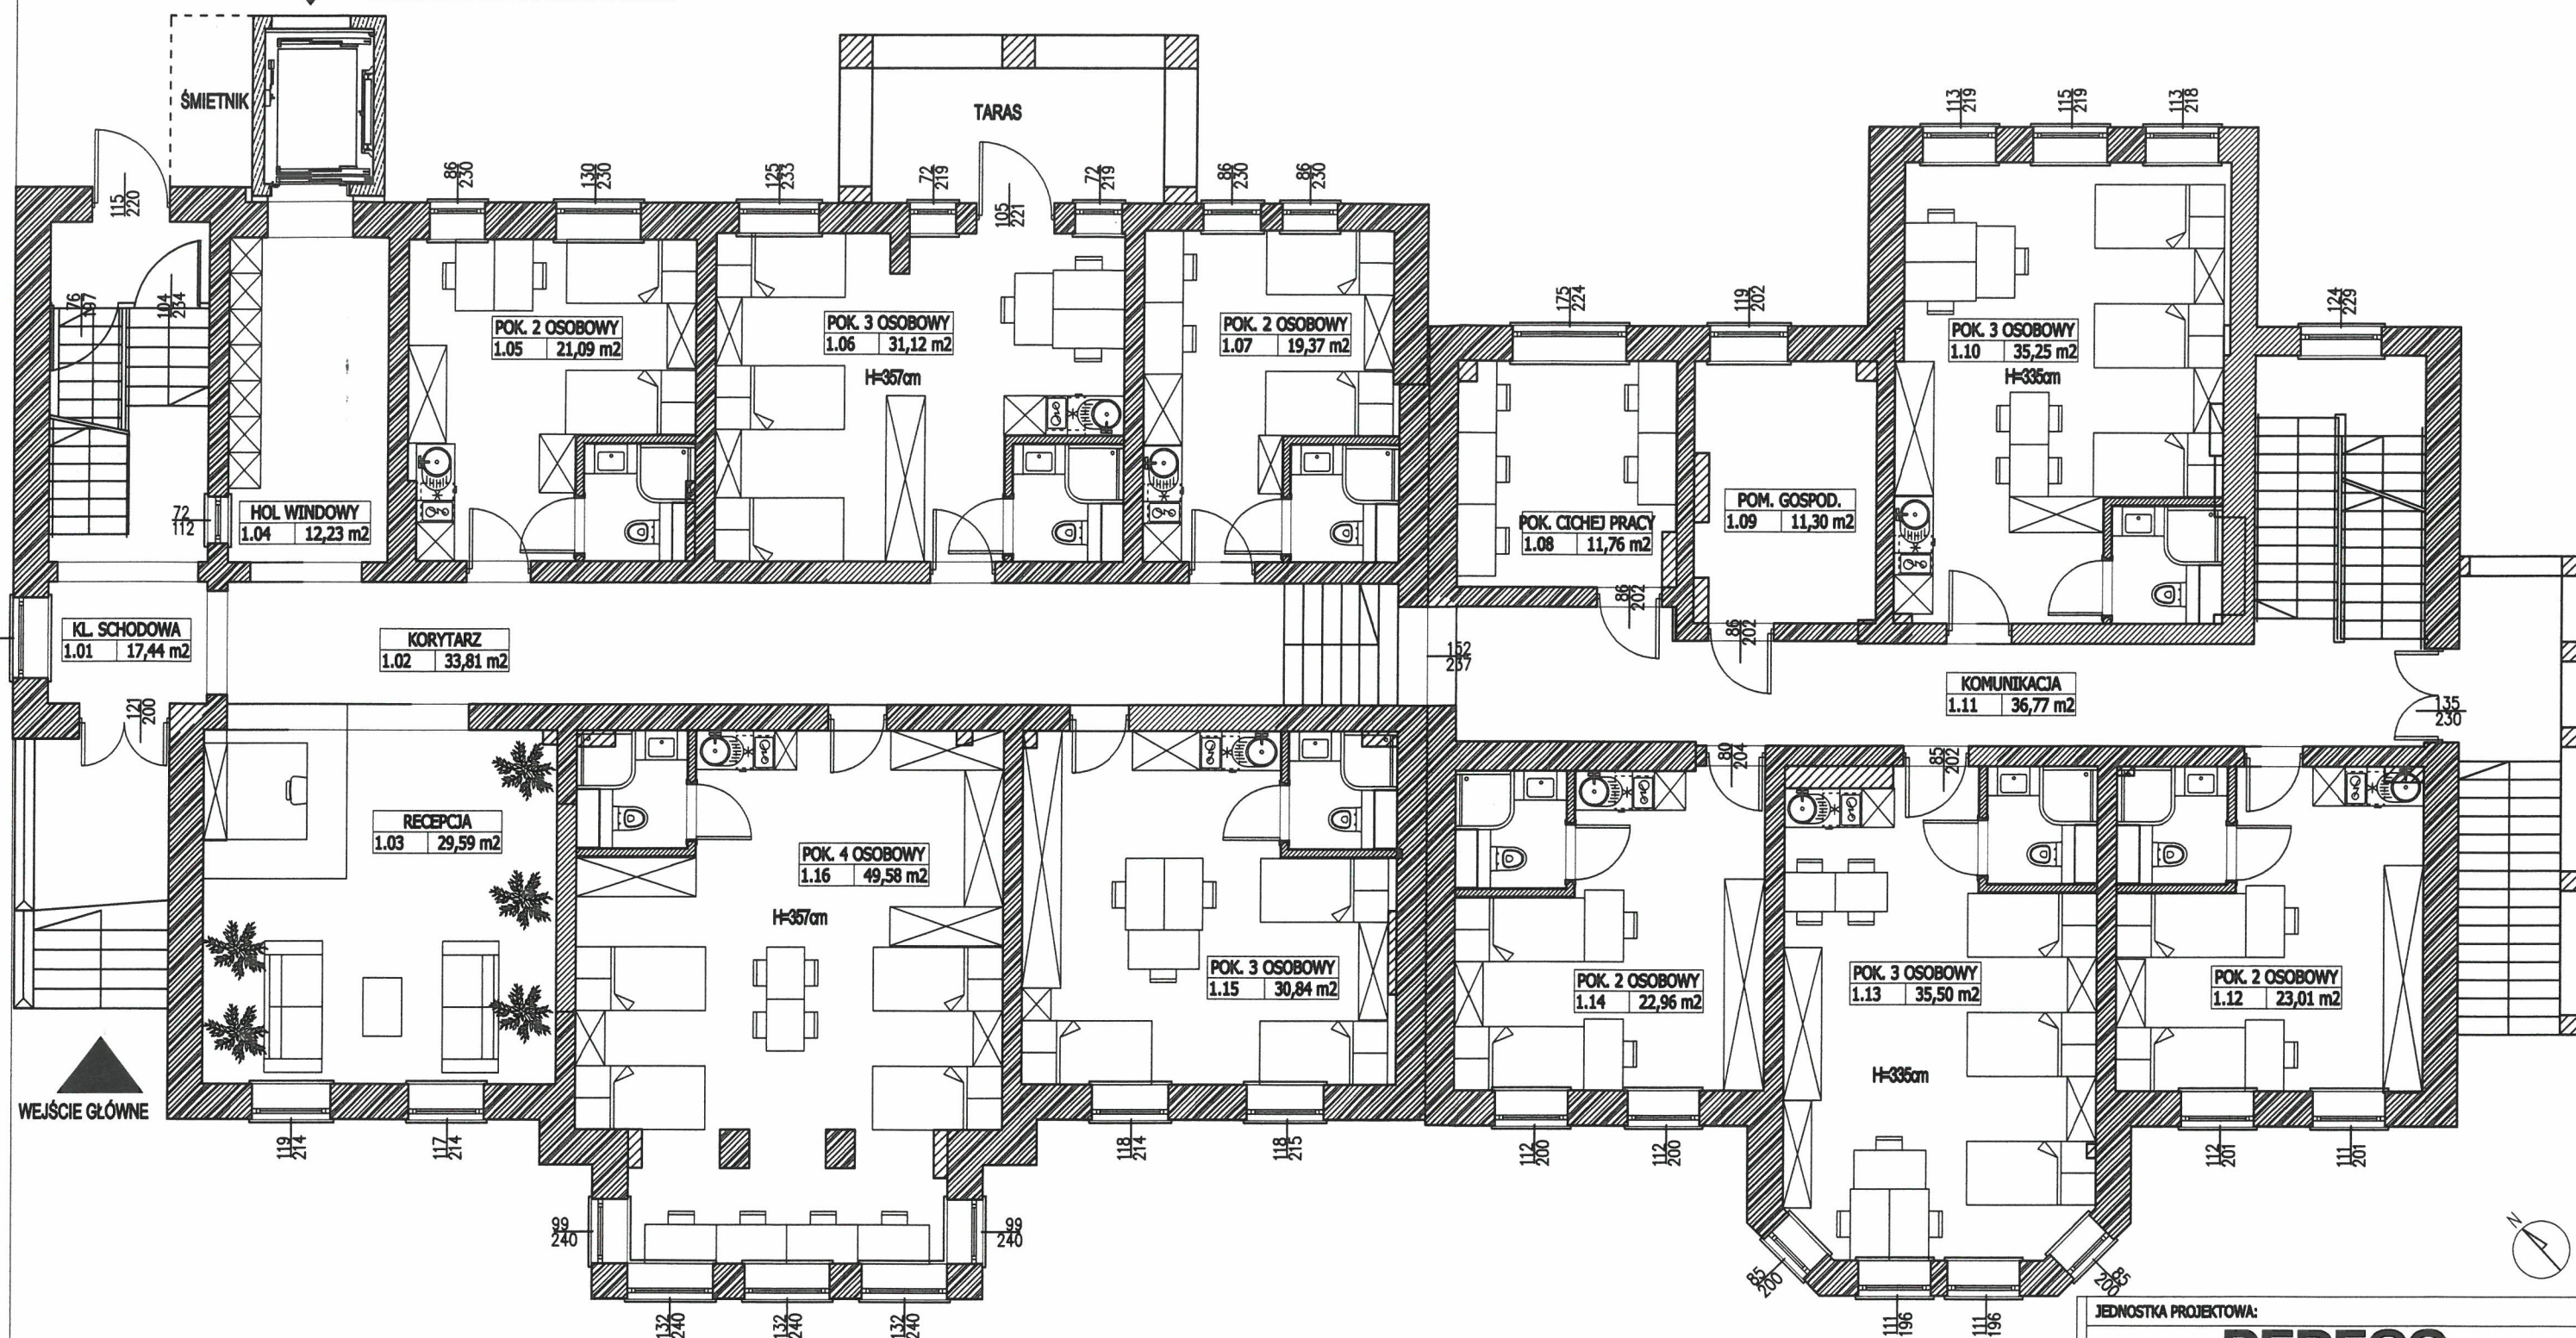

WEJŚCIE GŁÓWNE

KONDYGNACJA +1: 384,84 m²
 pok. 2 osobowy: 4
 pok. 3 osobowy: 4
 pok. 4 osobowy: 1
 Ilość studentów: 21 osób


JEDNOSTKA PROJEKTOWA:			
DEDECO			
DEDECO Spółka z o.o., al. Wojska Polskiego 8/41a, 70-471 Szczecin tel. +48 91 48 41 340, fax +48 91 44 36 141			
ZESPÓŁ PROJEKTOWO-AUTORSKI:			
mgr inż. arch. Krzysztof OSTOJA-HIEŁCZYŃSKI			
mgr inż. arch. Joanna MAREK-SZYSZKA			
projekt / obiekt:			
Wstępna koncepcja adaptacji budynku na dom studentki			
adres inwestycji:			
al. Wojska Polskiego 107-109, 70-486 Szczecin, działka nr 61/18 obr. 2140 Szczecin			
Inwestor / zamawiający / adres:			
Uniwersytet Szczeciński ul. Papieża Jana Pawła II 22a, 70-453 Szczecin			
rysunek / temat / część:			
RZUTY KONDYGNACJI +1 (parter)			
nr rys:	faza/branża:	skala:	miejsce i data:
03	PK / ARCHITEKTURA	1:100	SZCZECIN 17.02.2023

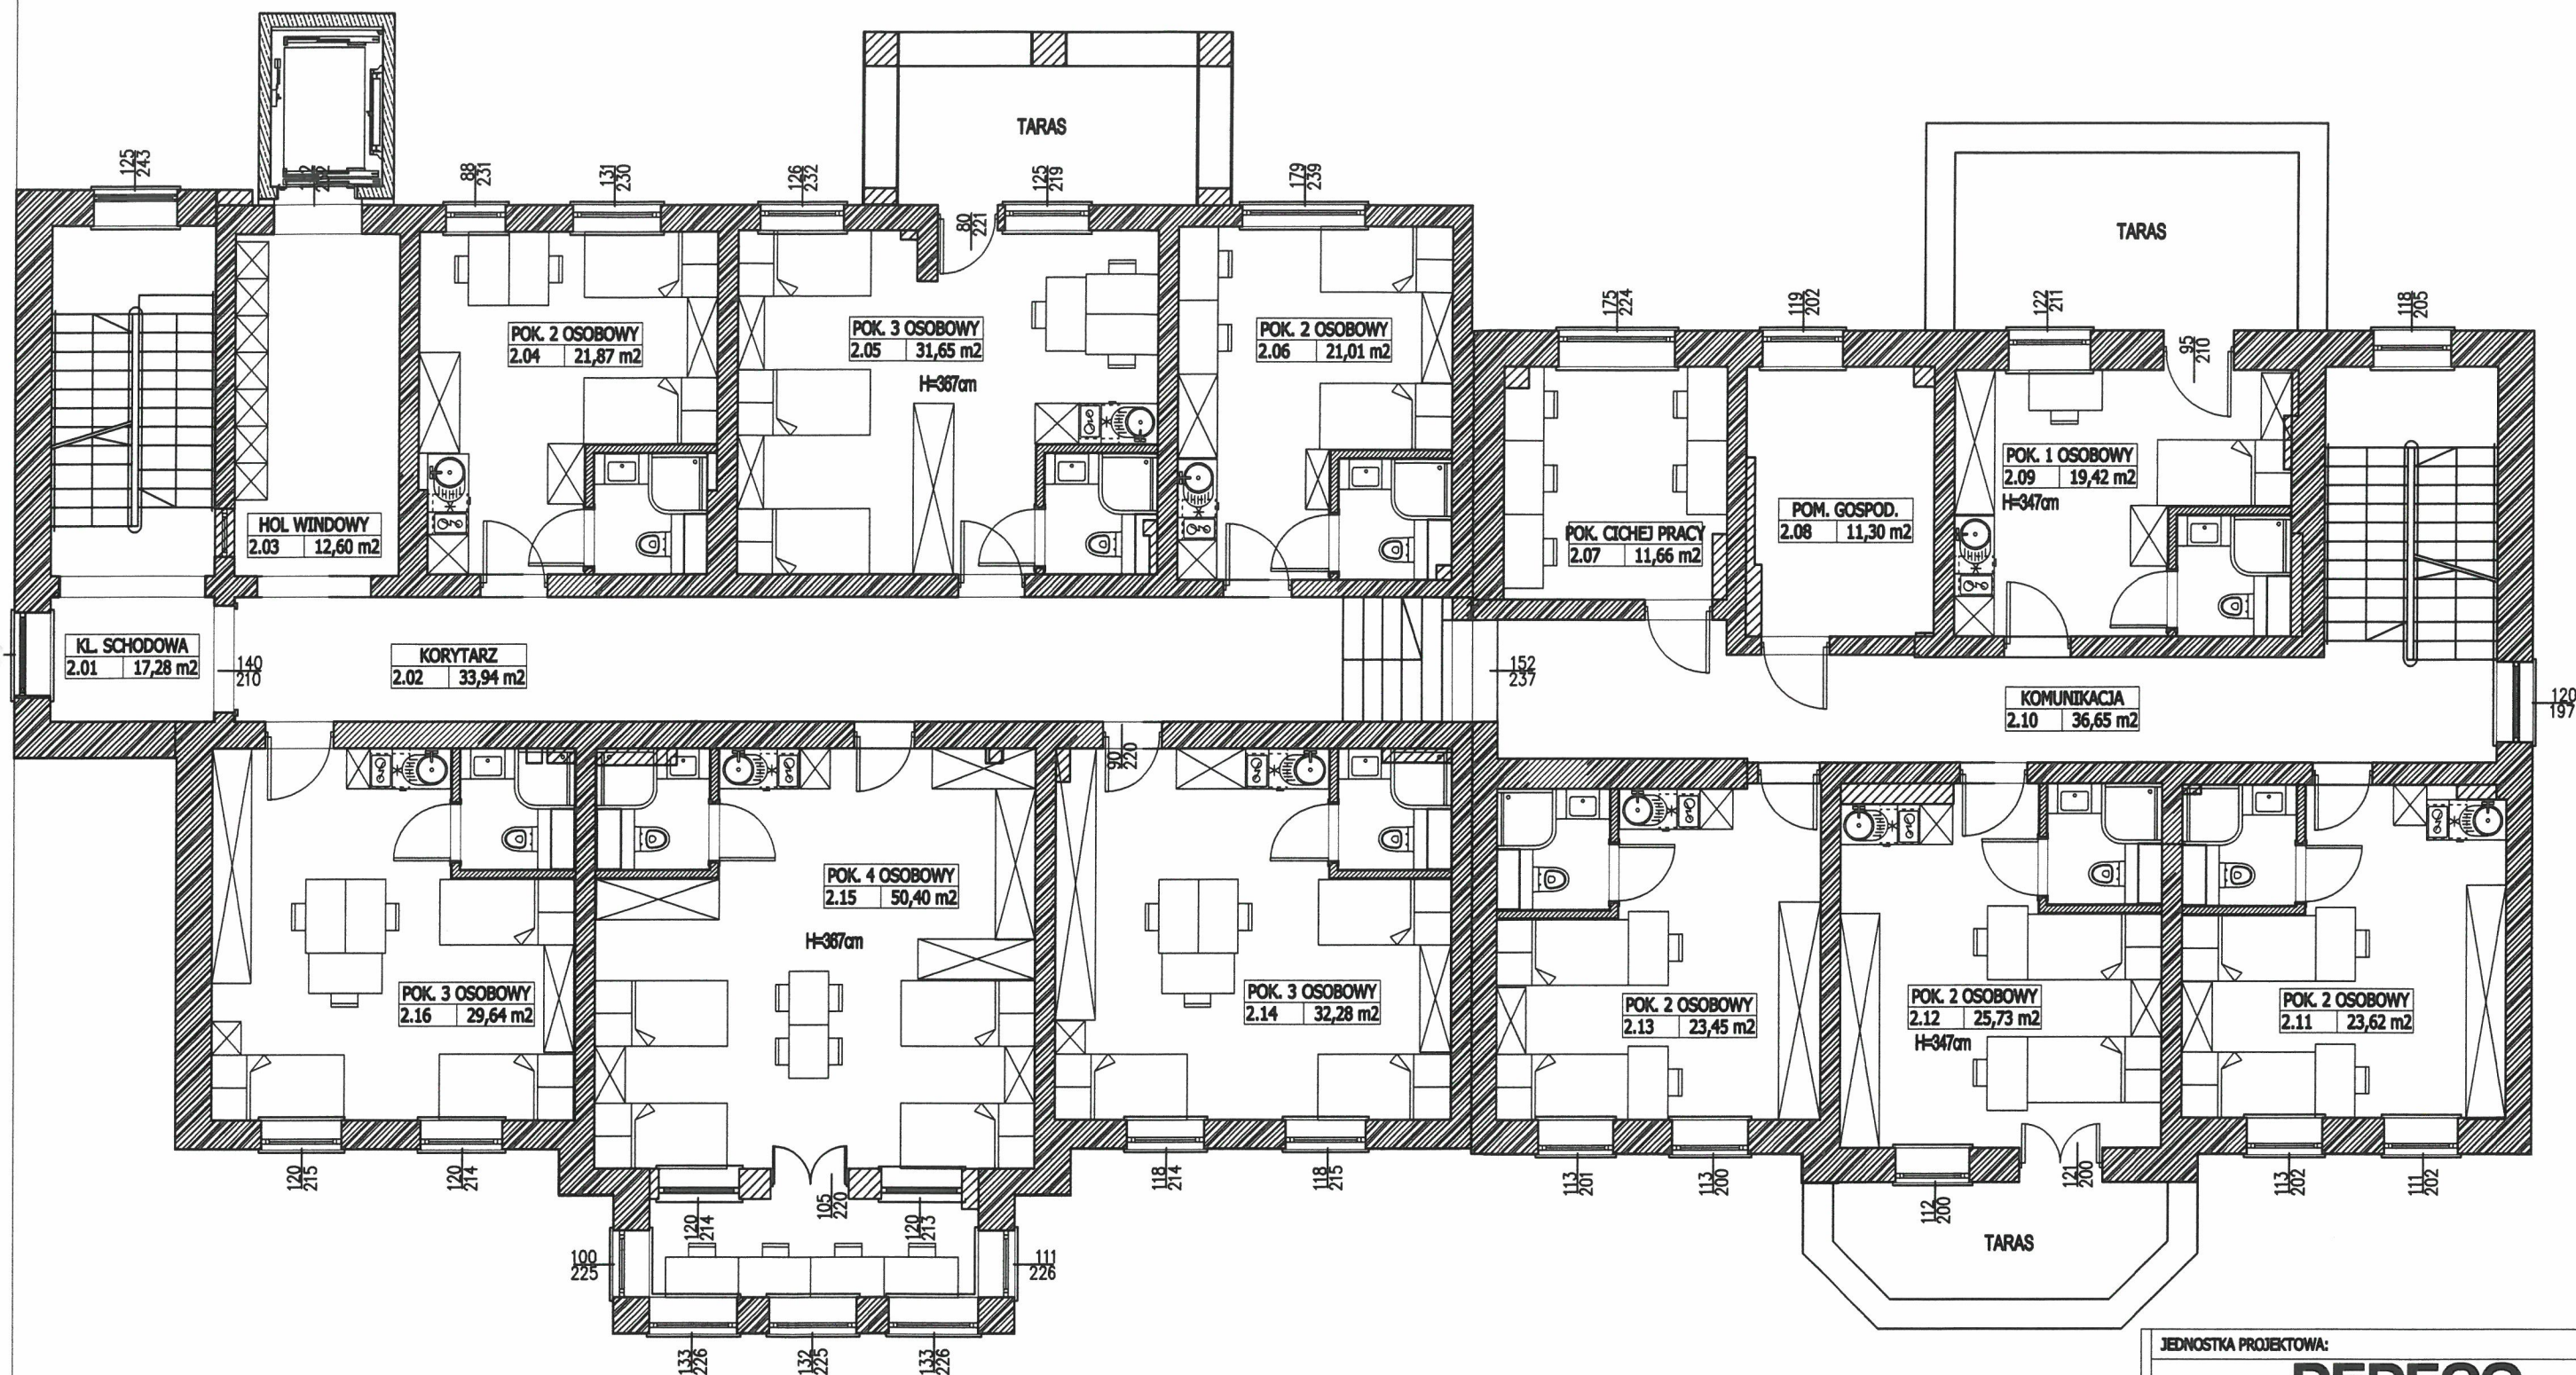

KONDYGNACJA +2: 402,48 m²

pok. 1 osobowy: 1
pok. 2 osobowy: 5
pok. 3 osobowy: 3
pok. 4 osobowy: 1
Ilość studentów: 24 osoby


JEDNOSTKA PROJEKTOWA:			
DEDECO			
DEDECO Spółka z o.o., al. Wojska Polskiego 8/41a, 70-471 Szczecin tel. +48 91 48 41 340, fax +48 91 44 36 141			
ZESPÓŁ PROJEKTOWO-AUTORSKI:			
mgr inż. arch. Krzysztof OSTOJA-HELICZYŃSKI			
mgr inż. arch. Joanna MAREK-SZYSZKA			
projekt / obiekt:			
Wstępna koncepcja adaptacji budynku na dom studencki			
adres inwestycji:			
al. Wojska Polskiego 107-109, 70-486 Szczecin, działka nr 61/18 obr. 2140 Szczecin			
Inwestor / zamawiający / adres:			
Uniwersytet Szczeciński ul. Papieża Jana Pawła II 22a, 70-453 Szczecin			
rysunek / temat / część:			
RZUTY KONDYGNACJI +2			
nr rys:	faza/branża:	skala:	miejsce i data:
04	PK / ARCHITEKTURA	1:100	SZCZECIN 17.02.2023

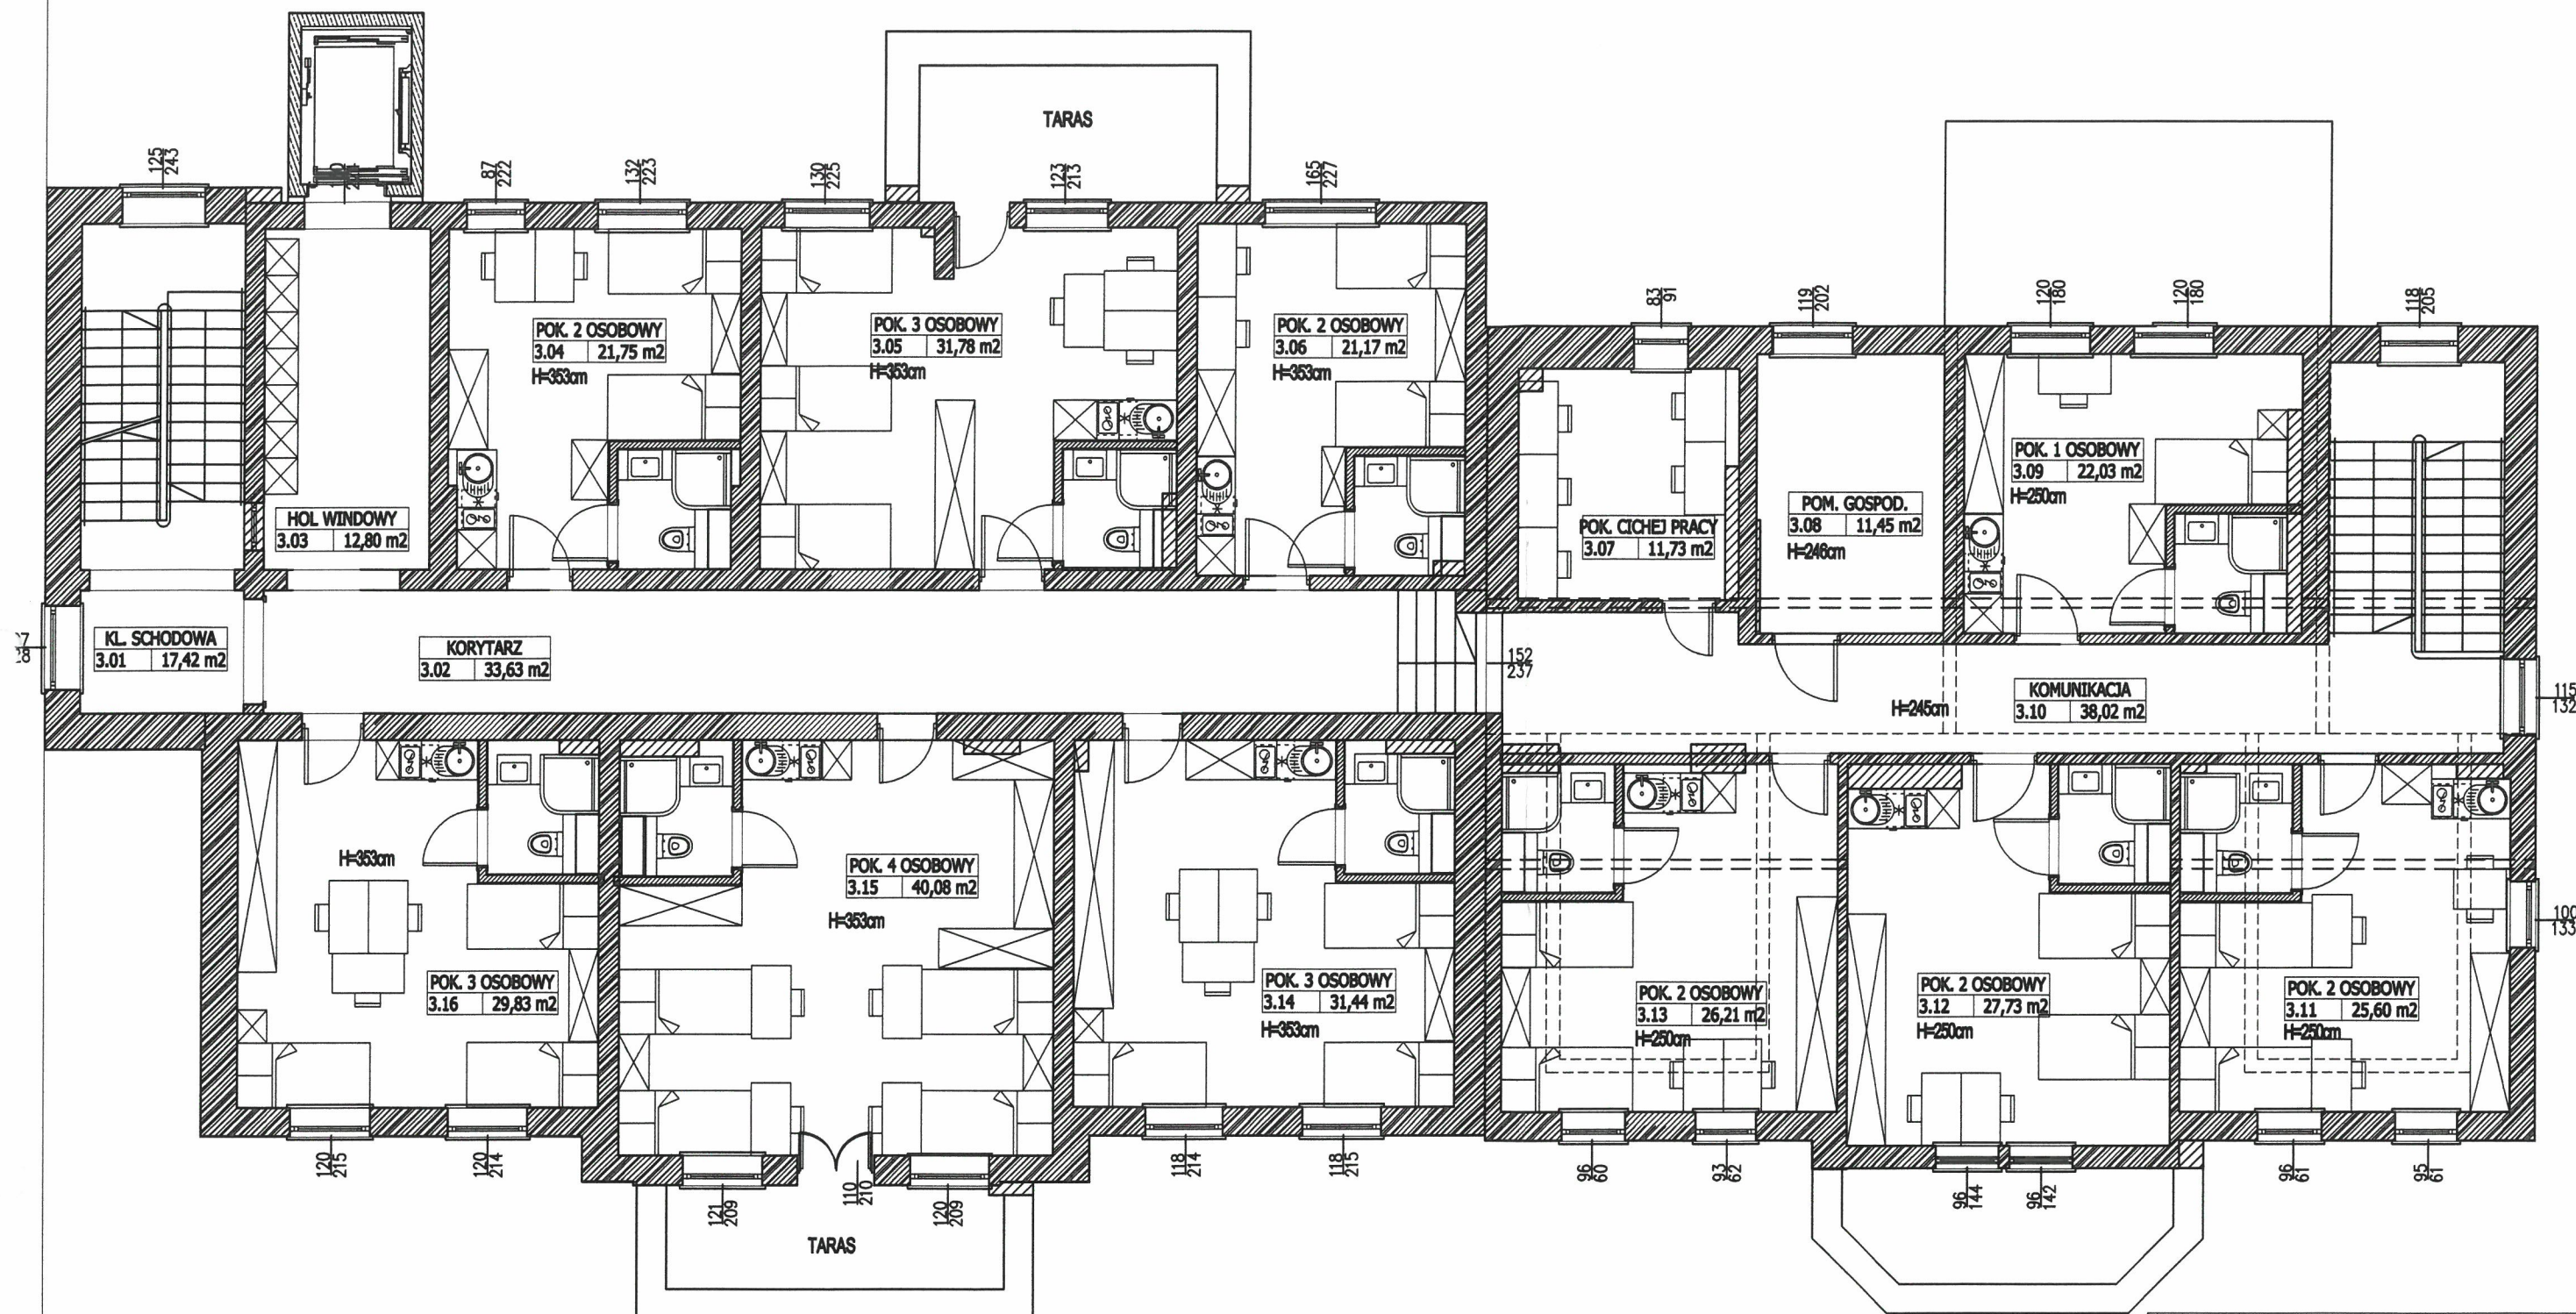

KONDYGNACJA +3: 403,39 m²

pok. 1 osobowy: 1
pok. 2 osobowy: 5
pok. 3 osobowy: 3
pok. 4 osobowy: 1
Ilość studentów: 24 osoby

JEDNOSTKA PROJEKTOWA:			
DEDECO			
DEDECO Spółka z o.o., al. Wojska Polskiego 8/41a, 70-471 Szczecin tel. +48 91 48 41 340, fax +48 91 44 36 141			
ZESPÓŁ PROJEKTOWO-AUTORSKI:			
mgr inż. arch. Krzysztof OSTOJA-HIEŁCZYŃSKI			
mgr inż. arch. Joanna MAREK-SZYSZKA			
projekt / obiekt:			
Wstępna koncepcja adaptacji budynku na dom studencki			
adres inwestycji:			
al. Wojska Polskiego 107-109, 70-486 Szczecin, działka nr 61/18 obr. 2140 Szczecin			
Inwestor / zamawiający / adres:			
Uniwersytet Szczeciński ul. Papieża Jana Pawła II 22a, 70-453 Szczecin			
rysunek / temat / część:			
RZUTY KONDYGNACJI +3			
nr rys:	faza/branża:	skala:	miejsce i data:
05	PK / ARCHITEKTURA	1:100	SZCZECIN 17.02.2023

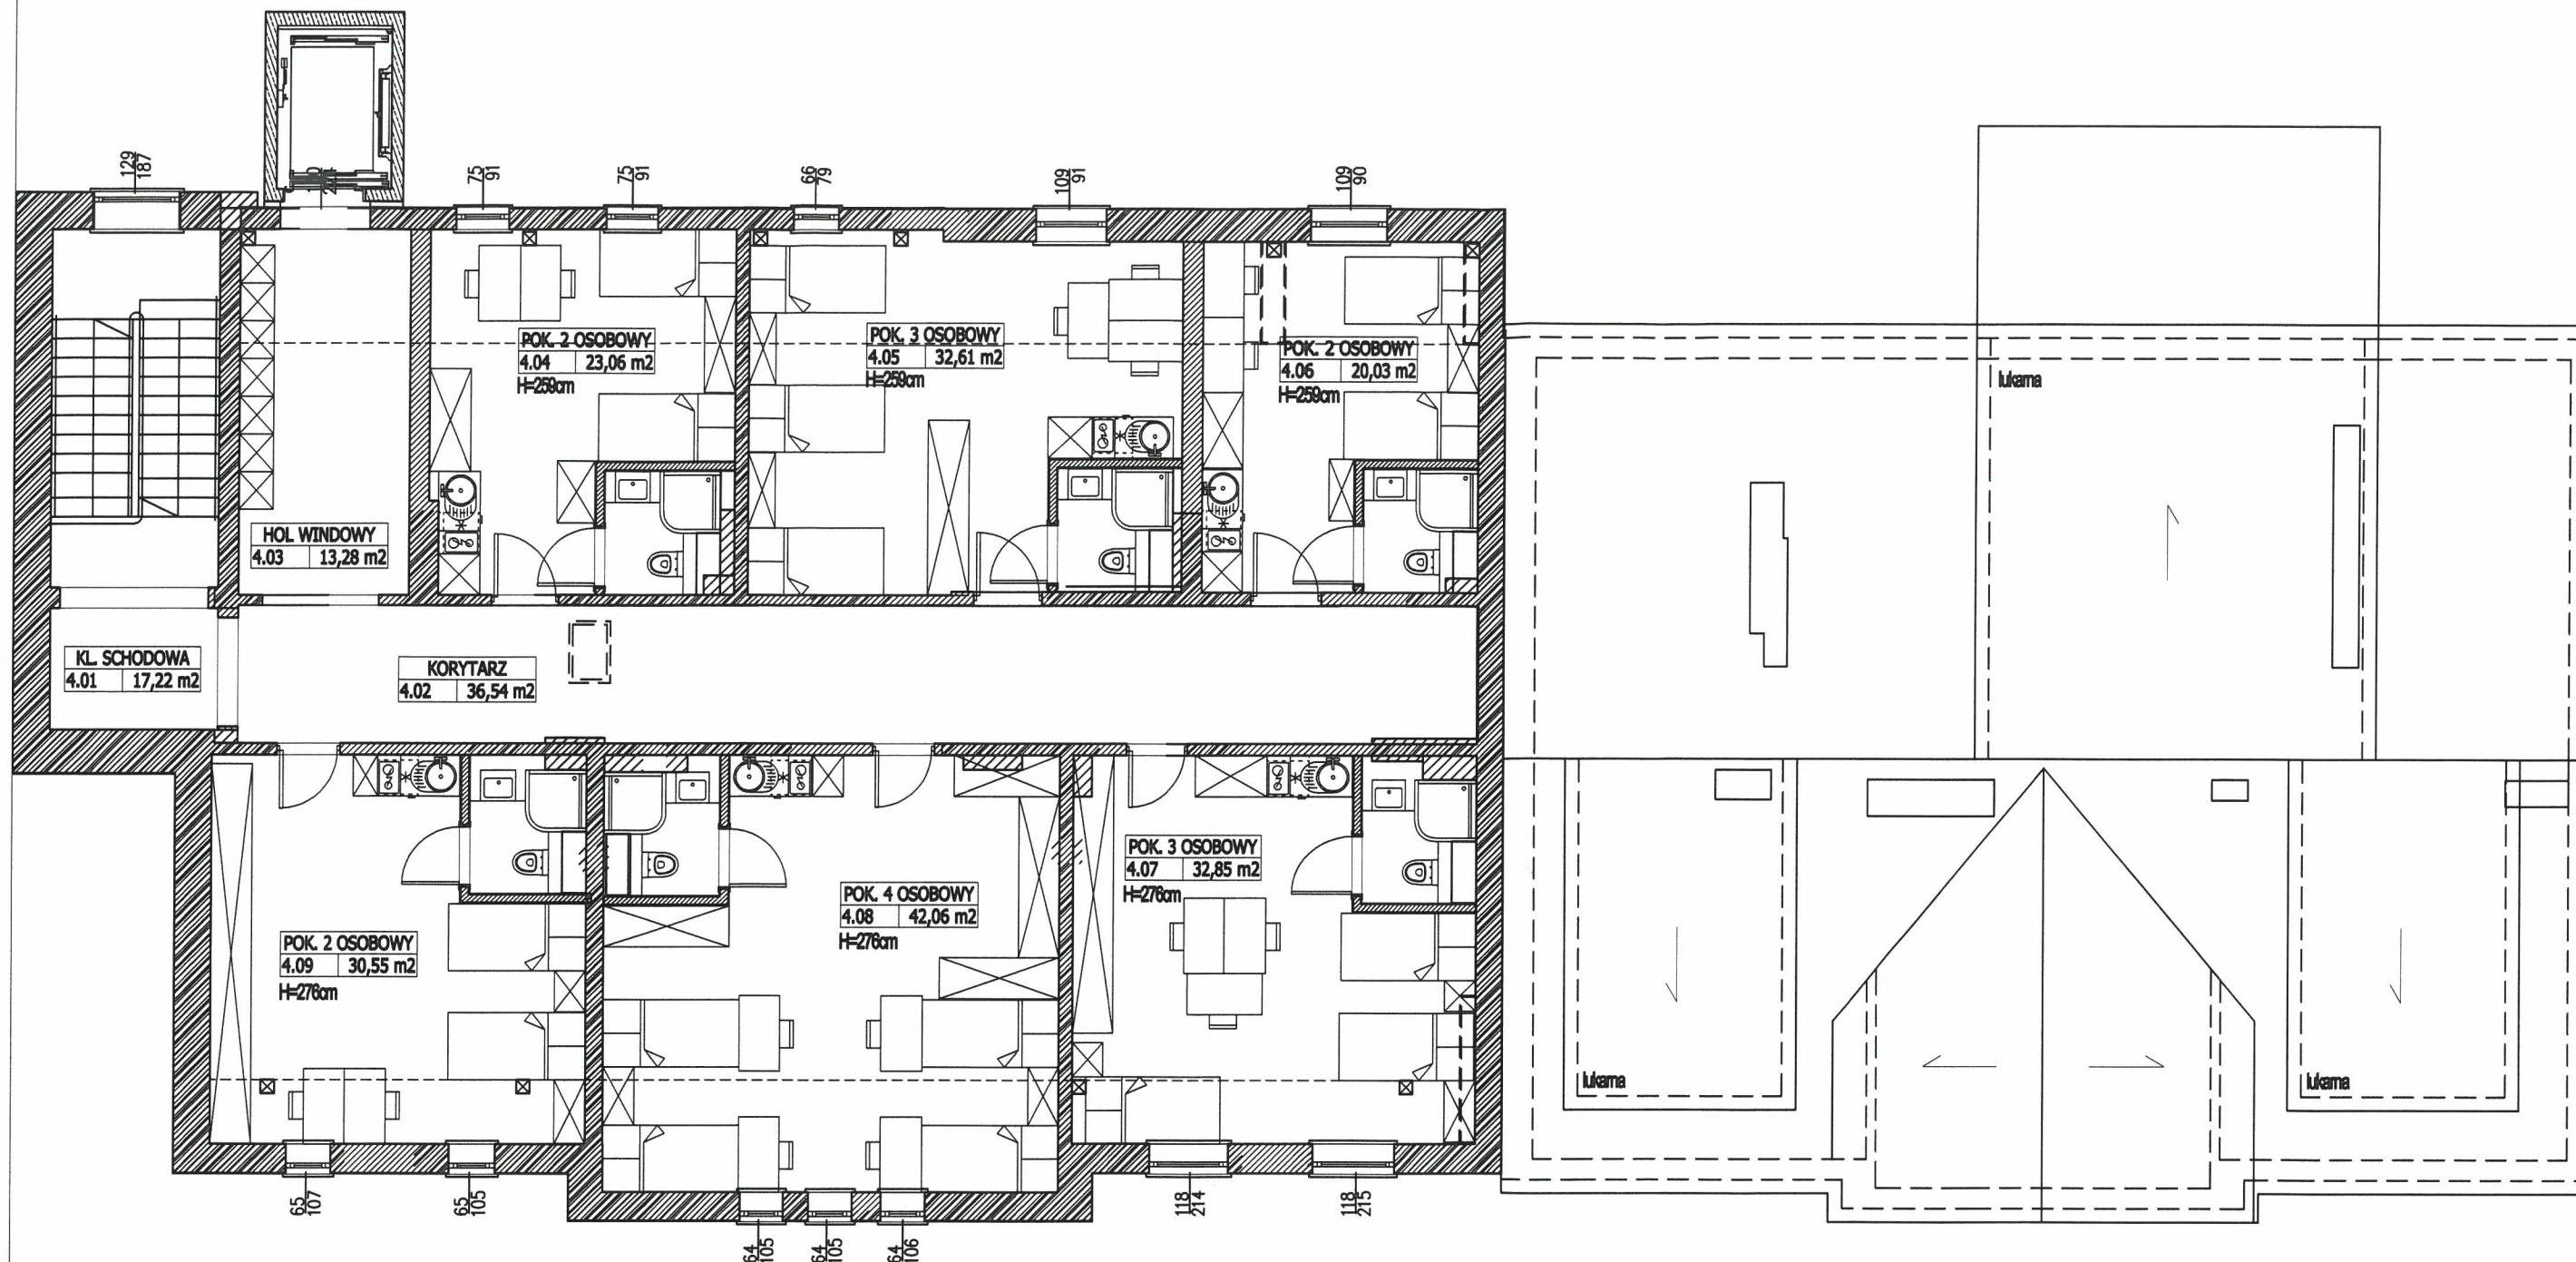

KONDYGNACJA +4: 248,21 m²
pok. 2 osobowy: 3
pok. 3 osobowy: 2
pok. 4 osobowy: 1
Ilość studentów: 16 osób

JEDNOSTKA PROJEKTOWA:			
DEDECO			
DEDECO Spółka z o.o., al. Wojska Polskiego 8/41a, 70-471 Szczecin tel. +48 91 48 41 340, fax +48 91 44 36 141			
ZESPÓŁ PROJEKTOWO-AUTORSKI:			
mgr inż. arch. Krzysztof OSTOJA-HIEŁCZYŃSKI mgr inż. arch. Joanna MAREK-SZYSZKA			
projekt / obiekt:			
Wstępna koncepcja adaptacji budynku na dom studentów			
adres inwestycji:			
al. Wojska Polskiego 107-109, 70-486 Szczecin, działka nr 61/18 obr. 2140 Szczecin			
Inwestor / zamawiający / adres:			
Uniwersytet Szczeciński ul. Papieża Jana Pawła II 22a, 70-453 Szczecin			
rysunek / temat / część:			
RZUTY KONDYGNACJI +4			
nr rys:	faza/branża:	skala:	miejsce i data:
06	PK / ARCHITEKTURA	1:100	SZCZECIN 17.02.2023