


Schemat montażowy

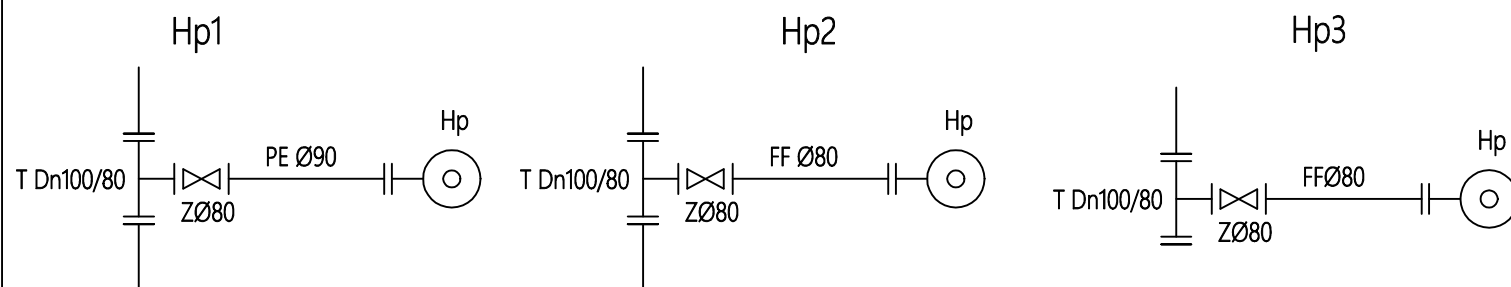

WOD-KAN PROJEKT Sp. z o.o.  
ul. Stargardzka 11B/103 | 54-156 Wrocław  
NIP: 8943177377 | REGON: 520597975  
KRS: 0000936300 | projekt-wodkan.pl  
TEL: 724 722 193 | biuro@projekt-wodkan.pl

FUNKCJA	IMIĘ, NAZWISKO, UPRAWNIENIA	PODPIS
PROJEKTOWAŁ:	mgr inż. J. Mizerny upr. nr WKP/0142/PWOS/20	
SPRAWDZIŁ:	mgr inż. M. Kubiak upr. nr WKP/0201/PWOS/15	

OBIEKT:	Sieć wodociągowa
INWESTOR:	Gminny Zakład Gospodarki Komunalnej i Mieszkaniowej ul. Janowiecka 98A 62-100 Wągrowiec
LOKALIZACJA:	gm. Wągrowiec, m. Sienno, dz. nr geod. 18, 61, 73, 85

STADIUM:	PROJEKT TECHNICZNY		
TYTUŁ RYSUNKU:	HYDRANT NADZIEMNY		

DATA	KOREKTA	SKALA	NR. RYS.
13.06.2022		-	4.0