



Istniejący chodnik przy przejściu dla pieszych

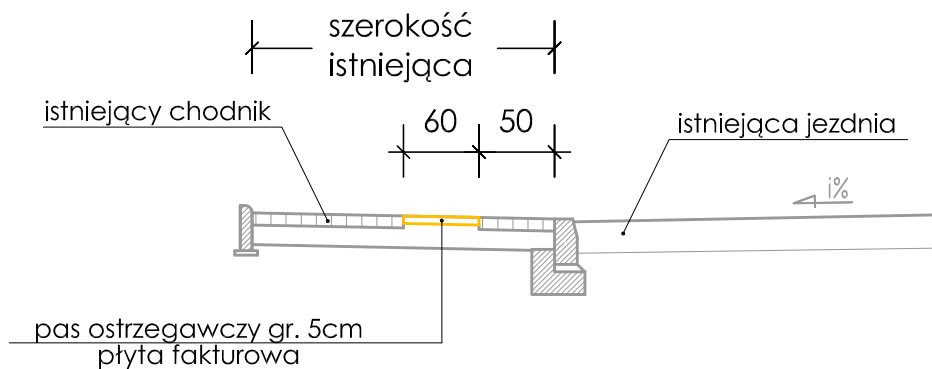

Istniejący chodnik przy przejściu dla pieszych

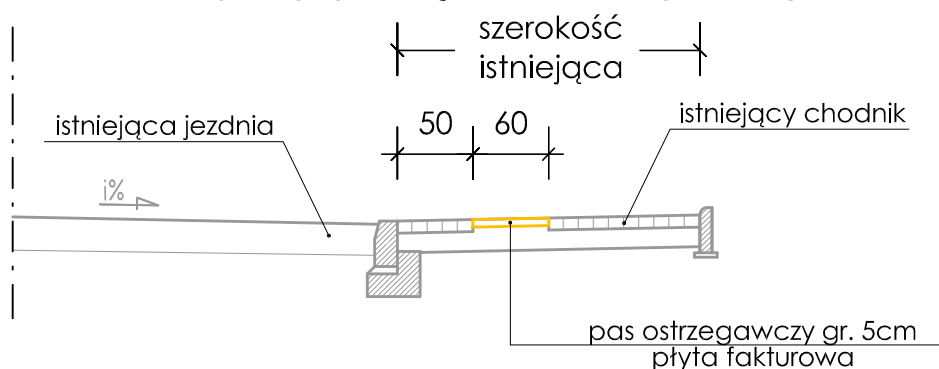

PRZEKROJE NORMALNE

Nazwa i adres inwestycji	<i>Poprawa bezpieczeństwa na przejściu dla pieszych w km 2+878 w m. Krzyż</i>			
	Imię i Nazwisko	Nr uprawnień	Podpis	Skala 1:50
Projektował	mgr inż. Przemysław Fanselau	LBS/0011/POOD/10		
RYSUNEK NR 3		ARKUSZ NR 1/1		11.2021