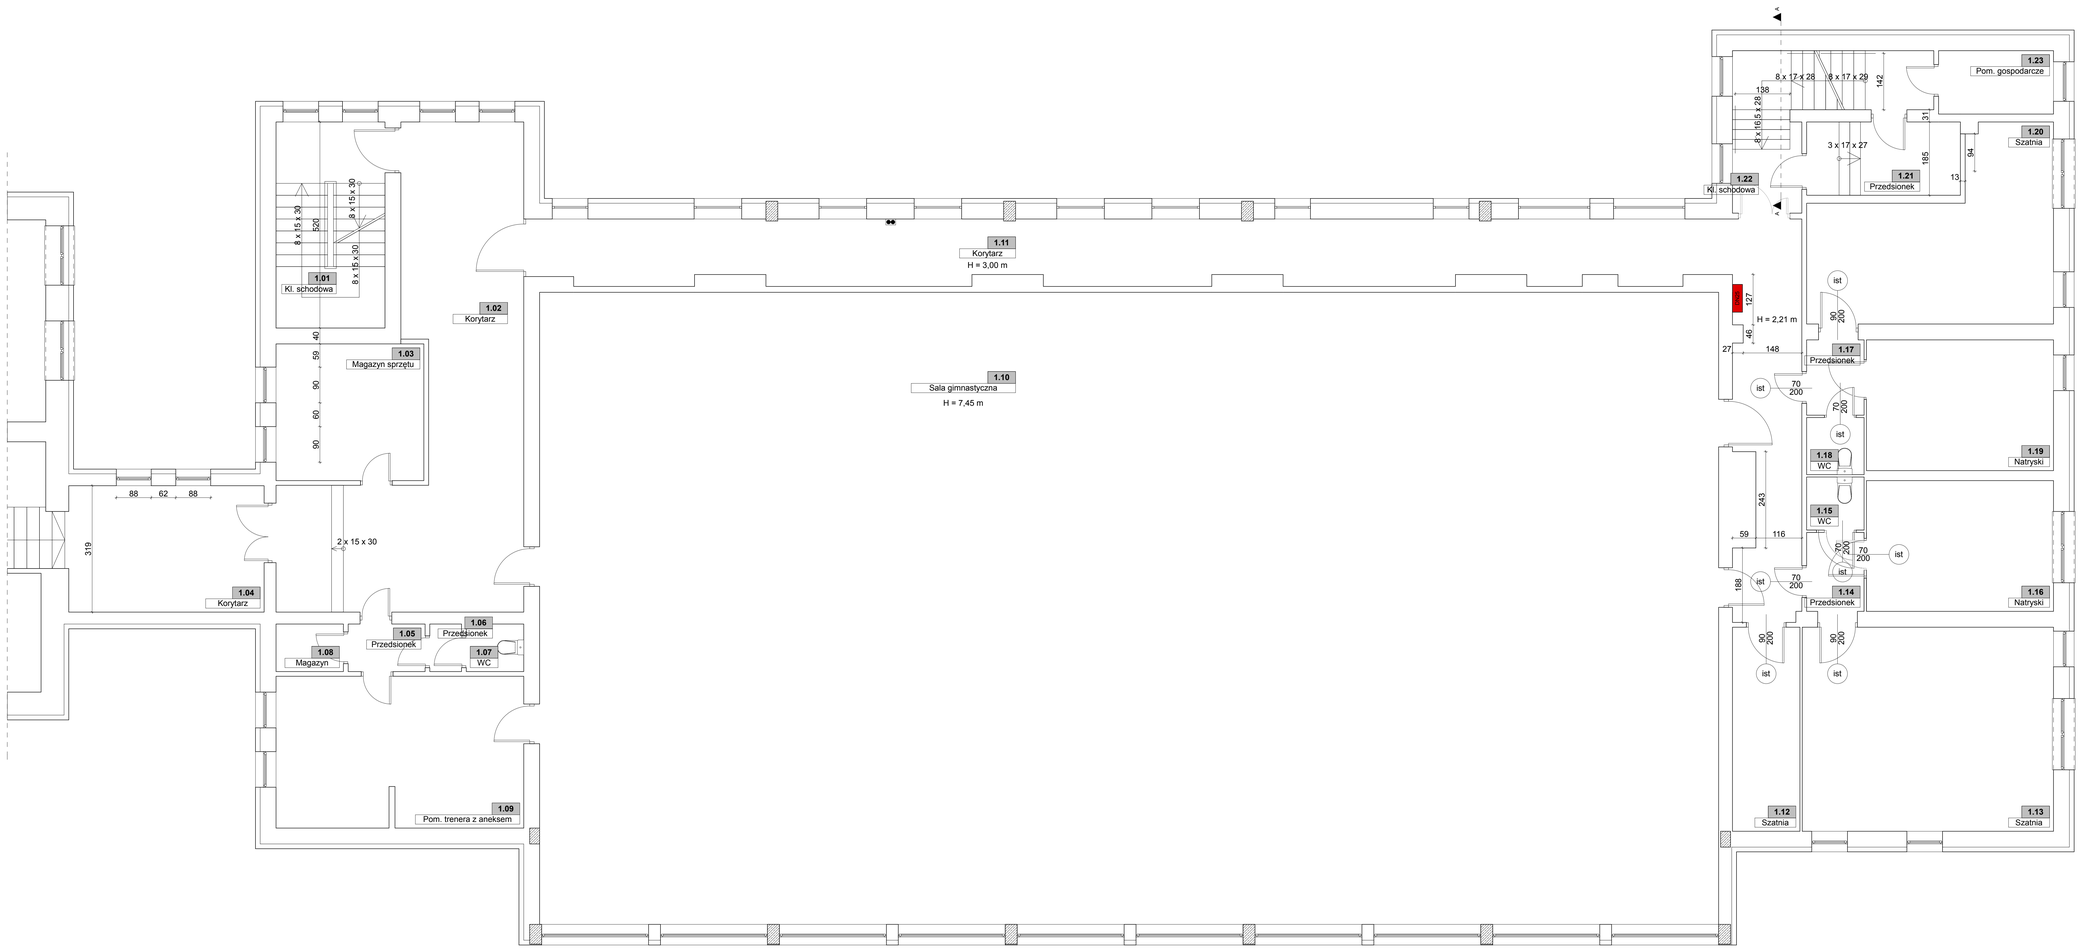

SCHEMAT BUDYNKU OBJĘTEGO OPRACOWANIEM

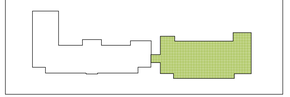

BUDYNEK SALI GIMNASTYCZNEJ I WARSZTATÓW GASTRONOMICZNYCH

ZESTAWIENIE POWIERZCHNI - I PIĘTRO

LP	Pomieszczenie	PU
1.01	Klatka schodowa	9,28 m²
1.02	Korytarz	45,84 m²
1.03	Magazyn sprzętu	12,87 m²
1.04	Korytarz	15,73 m²
1.05	Przedsionek	2,33 m²
1.06	Przedsionek	0,96 m²
1.07	WC	1,74 m²
1.08	Magazyn	2,04 m²
1.09	Pom. trenera z aneksem	23,78 m²
1.10	Sala gimnastyczna	475,08 m²
1.11	Korytarz	64,67 m²
1.12	Szatnia	8,76 m²
1.13	Szatnia	32,07 m²
1.14	Przedsionek	2,89 m²
1.15	WC	1,94 m²
1.16	Natryski	15,58 m²
1.17	Przedsionek	2,76 m²
1.18	WC	2,09 m²
1.19	Natryski	15,58 m²
1.20	Szatnia	23,47 m²
1.21	Przedsionek	7,18 m²
1.22	Klatka schodowa	6,69 m²
1.23	Pomieszczenie gospodarcze	4,64 m²
	RAZEM =	**777,97 m²**

Inwestycja(ca): **mgr inż. Marek Fijałkowski**
uprawnienia budowlane do kierowania
i nadzorowania robót budowlanych bez ograniczeń
w specjalności konstrukcyjno-budowlanej
nr MAP/0233/0/WOK/06

Opracowane: mgr inż. arch. Agata Sikorska

Obiekt: Budynki Zespołu Szkół Zawodowych im. Kazimierza Pułaskiego

Adres: dz. nr 1531/16, 1567, obręb Gorlice, m. Gorlice

Inwestor: POWIAT GORLICKI
ul. Biecka 3
38 - 300 Gorlice

Data: 2020.11 | Skala: 1:50 | Nr rys: 11

Nazwa rysunku: RZUT I PIĘTRA
BUDYNEK SALI GIMNASTYCZNEJ
I WARSZTATÓW GASTRONOMICZNYCH

Stadium: INWENTARYZACJA

Kod rysunku: ZS.11.001

Jednostka projektowa: F-PROJEKT
mgr inż. Marek Fijałkowski, tel. 606 702 851
33-300 Nowy Sącz, ul. Słowicka 31