
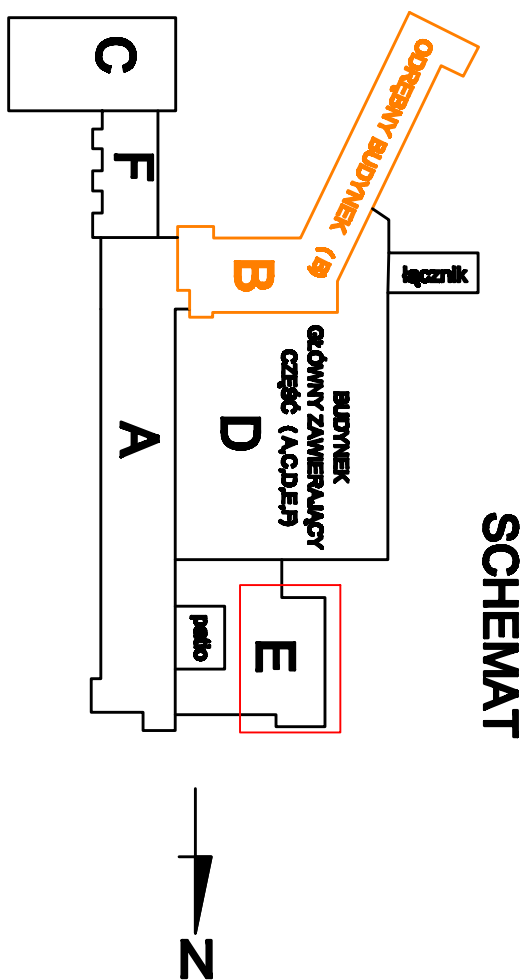


RZUT PIWNIC (BLOK OPERACYJNY) CZĘŚĆ (E)
1:100

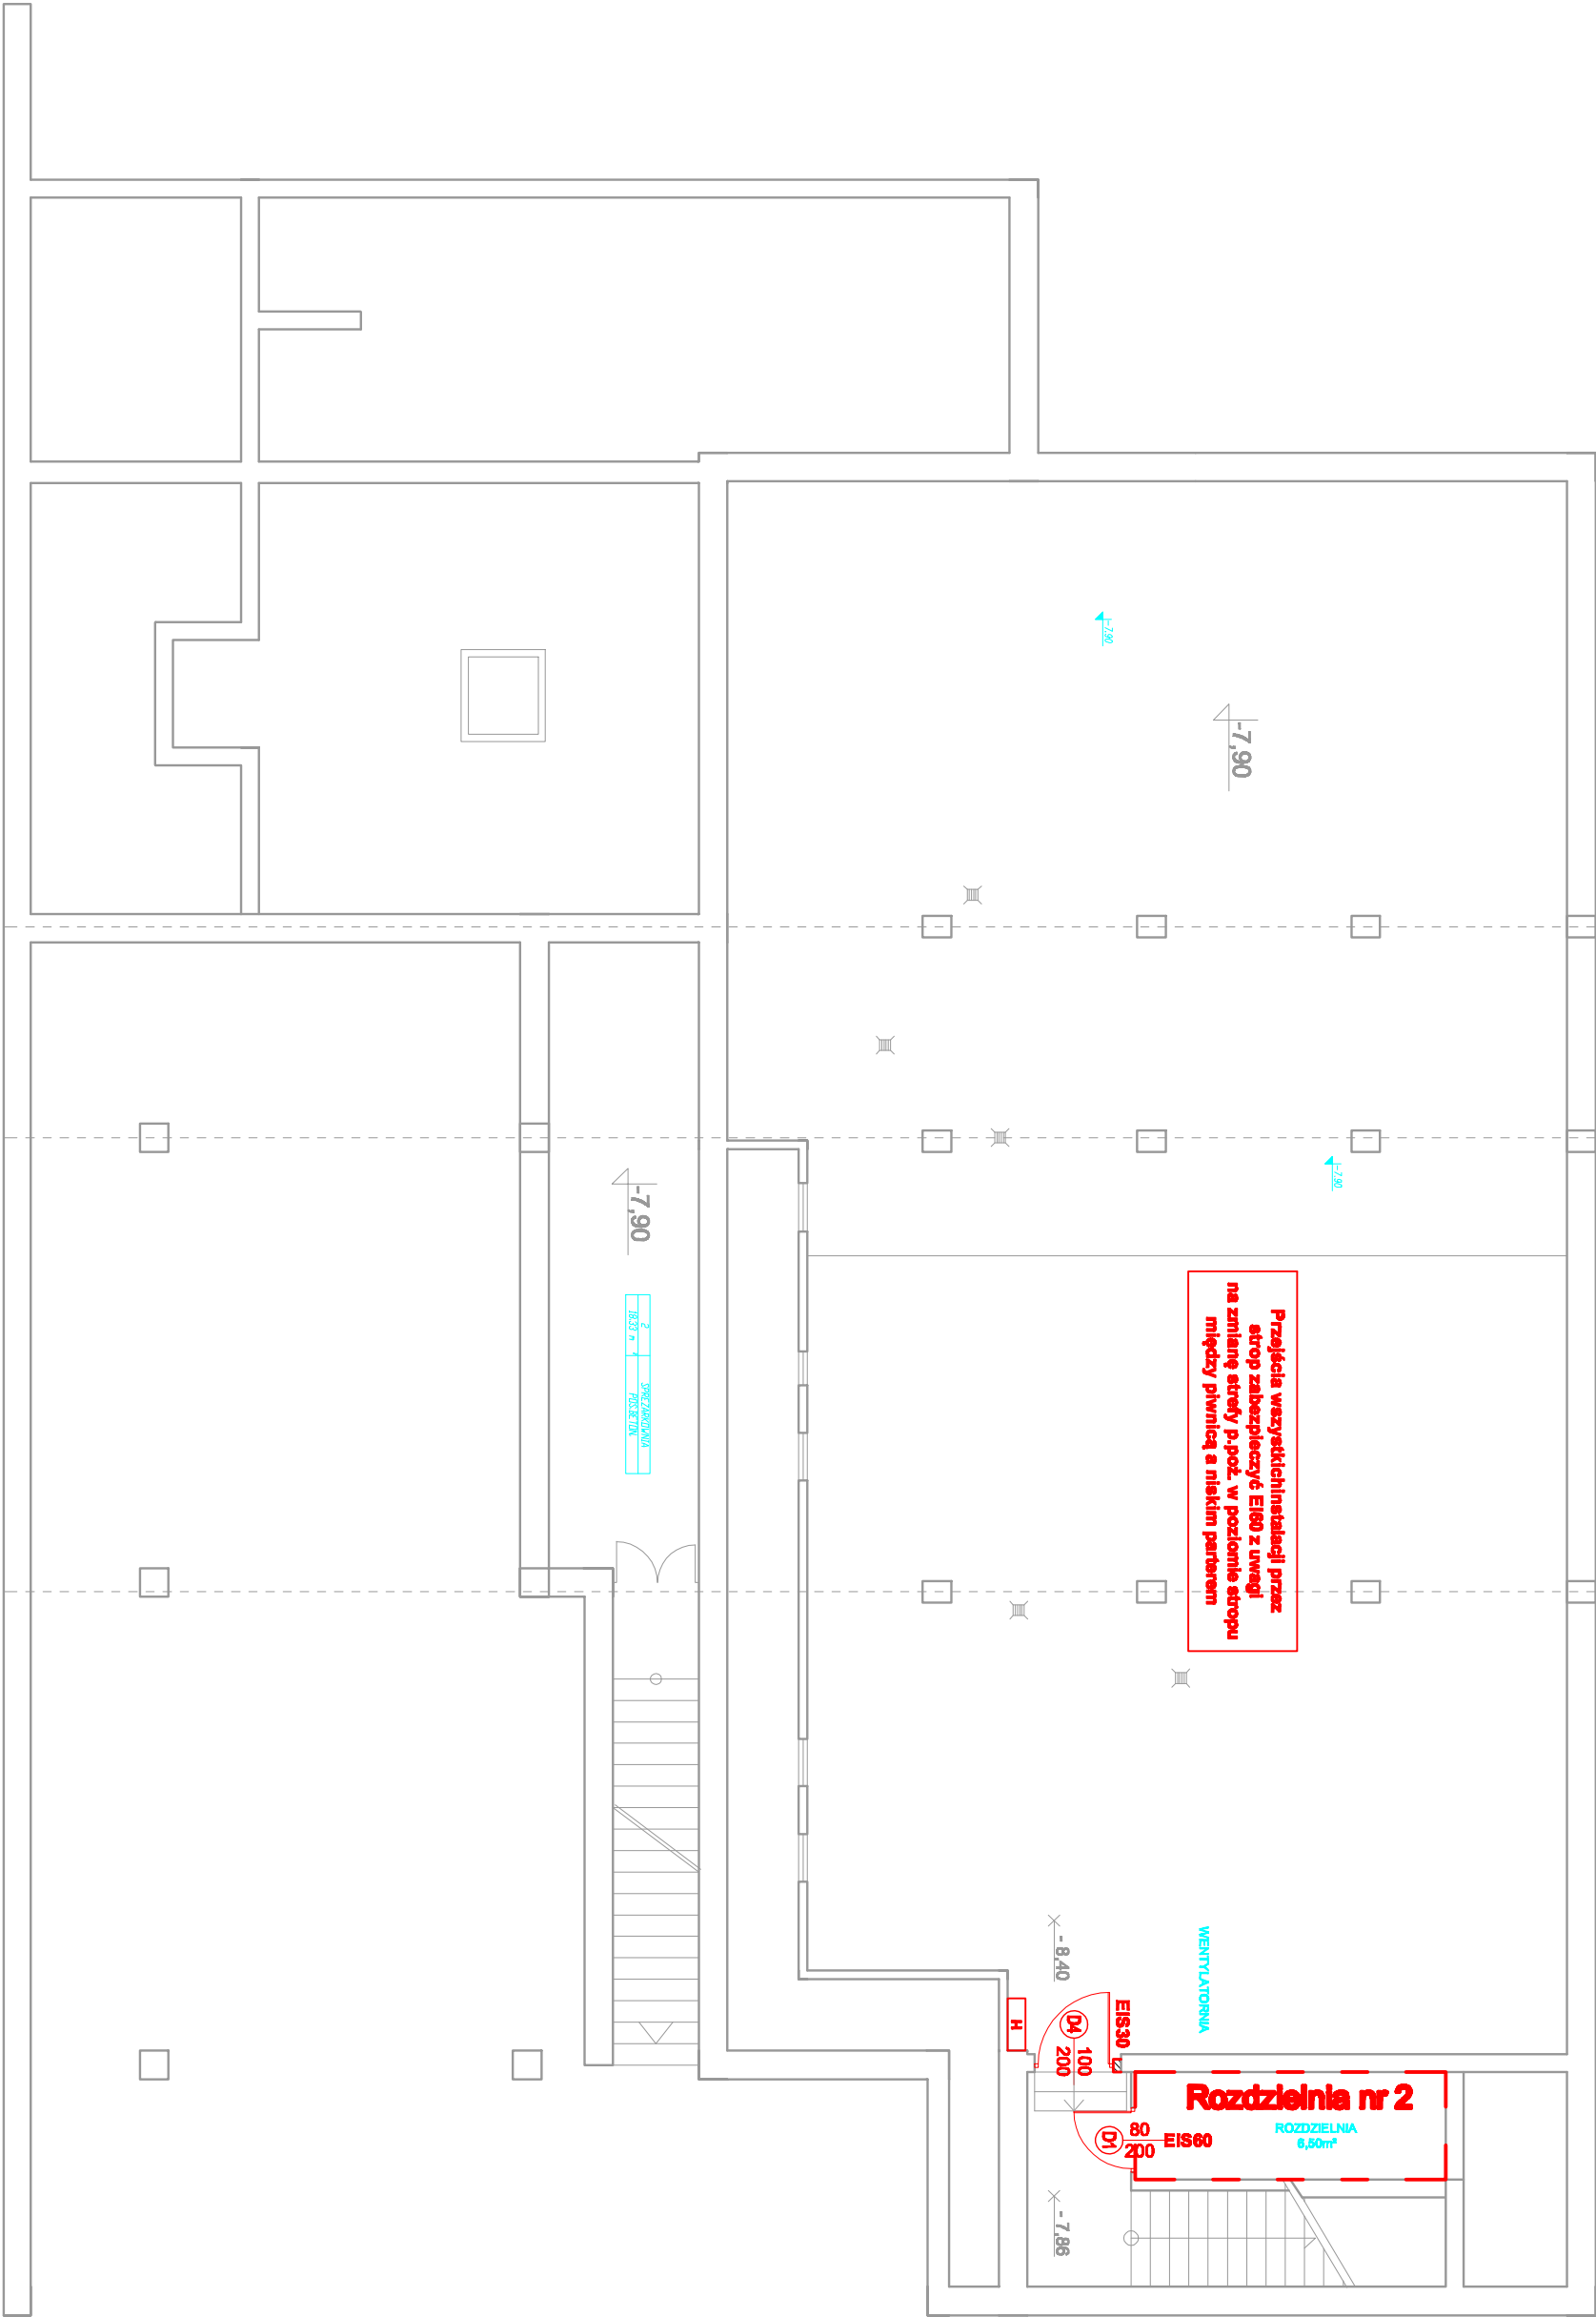

RZUT PIWNIC (BLOK
OPERACYJNY) CZĘŚĆ (E)

TECHNIO-POŻ		
<i>Zakład specjalista przeciwpożarowe</i>		
Opole, ul. Wiosnowska 118		
e-mail: biuro@technio-poz.pl, www.technio-poz.pl		
Obiekt	BUDYNEK SPECJALISTYCZNY MSMA	
Adres	GLUCHOKŁAZY, ul. M. KARŁOWICZA 40	
Temat	EKSPERTYZA TECHNICZNA W ZAKRESIE INNEGO SPŁENIENIA WYMAGAŃ DOTYCZĄCYCH BEZPIECZEŃSTWA POŻAROWEGO, WARUNKÓW TECHNICZNYCH I EWAKUACJI.	
Opisowalec	mgr inż. Jan Kozicki nr upr. 404109	
	mgr inż. Jacek Chmielko nr upr. 405001R	
Osoba odpowiedzialna:	mgr inż. Ireneusz Kowalczyk nr upr. 1387/104/1 SGSP	
06.2020r	Strona 1-100	Nr rys.