

budynek (G) objęty  
zakresem wyłącznie strefy  
pożarowej hydroforowni



budynnek (H) objęty  
zakresem wyłączonej strefy  
pożarowej i rozdzielni głównej  
prądu oraz strefy pożarowej  
pomieszczenia na odpady szpitalne

# RZUT NISKIEGO PARTERU



**SKALA 1:200**




## Samozamykacz

W BUDYNKU GŁÓWNYM SZPITALA ZAWIERAJĄCEGO CZĘŚĆ (A, C, D, E I F) ORAZ W BUDYNKU (B), PRZEKROZONE SĄ DOPUSZCZALNE PARAMETRY KLATEK SCHODOWYCH KS1, KS2, KS4, KS5 I KS7:

- KS1- 1,36m; KS2- 1,2m; KS4- 1,30m; KS5- 1,0m; KS7- 1,2-1,36m  
Szerokość użytkowa biegów poniżej 1,4m  
- KS1- 1,36m; KS2- 1,2m; KS4- 1,30m; KS5- 1,0m; KS7- 1,36m

BRĄK WYMAGANEJ SZEROKOŚCI 1,4m Z KLATKI SCHODOWEJ:  
- DRZWI POŚREDNICH DO WYJŚCIA EWAKUACYJNEGO ZEWNĘTRZNEGO  
Z KLATKI SCHODOWEJ KS1 - ISTNIEJĄCA SZEROKOŚĆ 1,10m;  
- DRZWI ZEWNĘTRZNE 1,2m Z KLATKI SCHODOWEJ KS7

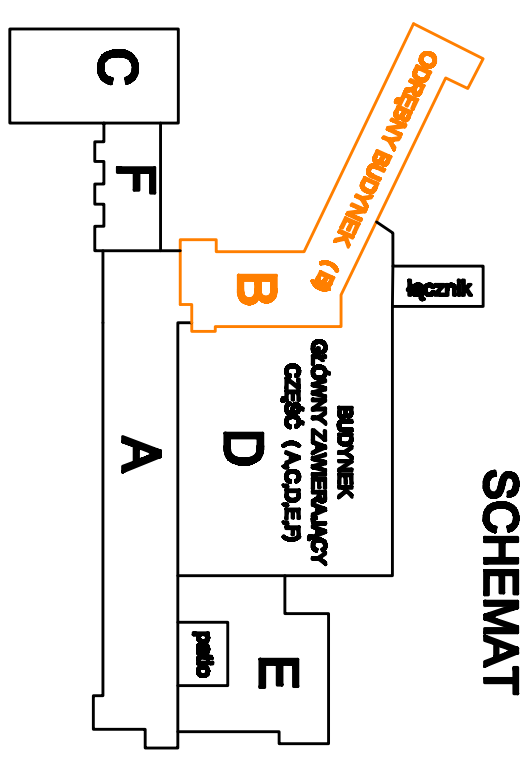

## SCHEMA

## RZUT NISKIEGO PARTERU

[illegible]