



PARKOMAT - PRZEKRÓJ

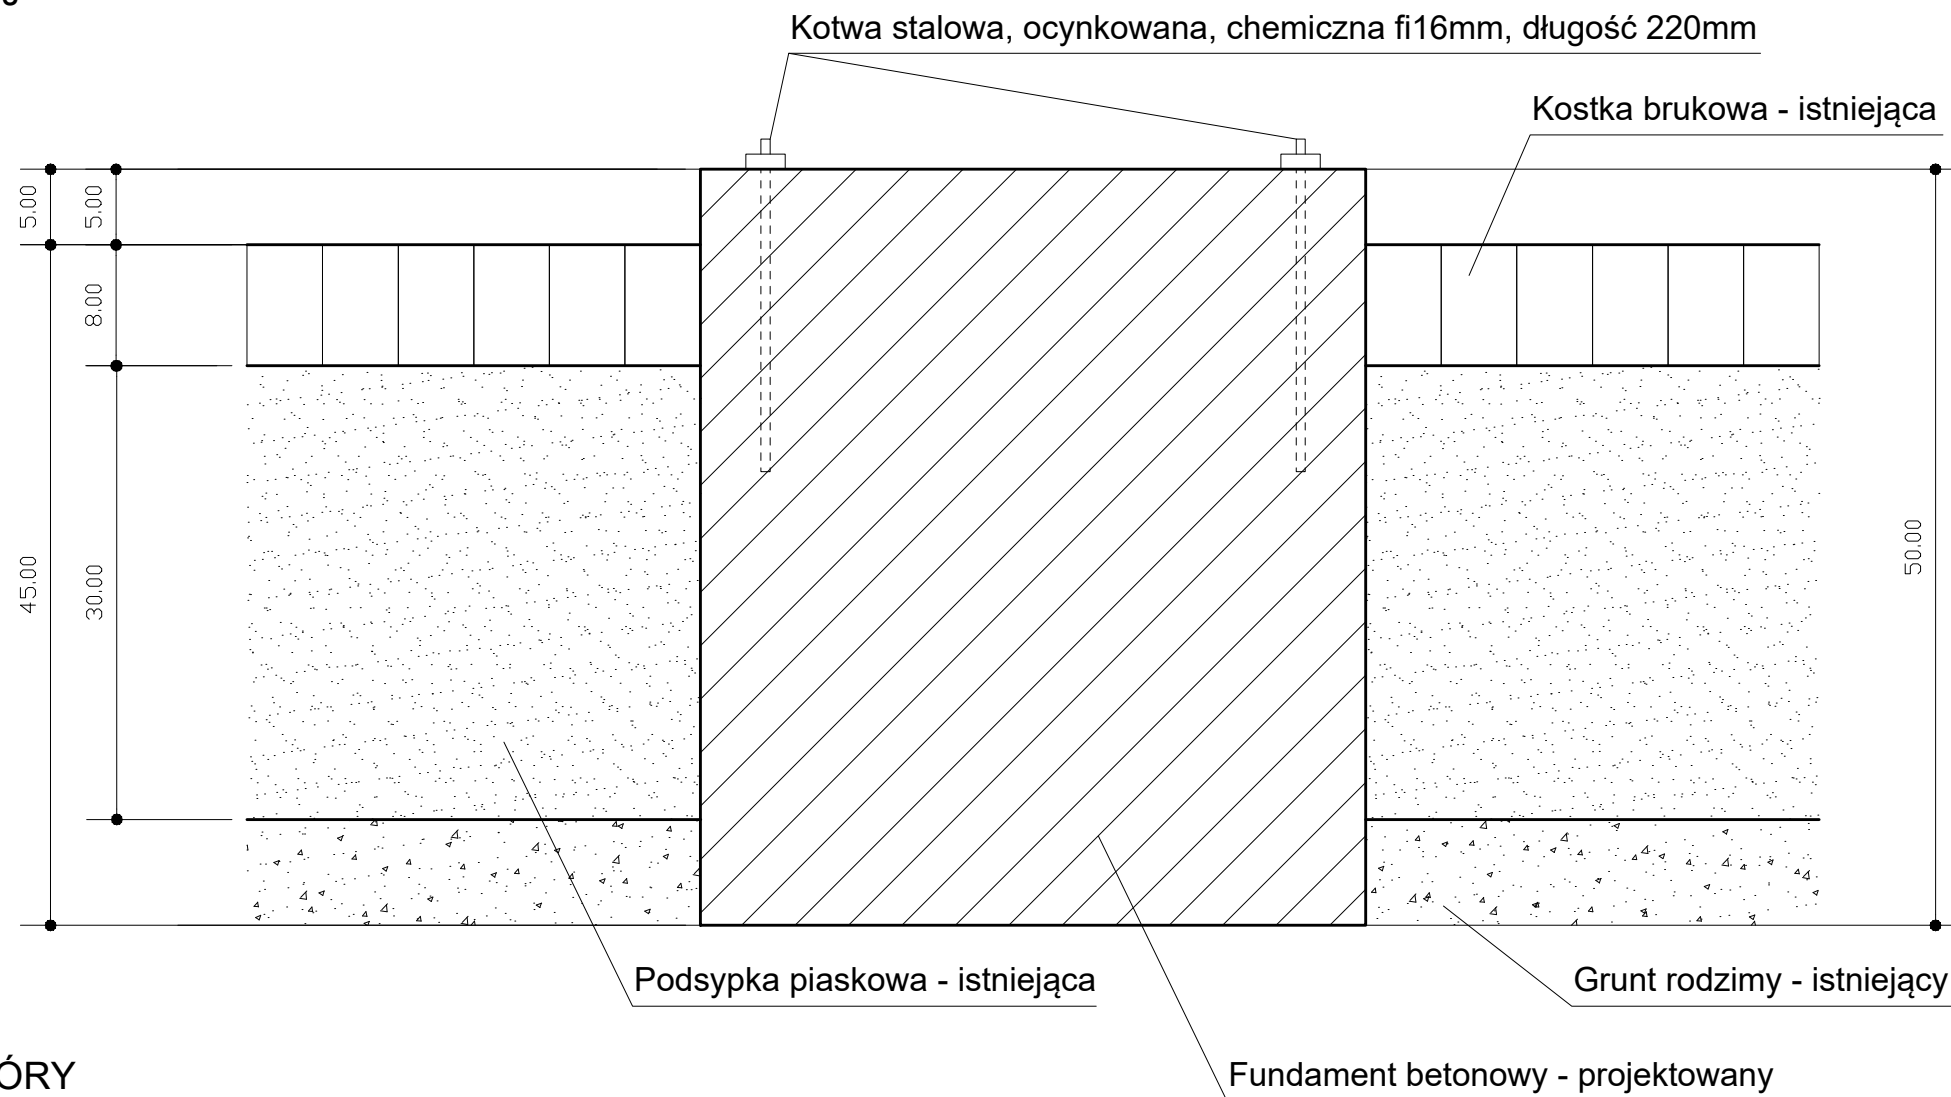

UWAGA!
 1. Wymiary na rysunkach podano w centymetrach.
 2. Kotwa stalowa, ocynkowana, chemiczna $\phi 16\text{mm}$, długość 220mm pozwoli przymocować parkomat do projektowanego fundamentu betonowego.

PARKOMAT - RZUT Z GÓRY

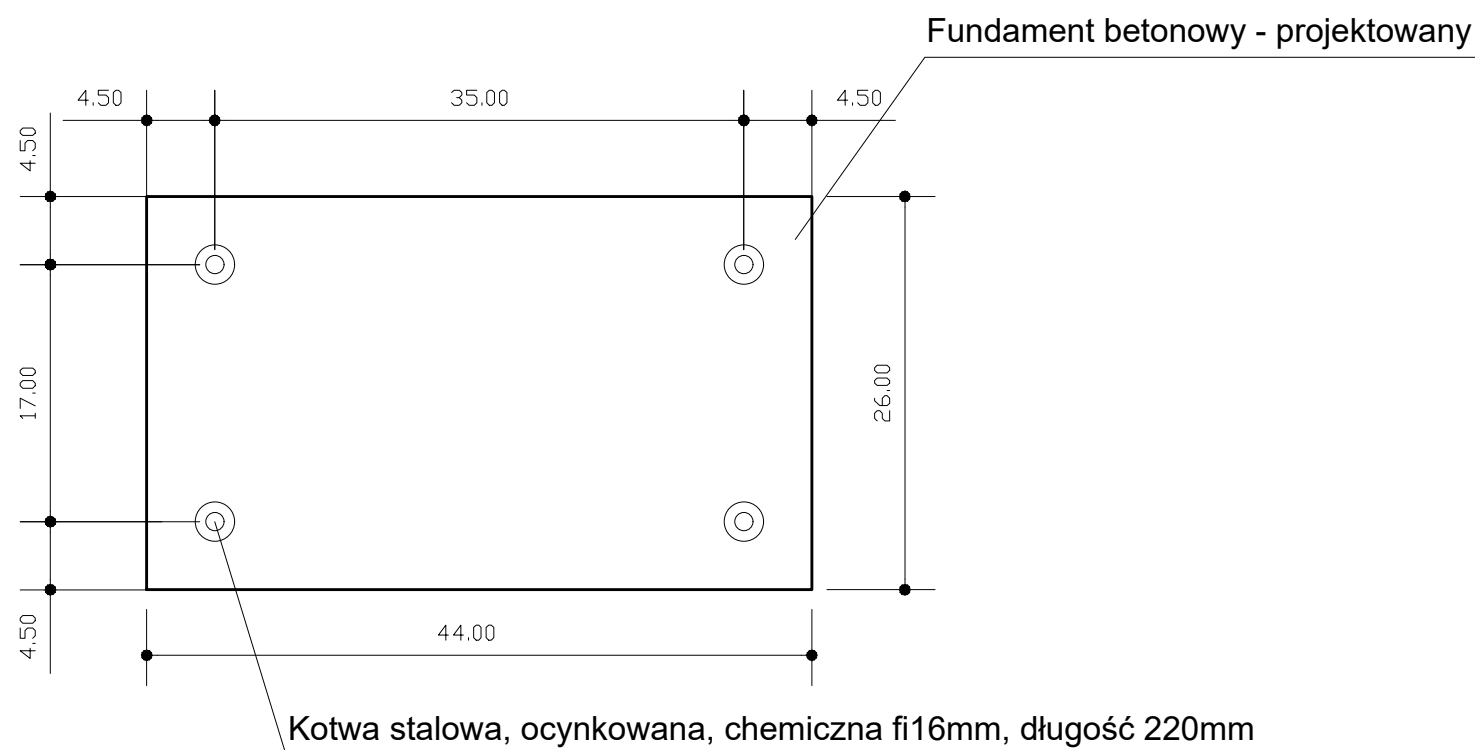

Branża:	PROJEKT ARCHITEKTONICZNO - BUDOWLANY ZAGOSPODAROWANIE TERENU DZIAŁKI NR 1621/2 W MIEŚCIE TUCHÓW - PŁYTA RYNKU		
Obiekt:	BUDOWA PARKOMATÓW NA PŁYTCIE RYNKU W TUCHOWIE		
Adres budowy:	działka nr 1621/2 miasto Tuchów, gmina Tuchów		
SZCZEGÓŁ POSADOWNIENIA PARKOMATU W GRUNCIE		SKALA 1:50	RYS.
Projektował:	mgr Marek Mężyk		Tuchów MAJ 2021 data
Opracowanie:	mgr inż. Krzysztof Mężyk		