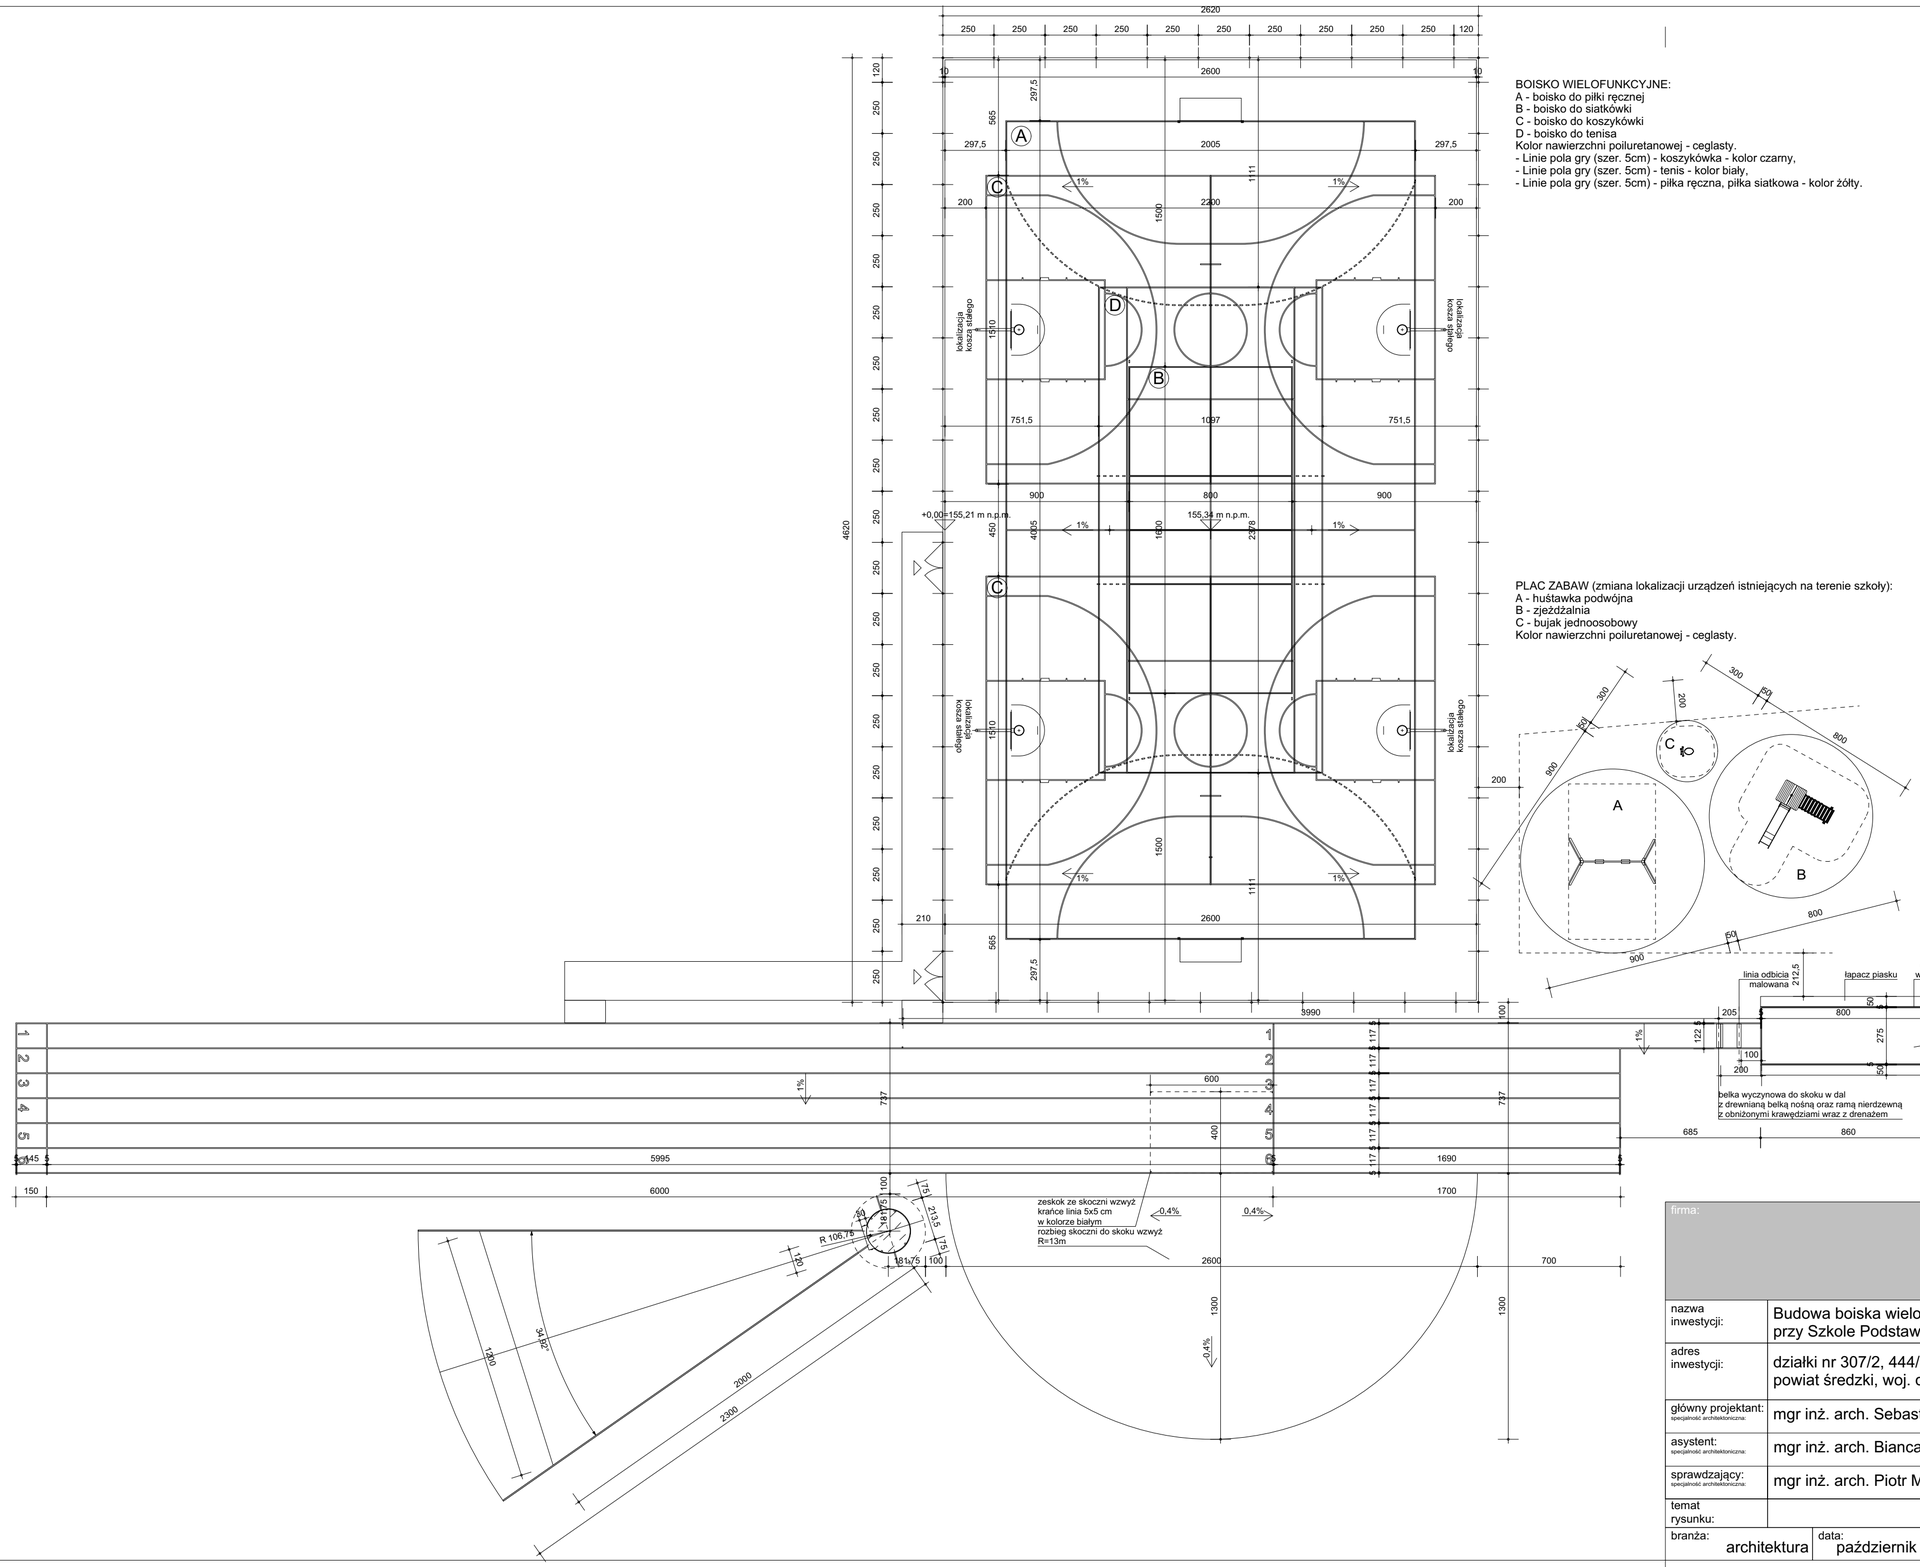

BOISKO WIELOFUNKCYJNE:
A - boisko do piłki ręcznej
B - boisko do siatkówki
C - boisko do koszykówki
D - boisko do tenisa
Kolor nawierzchni poiluretanowej - ceglasty.
- Linie pola gry (szer. 5cm) - koszykówka - kolor czarny,
- Linie pola gry (szer. 5cm) - tenis - kolor biały,
- Linie pola gry (szer. 5cm) - piłka ręczna, piłka siatkowa - kolor żółty.

PLAC ZABAW (zmiana lokalizacji urządzeń istniejących na terenie szkoły):
A - huśtawka podwójna
B - zjeżdżalnia
C - bujak jednoosobowy
Kolor nawierzchni poiluretanowej - ceglasty.

uwagi :
- wszystkie użyte materiały muszą posiadać niezbędne atesty dopuszczające do stosowania w budownictwie;
- wszystkie wymiary, rzędne należy sprawdzić na budowie, a w przypadku wystąpienia różnic projektowany układ należy dostosować do stanu istniejącego, zachowując zasady zawarte w projekcie;
- szczegółowe projekty instalacji sanitarnych, elektrycznych są tematem odpowiednich opracowań branżowych;
- sposób zabezpieczania elementów drewnianych i stalowych podano w opisie projektu;
- wszelkie prawa zastrzeżone, kopiowanie i rozpowszechnianie bez zgody autora zabronione

firma:

STANISŁAWSKI
Jerzy Stanisławski
Siedziba: ul. Polna 28, 63-760 Zduny, tel.:0.62.72.15.694, fax.:0.62.72.15.795
pracownia: ul. Ciepła 15a/27, 50-524 Wrocław, tel./fax.: 0.71.78.28.794
NIP: 621-000-19-77, REGON: 250522319

nazwa inwestycji:	Budowa boiska wielofunkcyjnego oraz bieżni lekkoatletycznej przy Szkole Podstawowej w Ujeździe Górnym					
adres inwestycji:	działki nr 307/2, 444/2, 445/2, 446/2; obręb 0018 Ujazd Górny, gmina Udanin, powiat średzki, woj. dolnośląskie					
główny projektant: specjalność architektoniczna:	mgr inż. arch. Sebastian Stanisławski upr. nr 04/03/DOIA					podpis:
asystent: specjalność architektoniczna:	mgr inż. arch. Bianca Piechotta					podpis:
sprawdzający: specjalność architektoniczna:	mgr inż. arch. Piotr Molenda upr. nr 22/03/DOIA					podpis:
temat rysunku:	projekt zagospodarowania terenu					
branża: architektura	data: październik 2021	stadium: PW	rewizja: 01	skala: 1: 200	nr rys.: Z-04	