

numer parceli
gmina: 020505_2 Paszowice
obręb: 0011 Wiadrów dz. nr 16/4


Skala: 1:500



Urządzenie zabawowe, lokalizację na terenie działki uzgodnić z zamawiającym



Ogrodzenie, siatka polipropylenowa

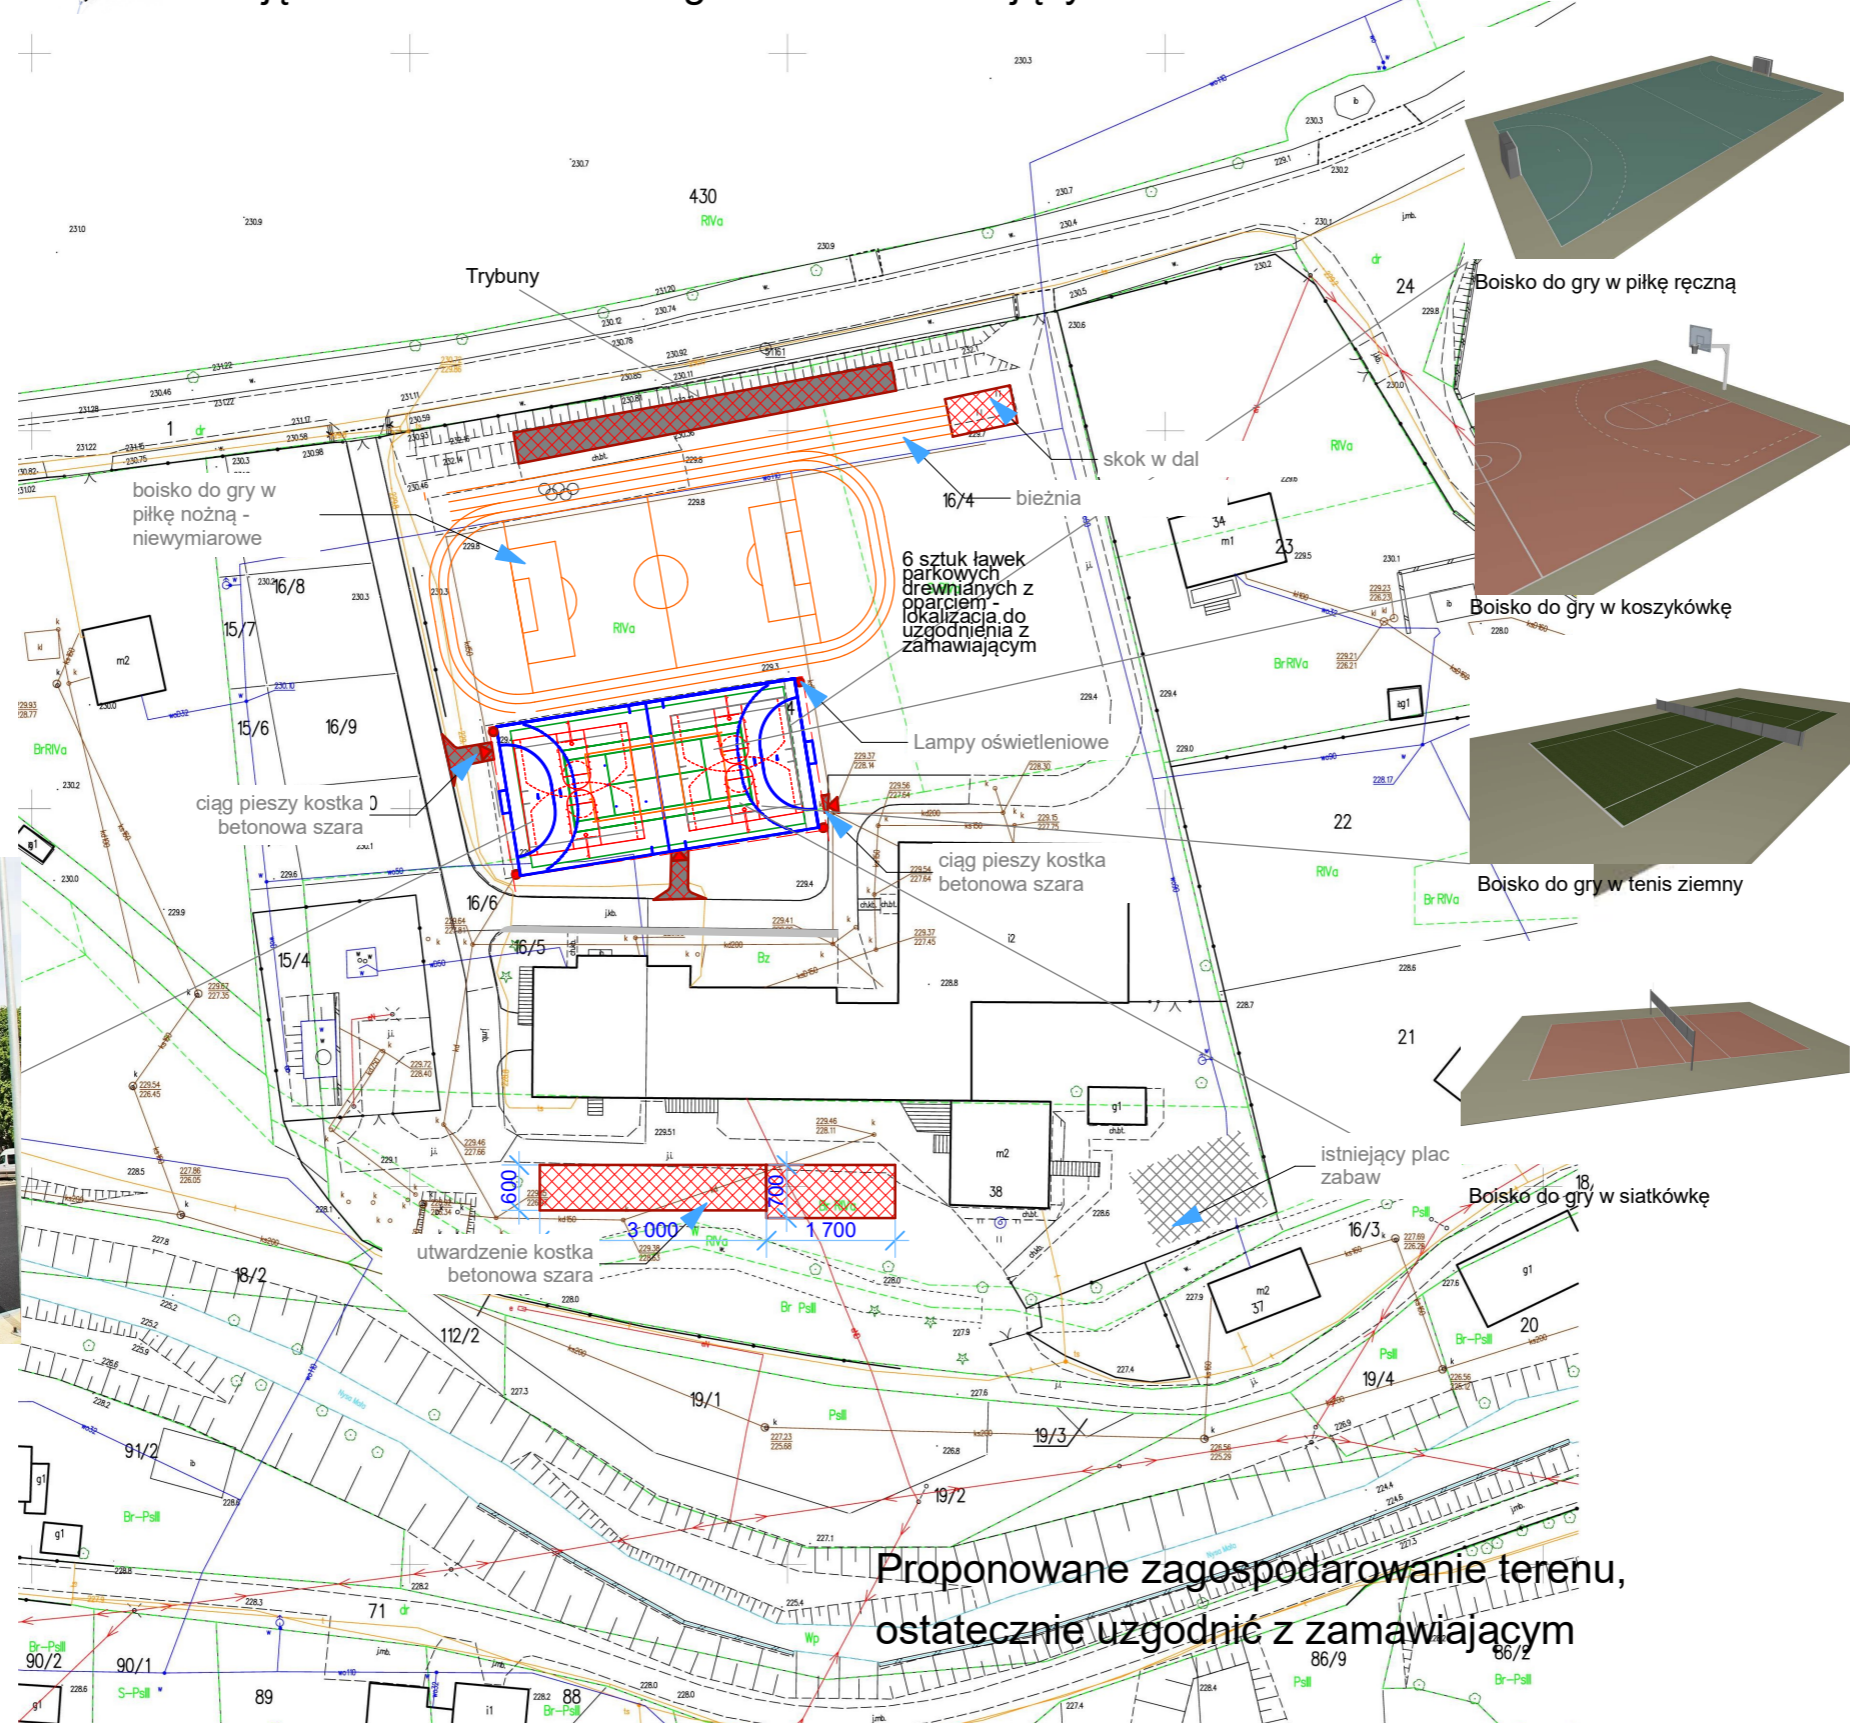

Nadzory budowlane. Projektowanie Jan Mielnik ul. Przyjaciół Zolnierza 23 59-400 Jawor	
Tytuł projektu Budowa boiska wielofunkcyjnego przy Szkole Podstawowej w Wiadrowie	
Wiadrów 38 59-411 Paszowice dz. 16/4 obr Wiadrów	
Nazwa rysunku Zagospodarowanie działki	
data	27.02.23
Projektował: inż. Jan Mielnik	podpis
Skala rysunku: 1:1000,	nr rys. 2
INWESTOR Gmina Paszowice, Paszowice 137 59-411 Paszowice	