




KOLORYSTYKA
ELEWACJI
– WIDOK E
skala 1:100

LEGENDA OZNACZEŃ:


	Powierzchnie głównie elewacji, tralki – 9038 CMYK: 6, 8, 22; 0; RGB: 241, 232, 204
	Bonie, listwy – 9071 CMYK: 9, 28, 53, 2; RGB: 228, 191, 129
	Cokoły, grzymsy wieńczące, nosiwiła okien pianicznych – 9164, CMYK: 21, 57, 53, 11; RGB: 185, 120, 100
	Rynny, rury spustowe, opierzenia grzysmu wieńczącego, parapety okien kondygnacji nadziemnych – 8012, CMYK: 40, 90, 100, 50; RGB: 102, 51, 43
	Okna kondygnacji nadziemnych, nawietrzaki – 9003, CMYK: 0, 0, 0, 4; RGB: 244, 244, 244
	Konstrukcja zadaszenia wejścia do zbrojowni, kraty – 8017, CMYK: 30, 70, 60, 80; RGB: 68, 47, 41

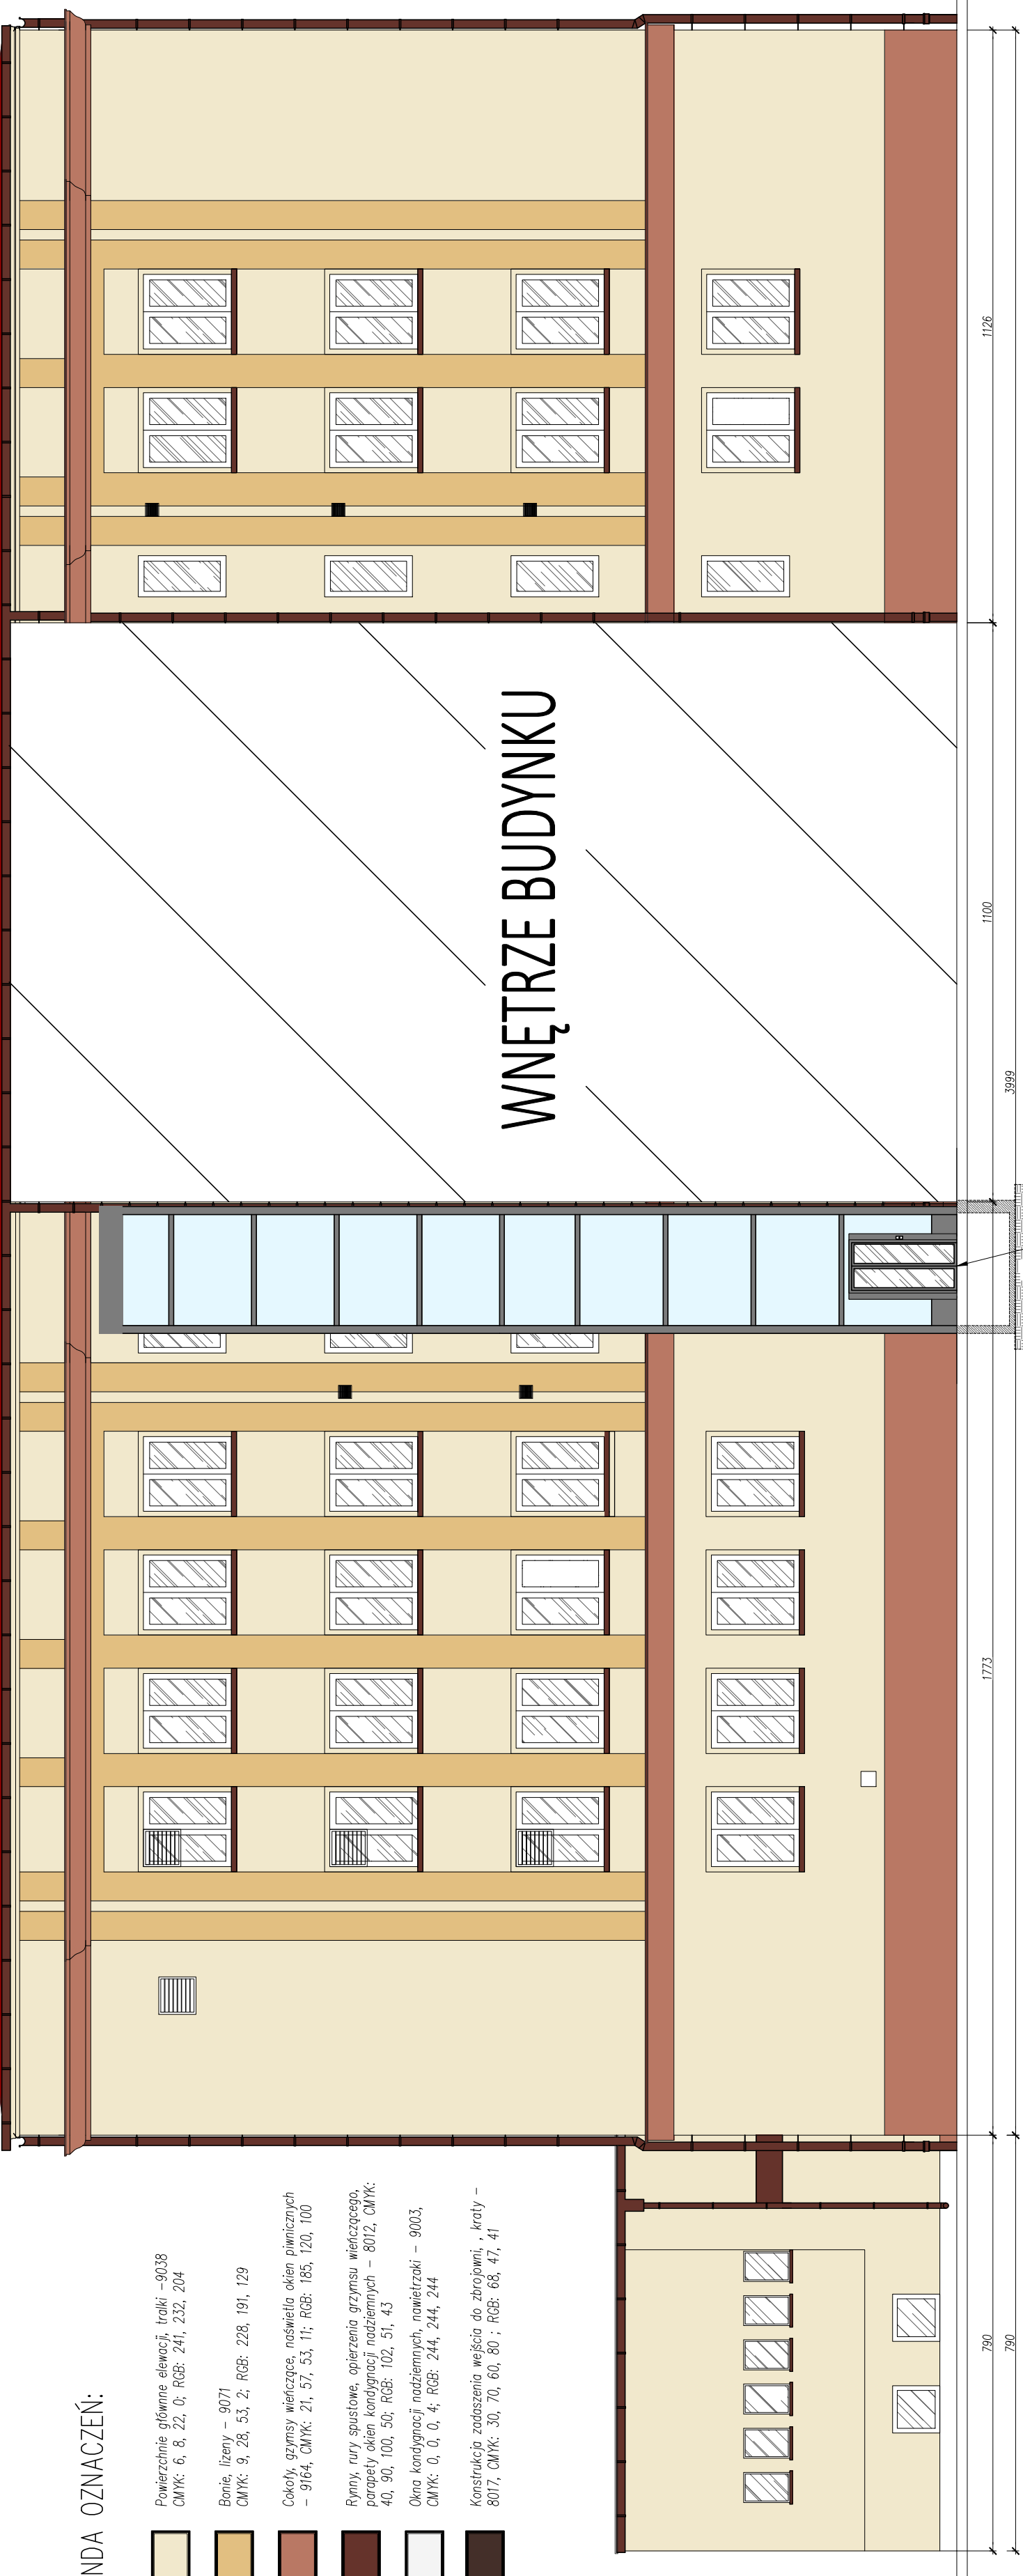

projektowana winda zewnętrzna wg osobnego projektu

Uwaga:

1. W ramach opracowania projektu się wymianę, restaurację i restytucję istniejących krat okiennych, wg rysunków.
2. Uziomy i zwody wymienić na nowe oraz instalować w miejscach według projektu branży elektrycznej
3. Rynny oraz rury spustowe przeznaczyć do naprawy lub wymiany z malowaniem wg rysunków.
4. Wszystkie parapety wymienione na nowe, wykonane z blachy powlekanej w kolorze brązowym RAAL 8012
5. W pomieszczeniach objętych wymianą okien – uzgodnić naprawę ościeży wewnętrznych i zewnętrznych wraz z odnowieniem powłok malarskich.
6. W ramach prac posilkwac się programem prac konserwatorskich.
7. Wszystkie wymiary sprawdzić w naturze.

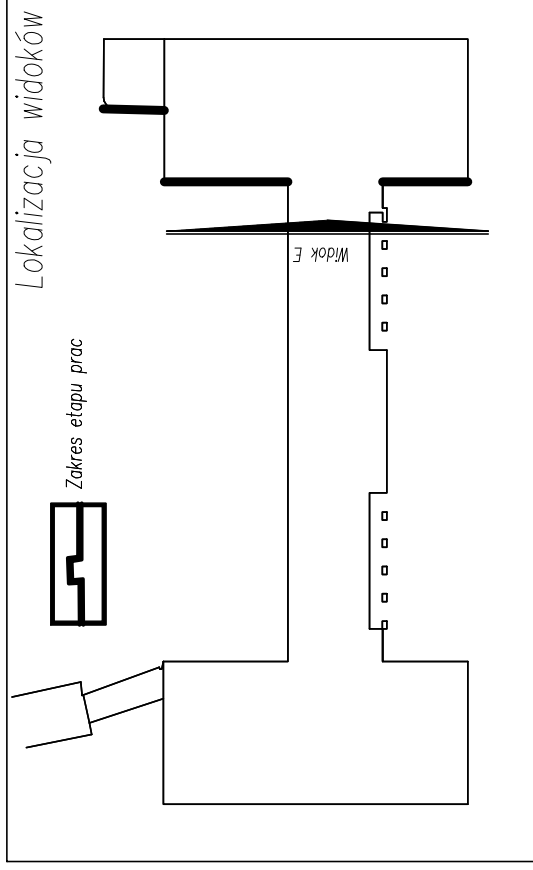

Temat		PROJEKT BUDOWLANO-WYKONAWCZY REMONTU ELEWACJI BUDYNKU 5 Z ŁĄCZNIEM I PRZEBUDÓWKAM WRAZ Z WYMIANĄ STOLARKI OKIENNEJ BUDYNKU AKADEMII MARYNARKI WOJENNEJ IM. BOHATERÓW WĘSTERPLATE W GÓJNY PRZY UL. ŚMIDOWICZA 69, DZ.NR 2098, 1622, 2116 OBRĘB 226201_1 M.GÓJNYA	
Inwestor	AKADEMIA MARYNARKI WOJENNEJ IM. BOHATERÓW WĘSTERPLATE ul. Śmidowicza 69, 81-127 Gójna	Stadium	PROJEKT BUDOWLANO-WYKONAWCZY
Jednostka projektowa	ZP-EKOPROJEKT Zbigniew Proskura ul. Włodzysława 41, 84-122 Chłapowo	Branża	Architektoniczna
Tytuł rysunku	KOLORYSTYKA ELEWACJI – WIDOK E	Skala	Revizja Nr rys. 1:100 – A-04
FUNKCJA	NR UPRAWNIENI	SPECJALNOŚĆ	PODPIS
Projektant	mgr inż. arch. Łukasz Ochociński	architektoniczna	
Opracował	mgr inż. arch. Jakub Stańczak	architektoniczna	
Sprawdząjąca	mgr inż. arch. Dominika Ponkta	architektoniczna	
Data	Maj 2018		

Wznowienie, przerobienie i udogodnienie obiektu zgodnie z planem zgodnym z planem zagospodarowania