II PIĘTRO

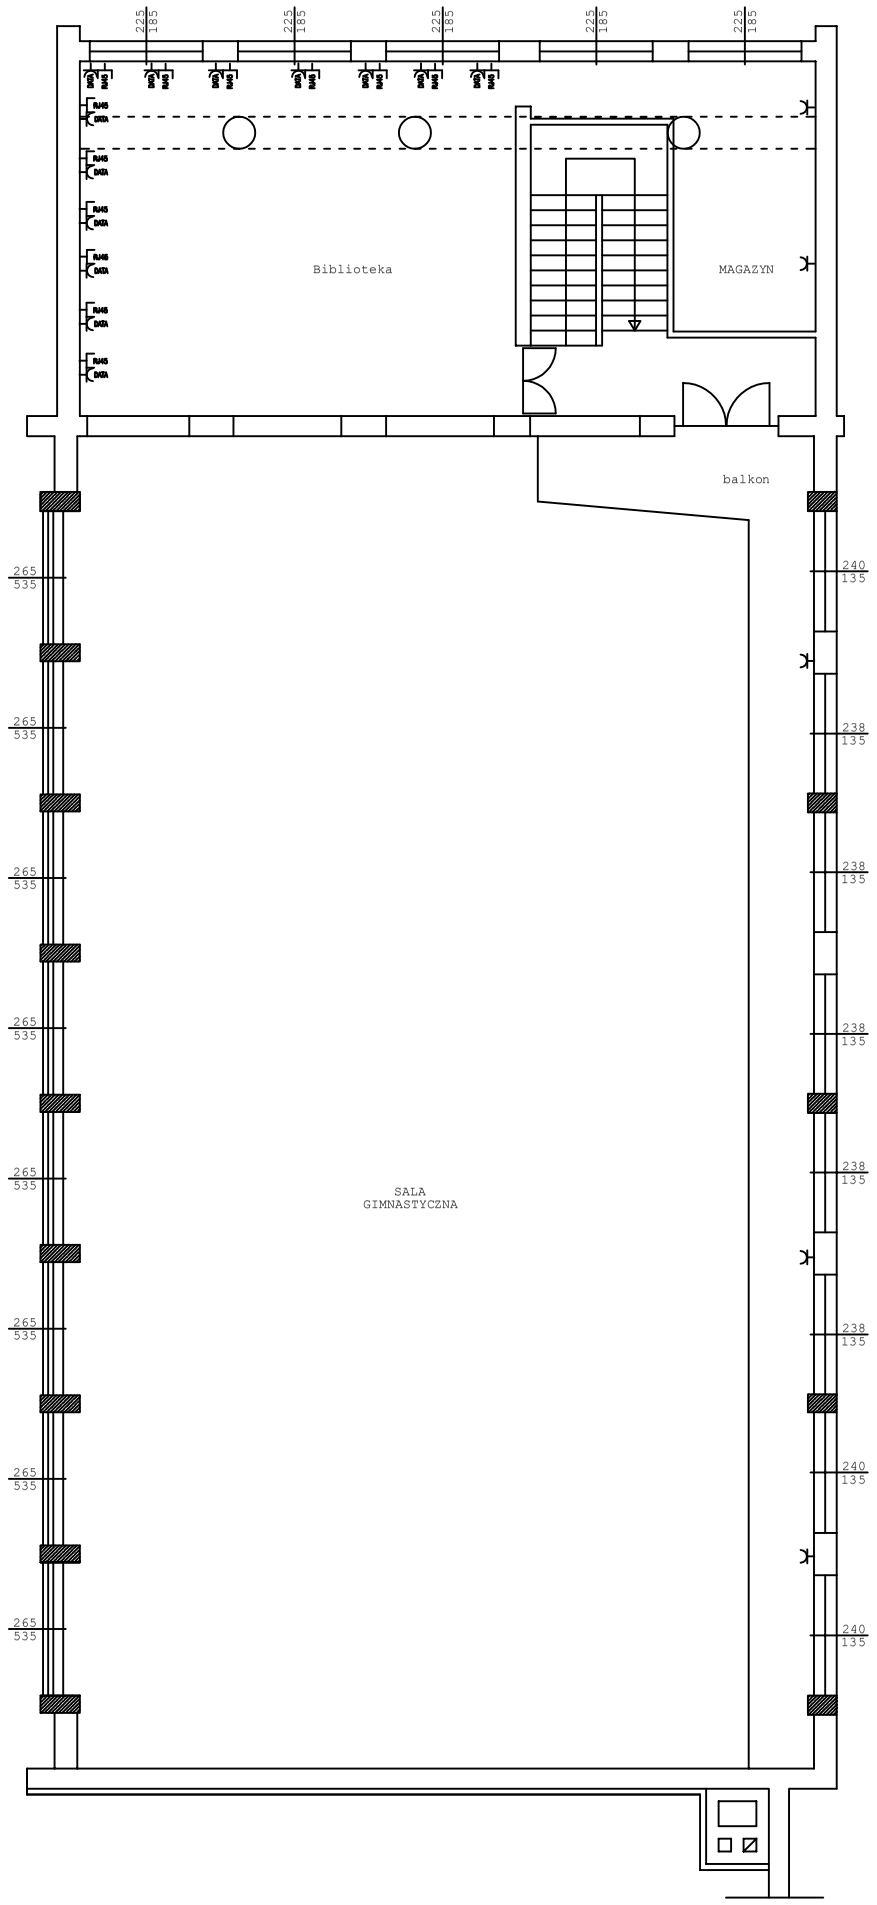

Biblioteka
MAGAZYN
balkon
SALA
GIMNASTYCZNA

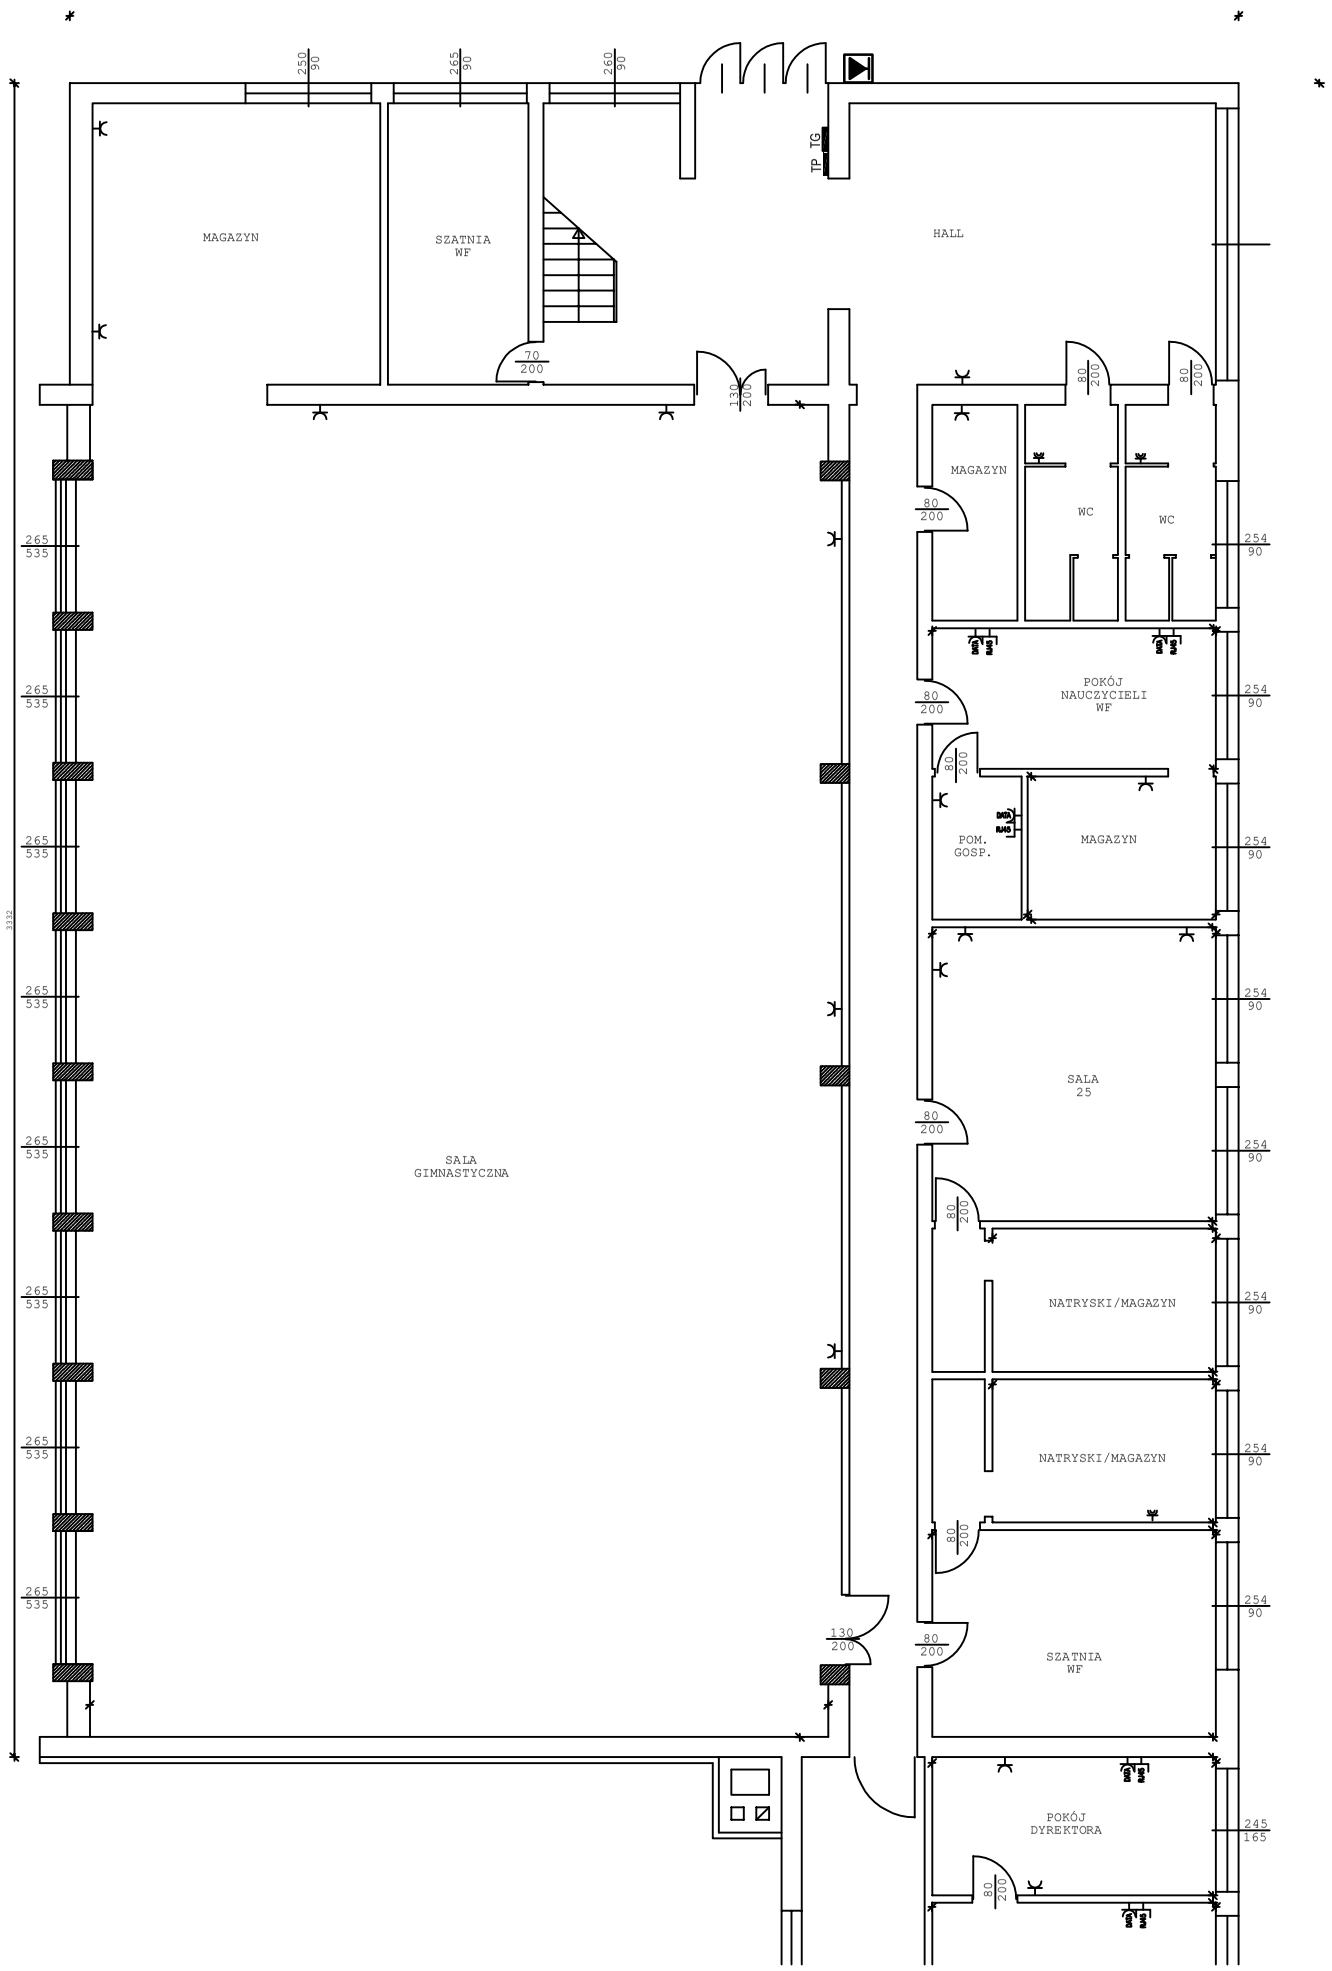

MAGAZYN
SZATNIA
WF
HALL
TP TG
MAGAZYN
WC
WC
POKÓJ
NAUCZYCIELI
WF
POM.
GOSP.
MAGAZYN
SALA
25
SALA
GIMNASTYCZNA
NATRYSKI/MAGAZYN
NATRYSKI/MAGAZYN
SZATNIA
WF
POKÓJ
DYREKTORA