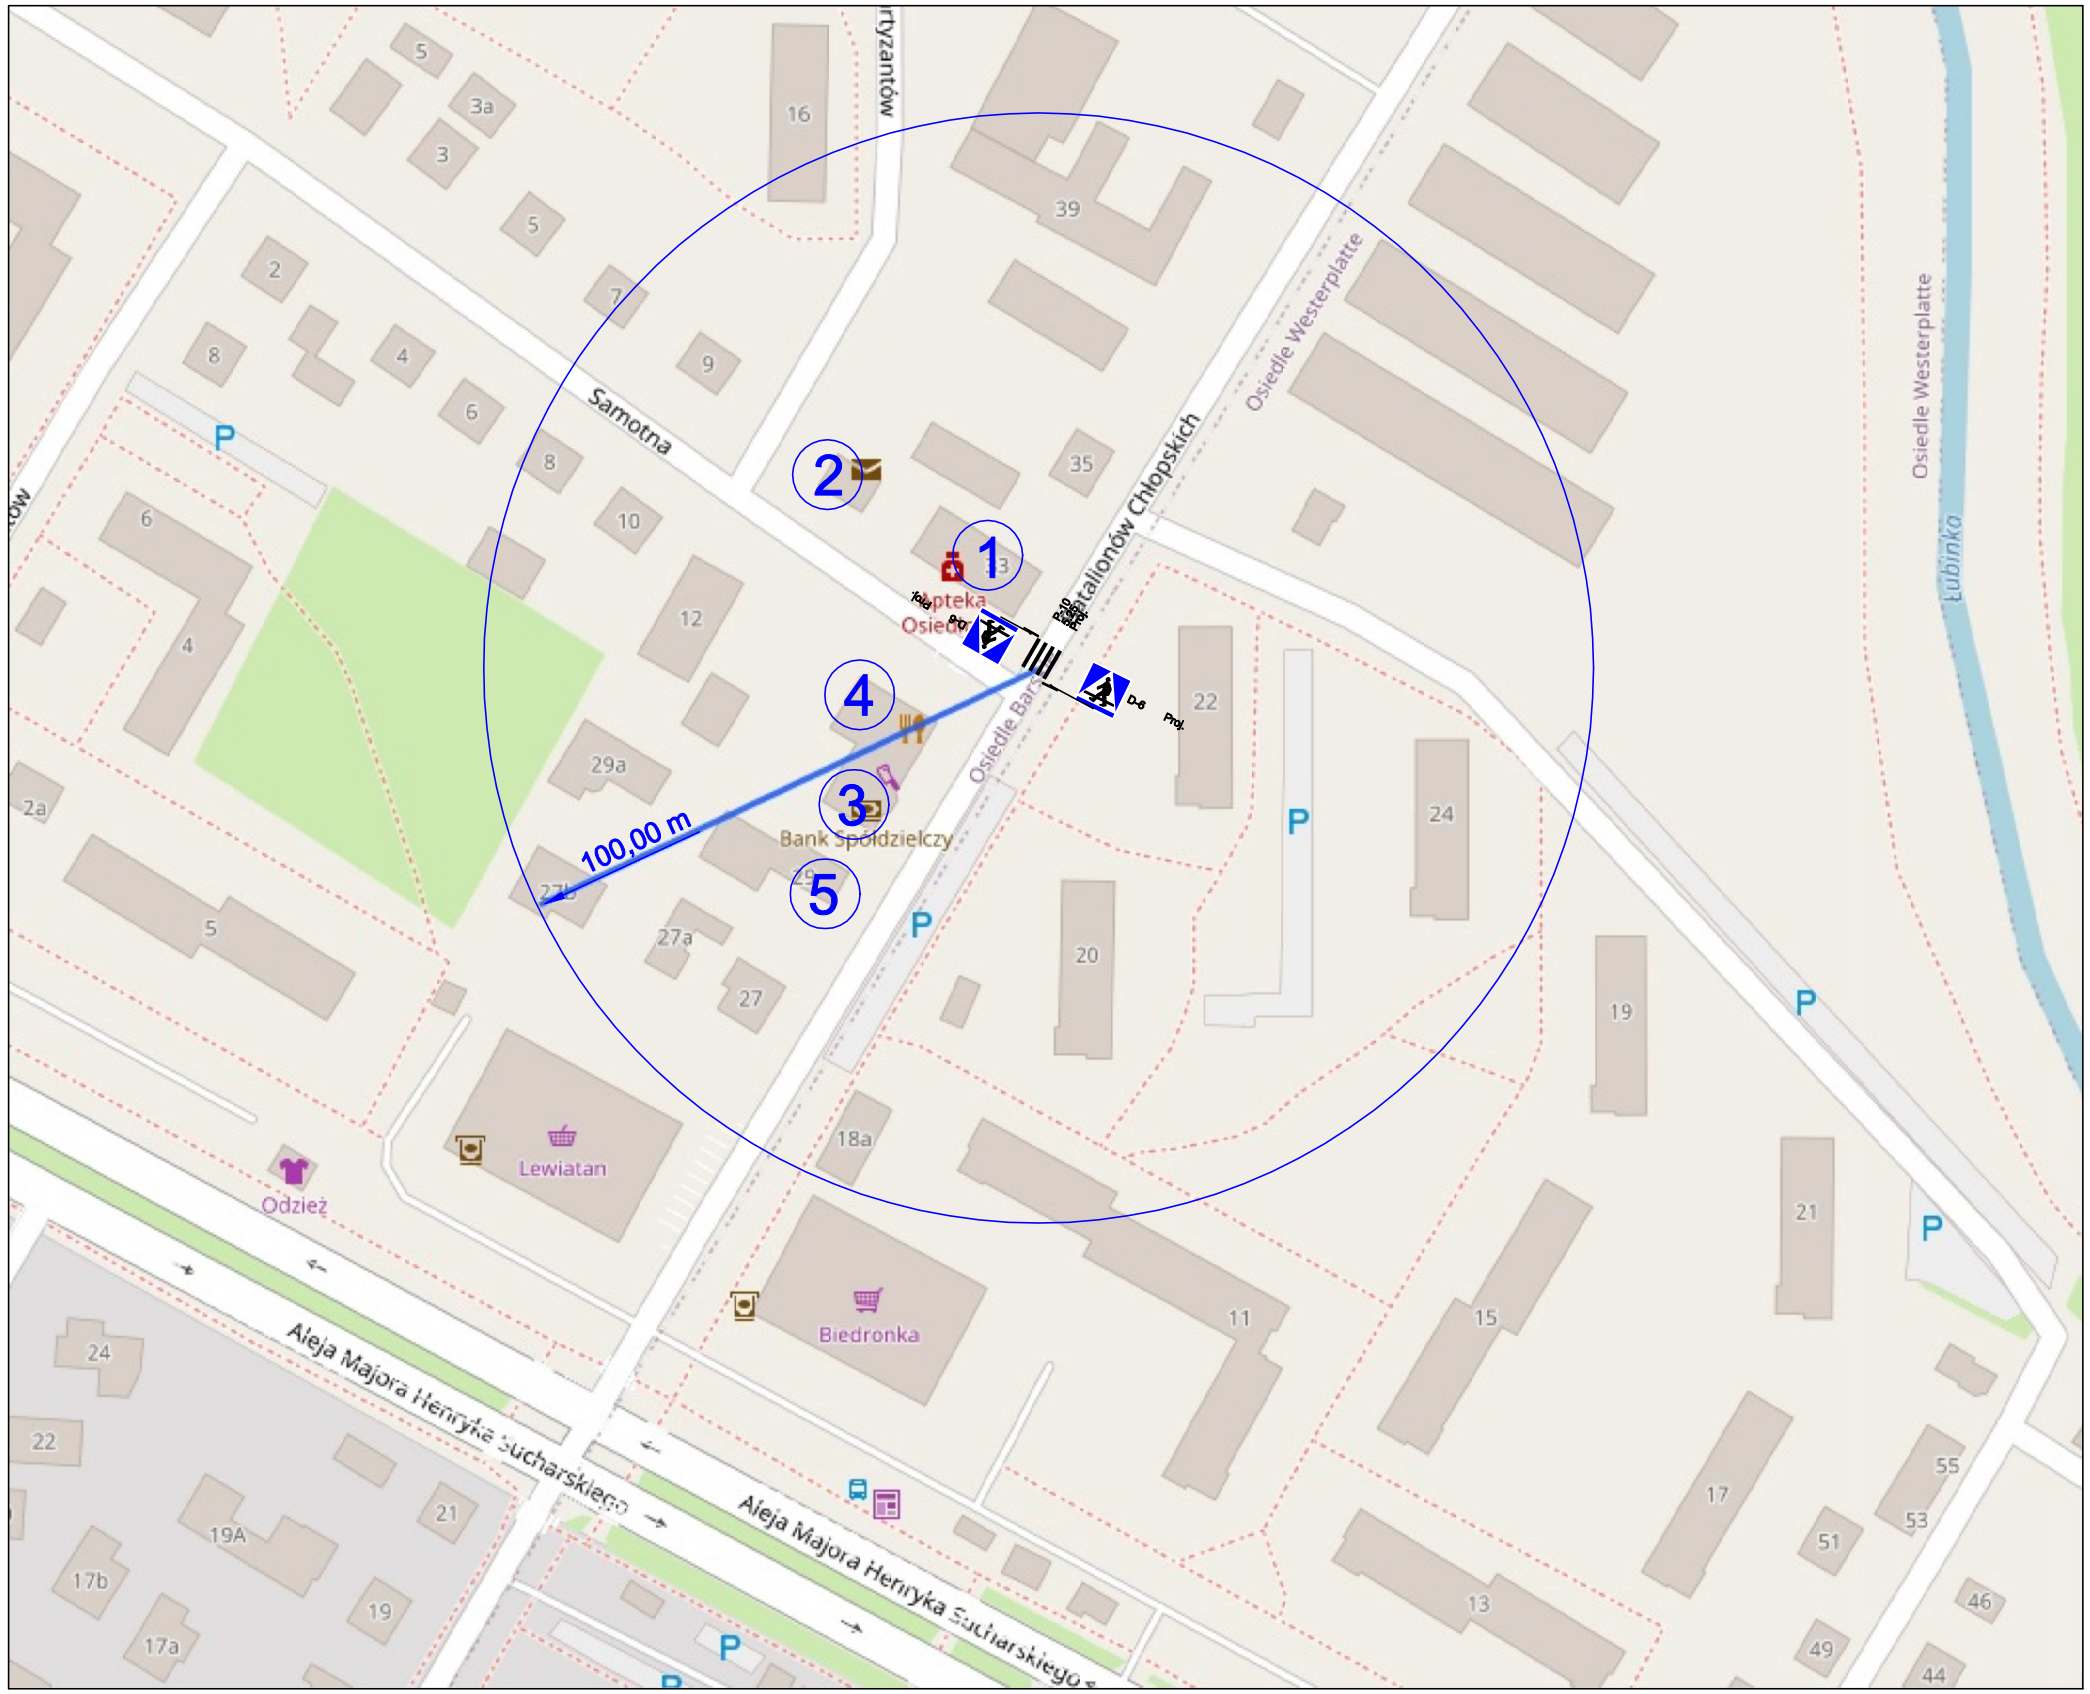

UL. BATALIONÓW CHŁOPSKICH W NOWYM SĄCZU
DROGA GMINNA 293032K KLASY D

Legenda:

PROMIEŃ ODDZIAŁYWANIA W OBRĘBIE PRZEJŚCIA

PROJEKTOWANE OZNAKOWANIE PIONOWE

PROJEKTOWANE OZNAKOWANIE POZIOME

OBIEKTY UŻYTECZNOŚCI PUBLICZNEJ:

1. APTEKA NA WESTERPLATTE ELA-MED S.C.
2. POCZTA POLSKA - USŁUGI POCZTOWE
3. BANK SPÓŁDZIELCZY W NOWYM SĄCZU
4. RESTAURACJA DLA RODZIN RAJ SMAKOSZA
5. SKLEP SPOŻYWCZY "ŻABKA"

OBIEKT: *WYZNACZENIE I DOPOSAŻENIE PRZEJŚCIA DLA PIESZYCH*		
ADRES INWESTYCJI: *UL. BATALIONÓW CHŁOPSKICH NOWY SĄCZ*	INWESTOR: *MIEJSKI ZARZĄD DRÓG UL. WYSPIAŃSKIEGO 22, 33-300 NOWY SĄCZ*	
STADIUM: *KONCEPCJA*	BRANŻA: *DROGOWA*	
PRZEDMIOT RYSUNKU: *ZAGOSPODAROWANIE TERENU*		
DATA: *04.2022*	NR RYS.: *1*	PROJEKTANT
SKALA	OPRACOWANIE: *mgr inż. Piotr Gumola*	