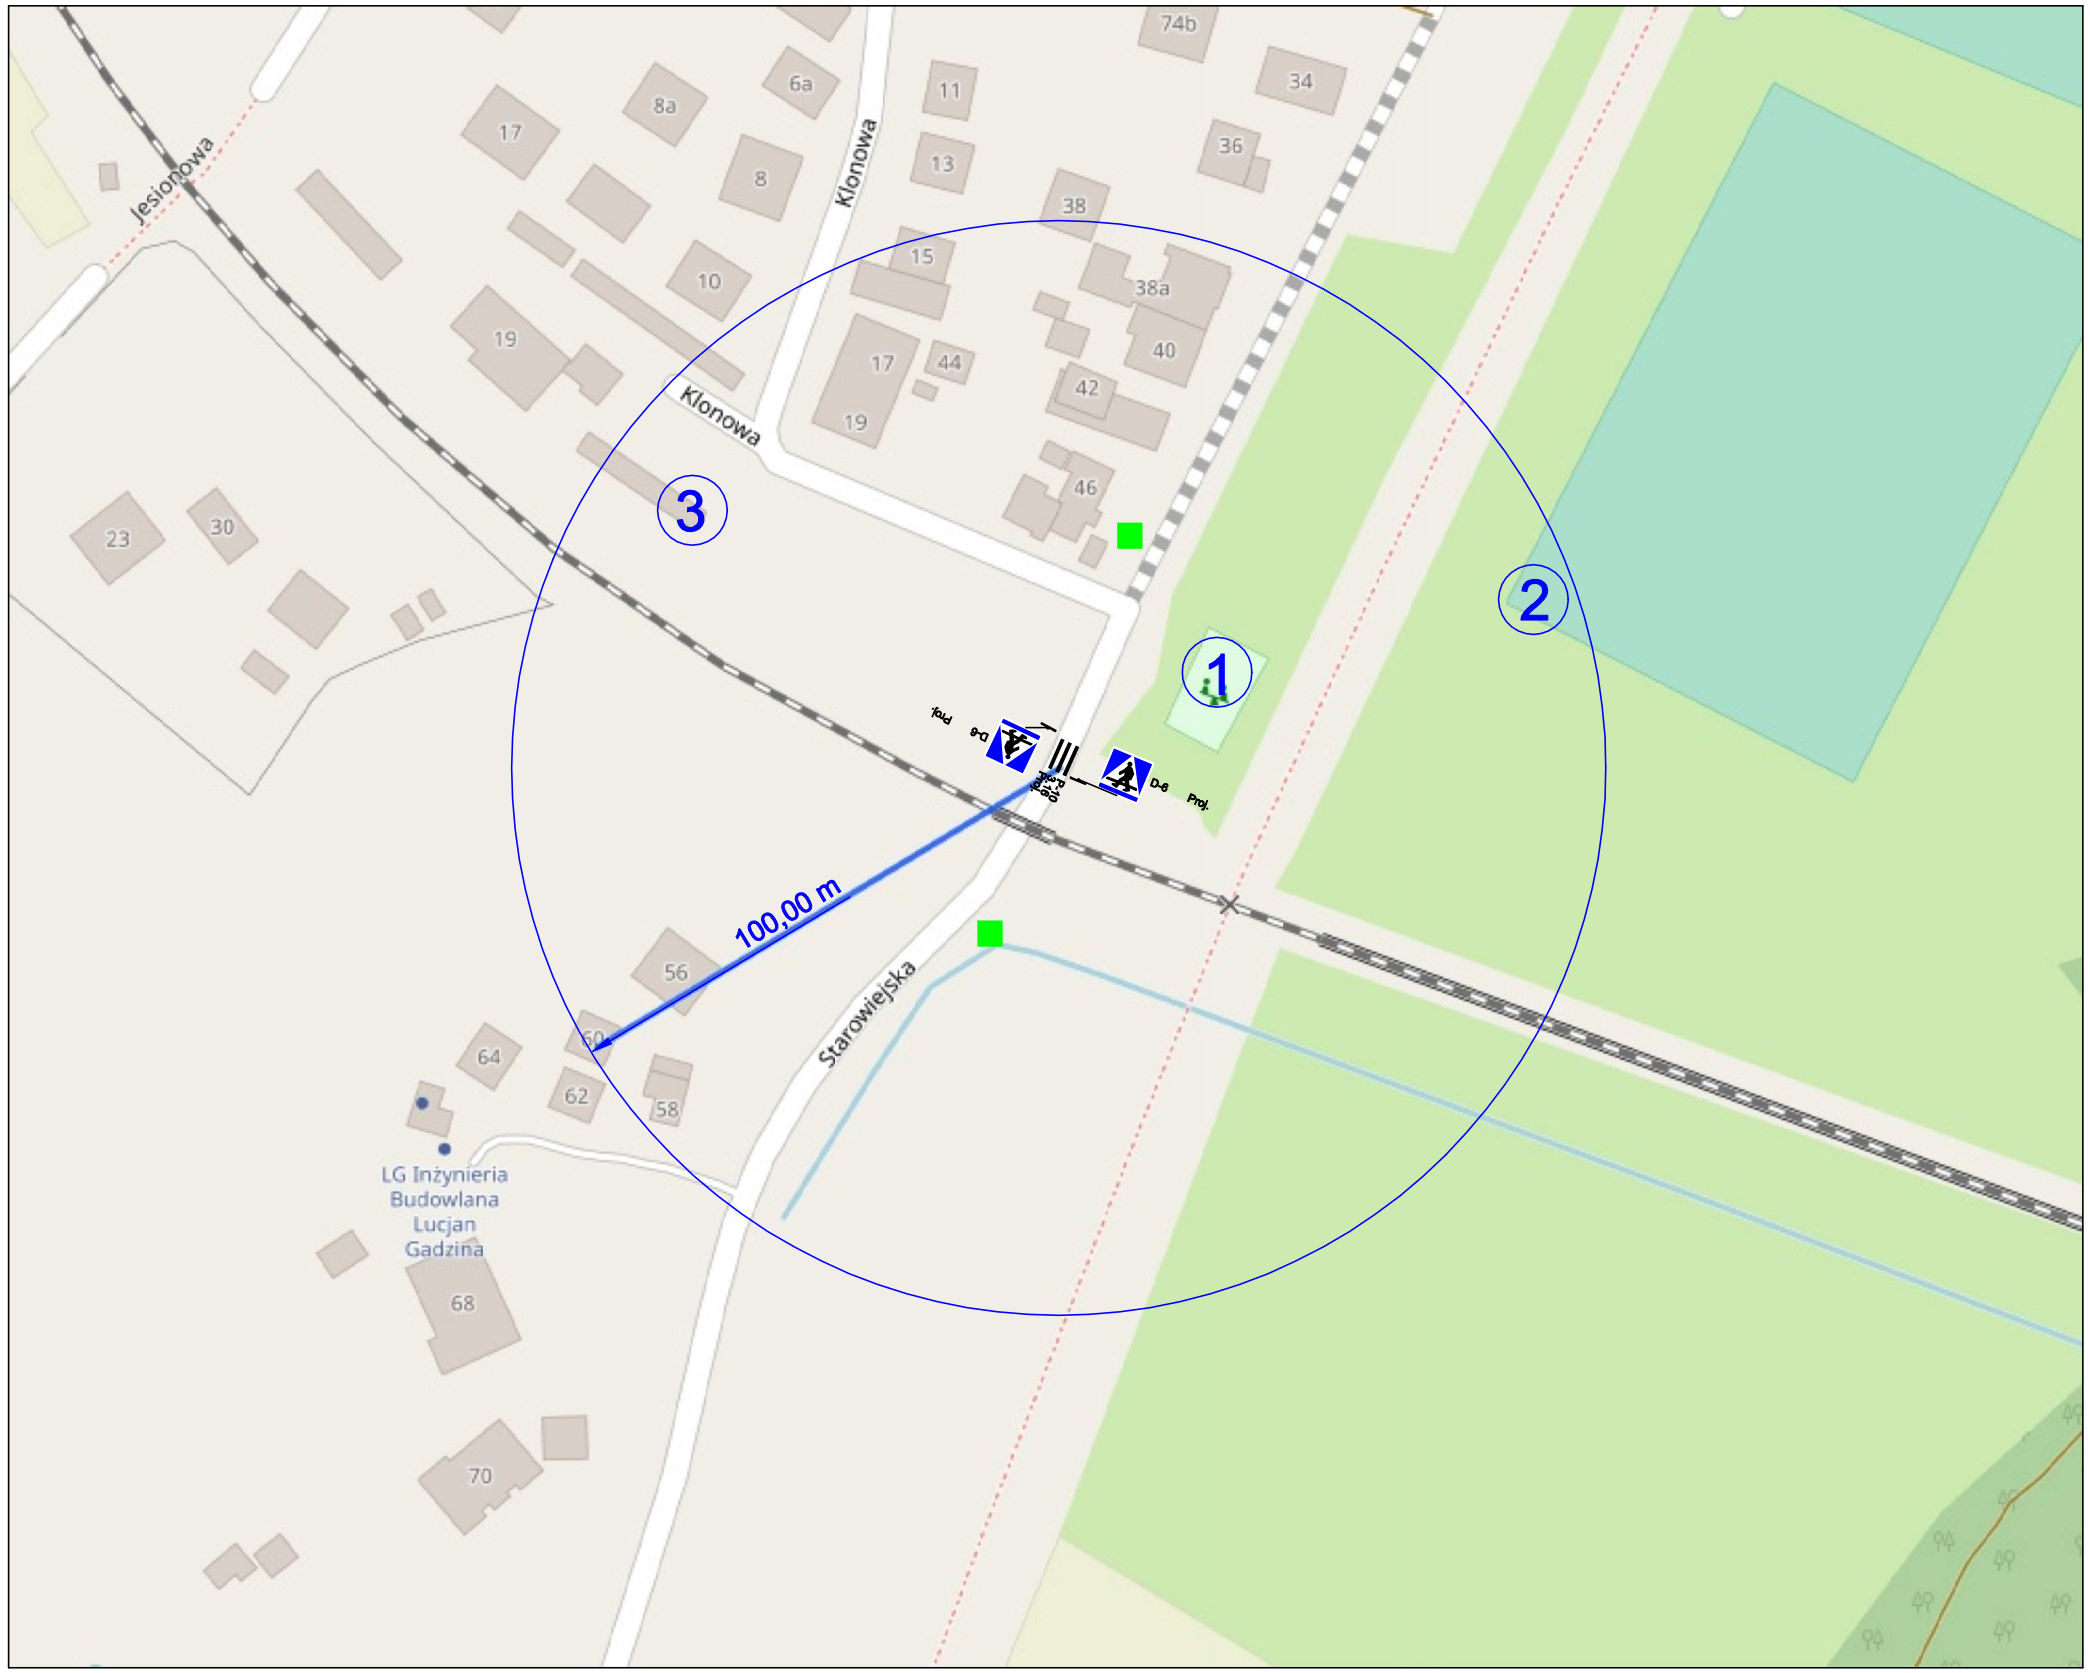


# Legenda:

- PROJEKTOWANY WYŚWIETLACZ PRĘDKOŚCI
- PROMIEŃ ODDZIAŁYWANIA W OBRĘBIE PRZEJŚCIA
- PROJEKTOWANE OZNAKOWANIE PIONOWE
- PROJEKTOWANE OZNAKOWANIE POZIOME

OBIEKTY UŻYTECZNOŚCI PUBLICZNEJ:

1. PLAC ZABAW DLA DZIECI
2. LKS "Helena" BOISKO SPOTROWE
3. INSBUD SP. Z O.O.

# UL. STAROWIEJSKA W NOWYM SACZU
# DROGA GMINNA 293326K KLASY L

| | | |
|---|---|---|
| OBIEKT: *WYZNACZENIE I DOPOSAŻENIE PRZEJŚCIA DLA PIESZYCH* | | |
| ADRES INWESTYCJI: *UL. STAROWIEJSKA NOWY SĄCZ* | INWESTOR: *MIEJSKI ZARZĄD DRÓG UL. WYSPIAŃSKIEGO 22, 33-300 NOWY SĄCZ* | |
| STADIUM: *KONCEPCJA* | BRANŻA: *DROGOWA* | |
| *ZAGOSPODAROWANIE TERENU* | | |
| DATA: *04.2022* | NR RYS.: *1* | PROJEKTANT |
| SKALA | OPRACOWANIE: *mgr inż. Piotr Gumola* | |