
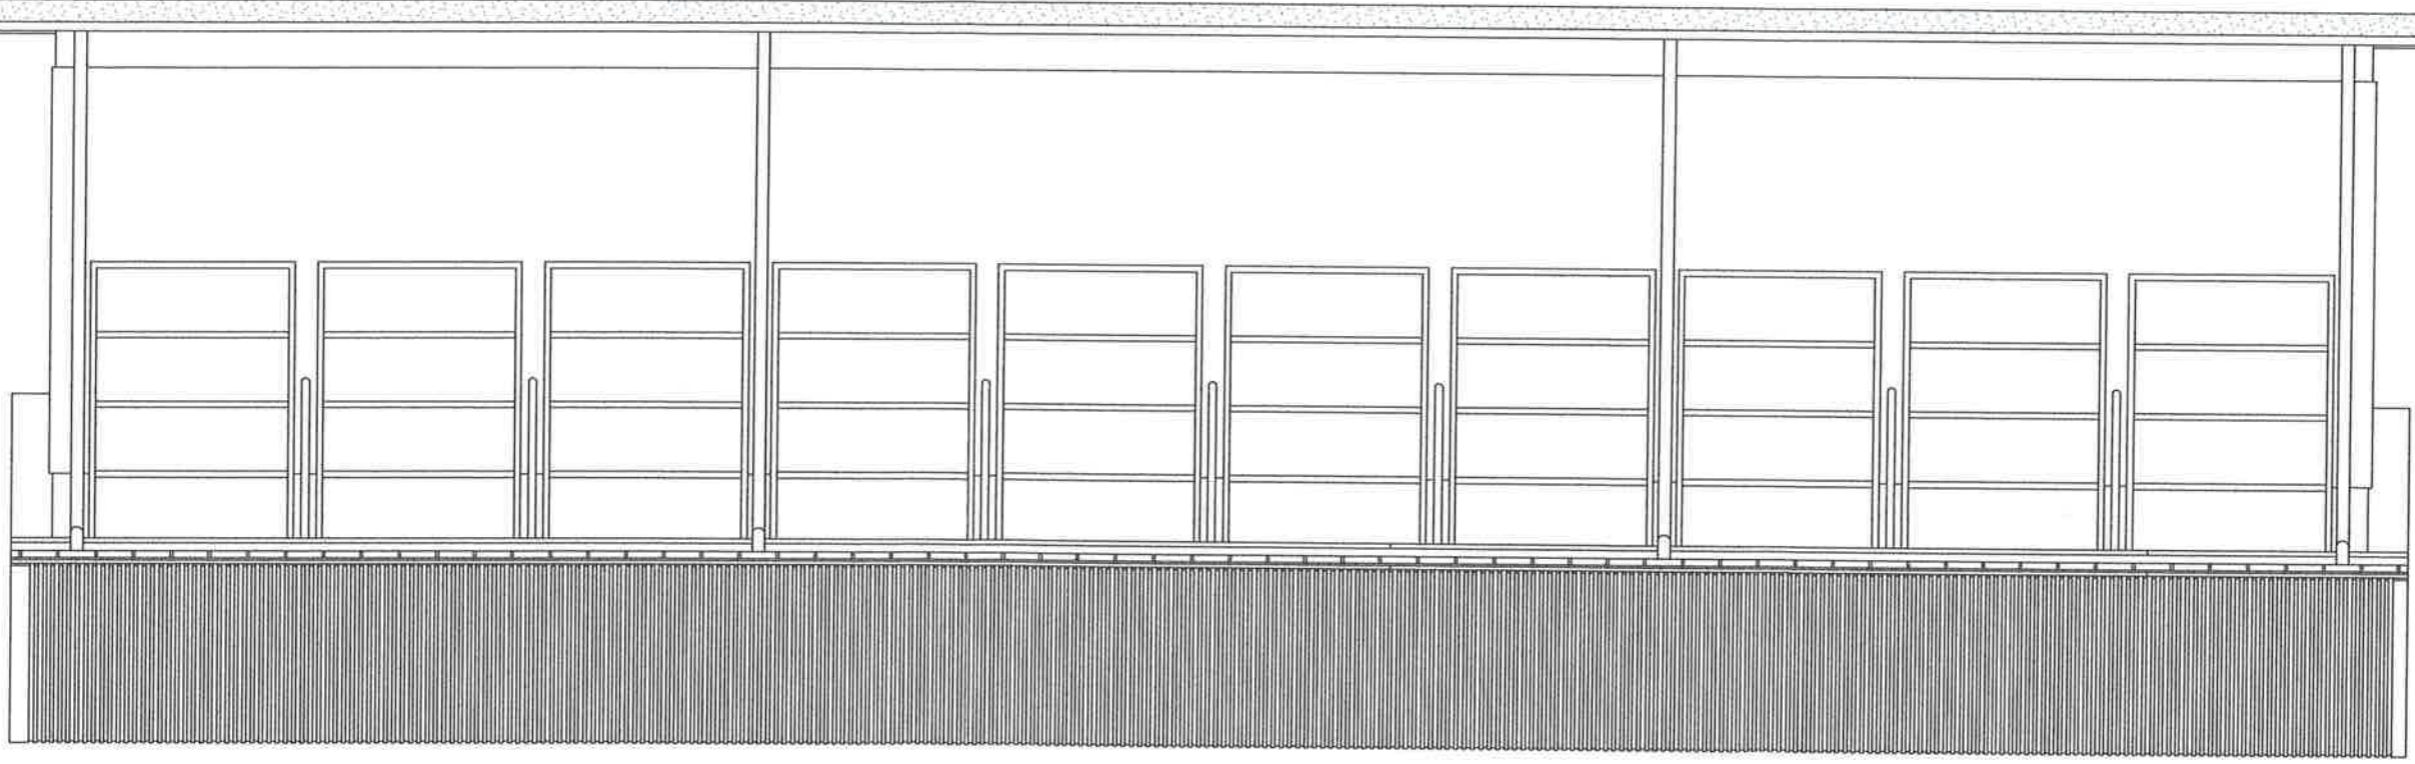



05	A	DATA	ELEWACJA PL-ZACHODNIA	arch. proj. mgr inż. arch. Marek Gochowski upr. prof. NR 170/Gd/01
		IX 2017		
SKALA		1:100	arch. proj. mgr inż. arch. Marek Gochowski upr. prof. NR 170/Gd/01	
BRANŻA			arch. proj. mgr inż. arch. Marek Gochowski upr. prof. NR 170/Gd/01	
NR RYS.			arch. proj. mgr inż. arch. Marek Gochowski upr. prof. NR 170/Gd/01	


PRACOWNIA ARCHITEKTURY
 80-287 GDĄSK, UL. F. ZABŁOCKIEGO 4/42
 TEL. 0-507 104-474
 punkt: ARTPUNKT@WP.PL, www.ARTPUNKT.PL

PROJEKT KONCEPCYJNY
 POMIESZCZEN SALI GIMNASTYCZNEJ S.P. NR 3
 PRUSZCZ GDANSKI UL. JANA MATEJKI 1
 DZ. NR 92 OBR. 12 0012




04	A	DATA	PRZEKROJ A - A	arch. proj. mgr inż. arch. Marek Gochowski nr. proj. NR 170/Gd/01
		IX 2017		
		1:100		
NAZWA RYSUNKU		SKALA	BRANŻA	NR RYS.
PRACOWNIA ARCHITEKTURY ARTPUNKT.PL punkt ARTPUNKT@wp.pl, www.ARTPUNKT.PL 80-287 GDANSK, UL.F.ZABŁOCKIEGO 4/42 TEL. 0-507 104-474		PROJEKT KONCEPCYJNY POMIESZCZEN SALI GIMNASTYCZNEJ S.P. NR 3 PRUSZCZ GDANSKI UL. JANA MATEJKI 1 DZ NR 92 OBR. 12 0012		

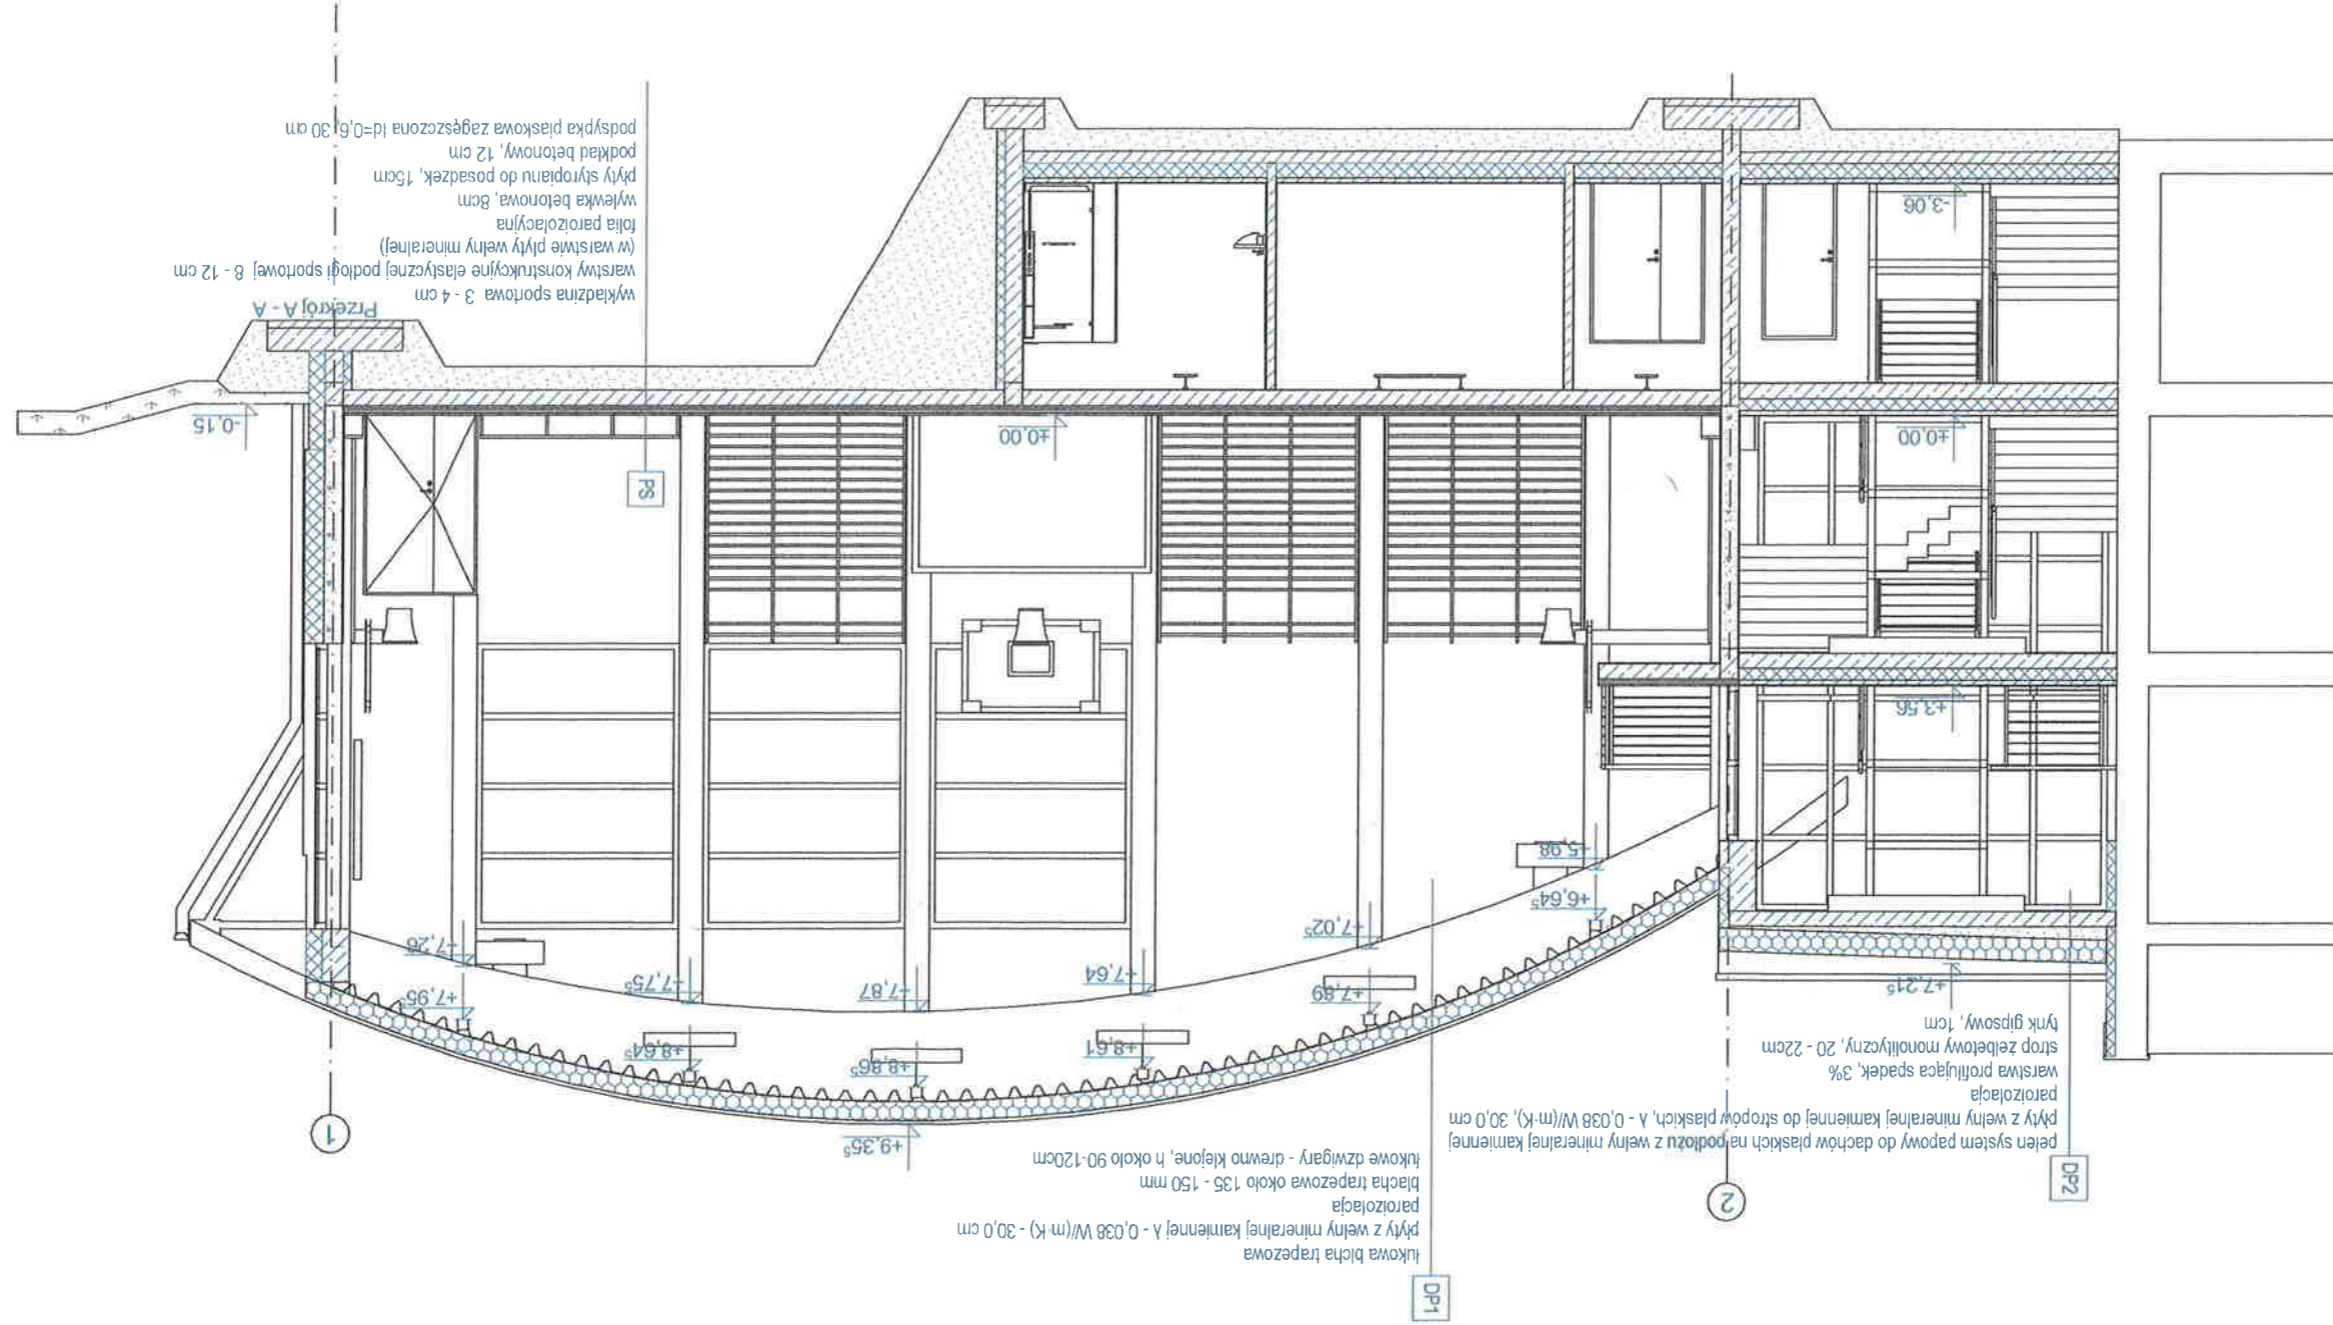


06	A	DATA	ELEWACJA PL-WSCHODNIA	arch. proj. mgr inż arch. Marek Gochowski upr. proj. NR 170/Gd/01
		IX 2017		
		SKALA		
		BRANŻA		
		NR RYS		
		NAZWA RYSUNKU		
		DZ. NR 92 OBR. 12 0012		
		PRUSZCZ GDANSKI UL. JANA MATEJKI 1		
		POMIESZCZEN SALI GIMNASTYCZNEJ S.P. NR 3		
		PROJEKT KONCEPCYJNY		
		PRACOWNIA ARCHITEKTURY		
		80-287 GDANSK, UL. F. ZABŁOCKIEGO 4/42		
		TEL. 0-507 104-474		
		punkt: ARTPUNKT@WP.PL, www.ARTPUNKT.PL		

[Handwritten signature]

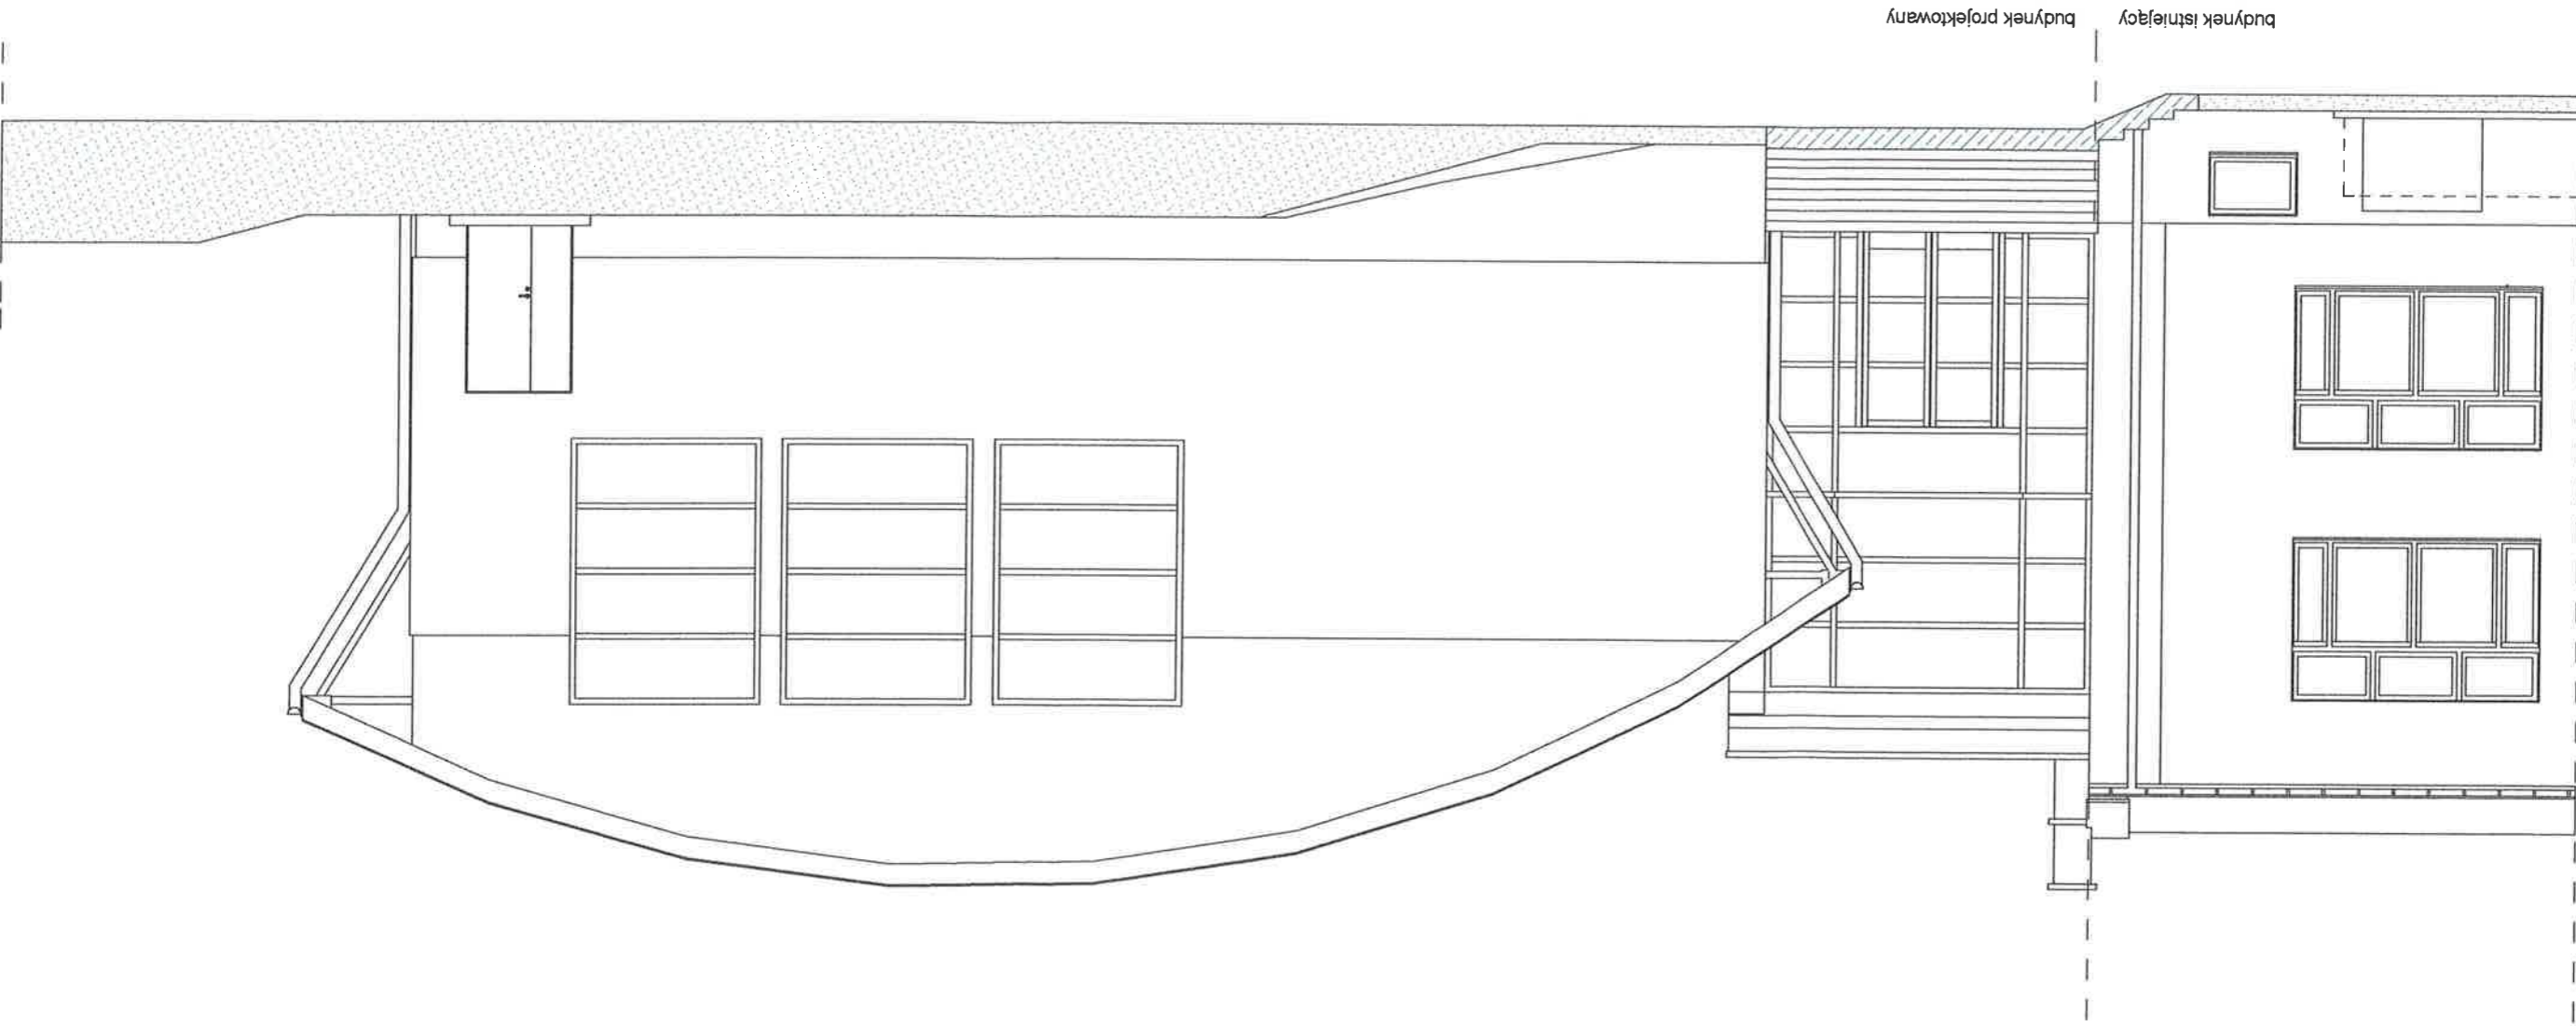

budynek istniejący budynnek projektowany

07	A	DATA	PRZEKROJ 1-1	ELEWACJA PD-WSCHODNIA	arch. proj. mgr inż. arch. Marek Gochowski nr. proj. NR 170/GD/01
		IX 2017			
		SKALA	nazwa rysunku		
		1:100	BRANZA NR RYS.		
PROJEKT KONCEPCYJNY			PRACOWNIA ARCHITEKTURY		
POMIESZCZEN SALI GIMNASTYCZNEJ S.P. NR 3			80-287 GDANSK, UL. F.ZABŁOCKIEGO 4/42		
PRUSZCZ GDANSKI UL. JANA MATEJKI 1			TEL. 0-507 104-474		
DZ. NR 92 OBR. 12 0012			punk. ART.PUNKT@WP.PL, WWW.ART.PUNKT.PL		

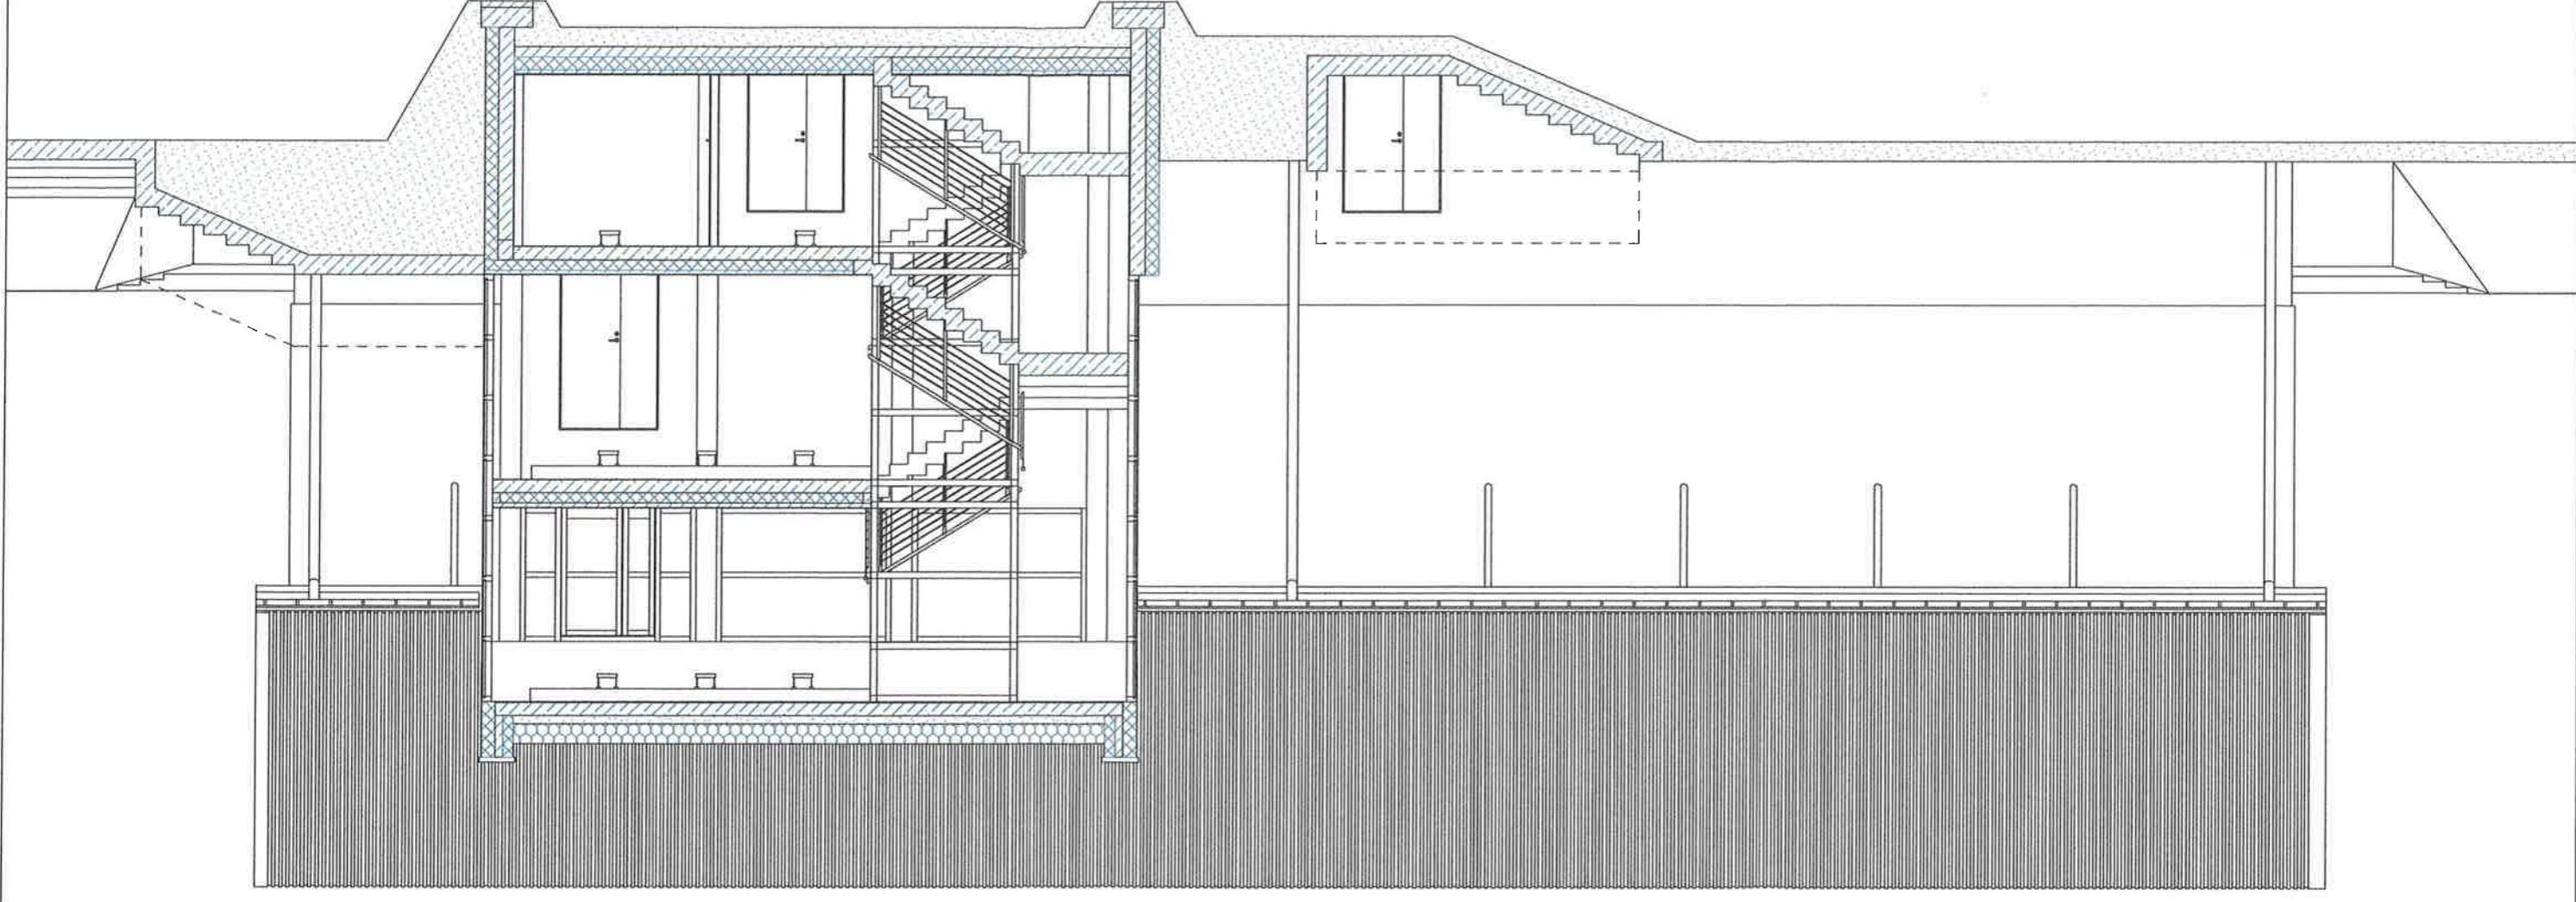

08	A	DATA	ELEWACJA PD-ZACHODNIA	arch. proj. mgr inż. arch. Marek Gochowski upr. proj. NR 170/Gd/01
		IX 2017		
		SKALA	nazwa rysunku	
		1:100	BRANZA NR RYS.	

PRACOWNIA ARCHITEKTURY **art**
 80-287 GDANSK, UL. F. ZABŁOCKIEGO 4/42
 TEL. 0-507 104-474
 punkt art@wp.pl, www.artpunkt.pl

PROJEKT KONCEPCYJNY
 POMIESZCZEN SALI GIMNASTYCZNEJ S.P. NR 3
 PRUSZCZ GDANSKI UL. JANA MATEJKI 1
 DZ. NR 92 OBR. 12 0012

