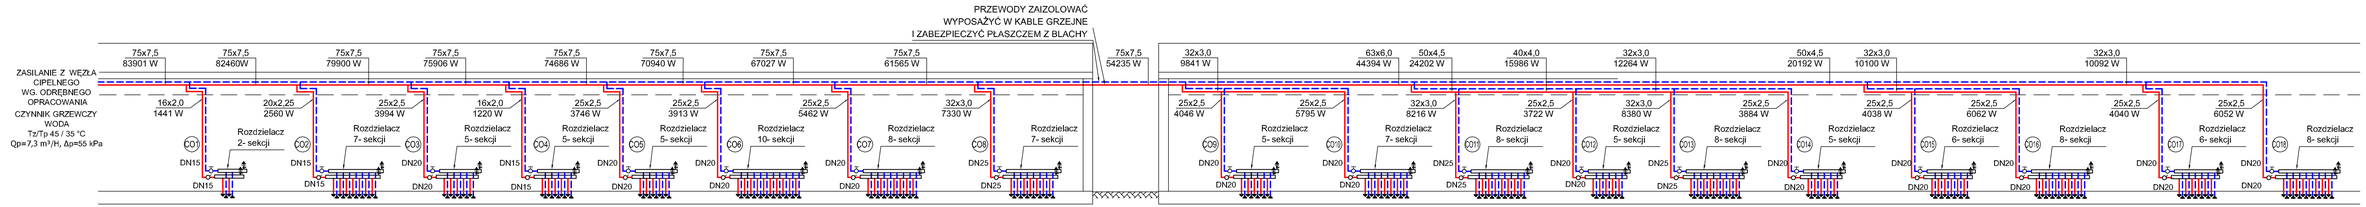


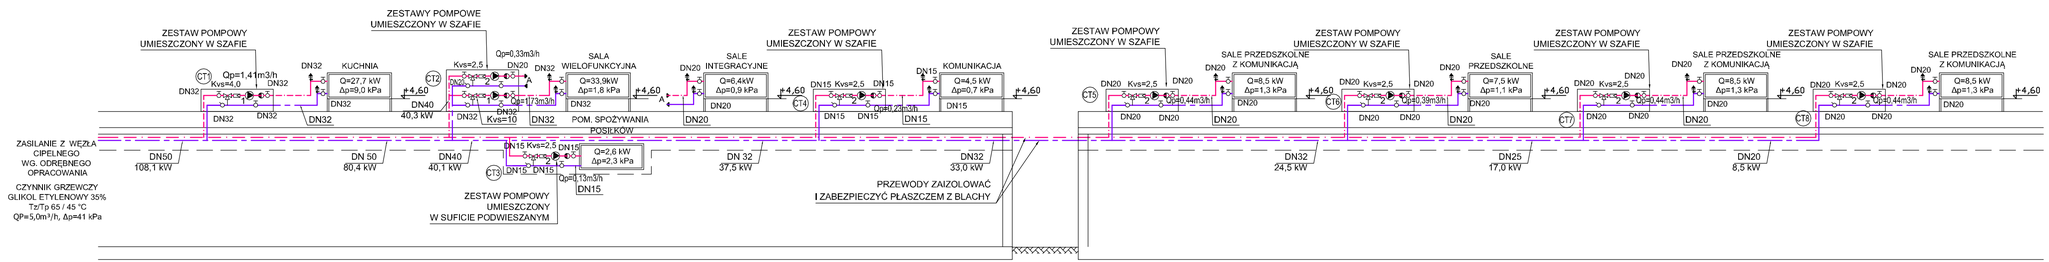


LEGENDA:

- przewód zasilający c.o.
- przewód powrotny c.o.
- przewód zasilający c.t.
- przewód powrotny c.t.
- zawory regulacyjne: Dn 15- Kvs 2,56; DN 20- Kvs 5,39; DN 25- Kvs 8,59;DN 32- Kvs 14,2;
- zawór odcinający
- zawór zwrotny
- filtr siatkowy
- pompa regulowana elektronicznie Dn25
  - 1- H - 0,5 - 6,0 m
  - 2- H - 0,5 - 4,0 m
- zawór trójdrożny
- automatyczne odpowietrzenie

| | | | |
|---|---|---|---|
| TEMAT: | BUDOWA ZESPOŁU BUDYNKÓW OŚWIATY - BUDOWA PRZEDSZKOLA INTEGRACYJNEGO PRZY UL. LIPOWEJ W SZAMOTUŁACH - ETAP I | PRACOWNIA MIEDZY KRESKAMI ul. Tadeusza Kościuszki 1/3 NETWORK KALIŻTEŁNO TEL.: +48 052 206 7 29 ul. FELIKSA NOWOWIEJSKIEGO 10/3 m 206 SZAMOTUŁY TEL. 606 070 206 NIP: 5220103908 REGON: 000 [illegible] | |
| INWESTOR: | MIASTO I GMINA SZAMOTUŁY,UL.DWORCOWA 26 SZAMOTUŁY 64-500 | | |
| LOKALIZACJA: | SZAMOTUŁY, UL. LIPOWA/ FELIŃSKIEGO, DZIAŁKA NR:327/3 | | |
| FAZA: | PROJEKT TECHNICZNY | BRANŻA SANITARNA | skala 1:100/- |
| PROJEKTANT: | mgr inż. Aleksander Busza nr uprawnień WKP/0277/PWOS/04 spec. instalacyjno-wentylacyjna bez ograniczeń | | data 2022-10-26 |
| PROJEKTANT SPRAWDZAJĄCY: | mgr inż. Beata Busza nr uprawnień WKP/0252/PWOS/05 spec. instalacyjno-wentylacyjna bez ograniczeń | | |
| TREŚĆ RYSUNKU: | ROZWINIĘCIE INSTALACJI C.O. I C.T. | | nr rys. S-04 |