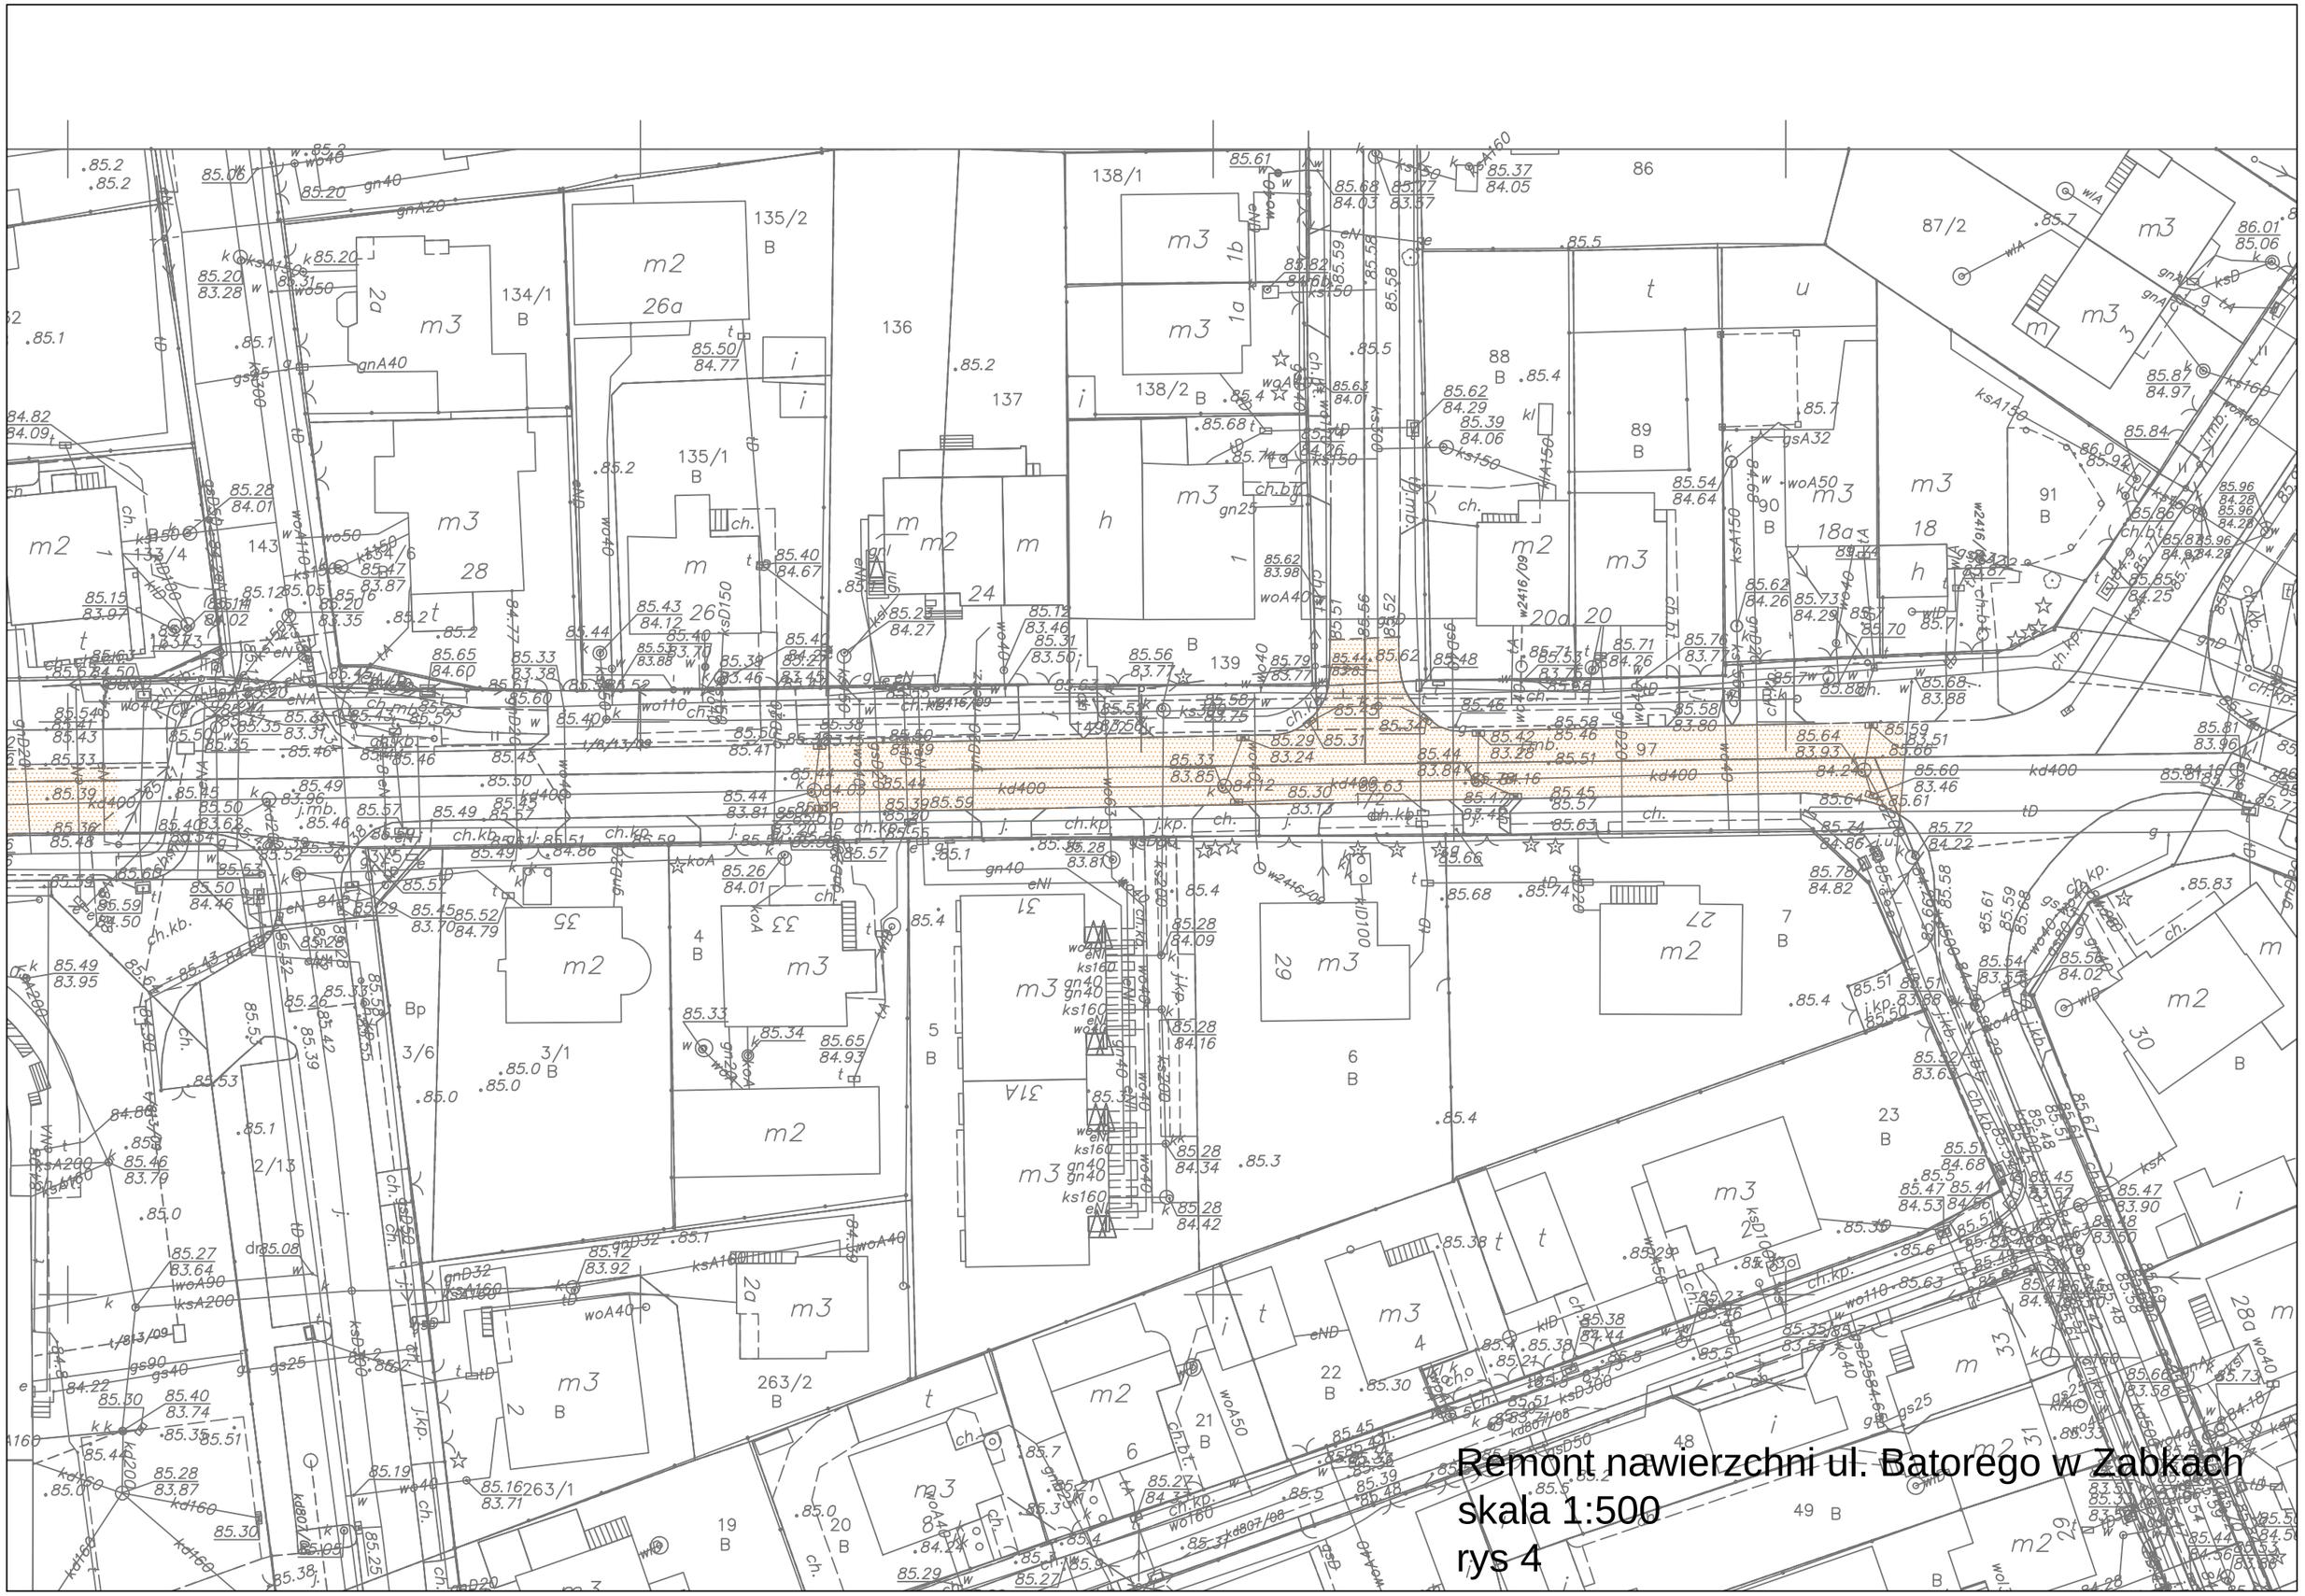
Remont nawierzchni ul. Batorego w Zabkach
skala 1:500
rys 4