




Przekrój A-A

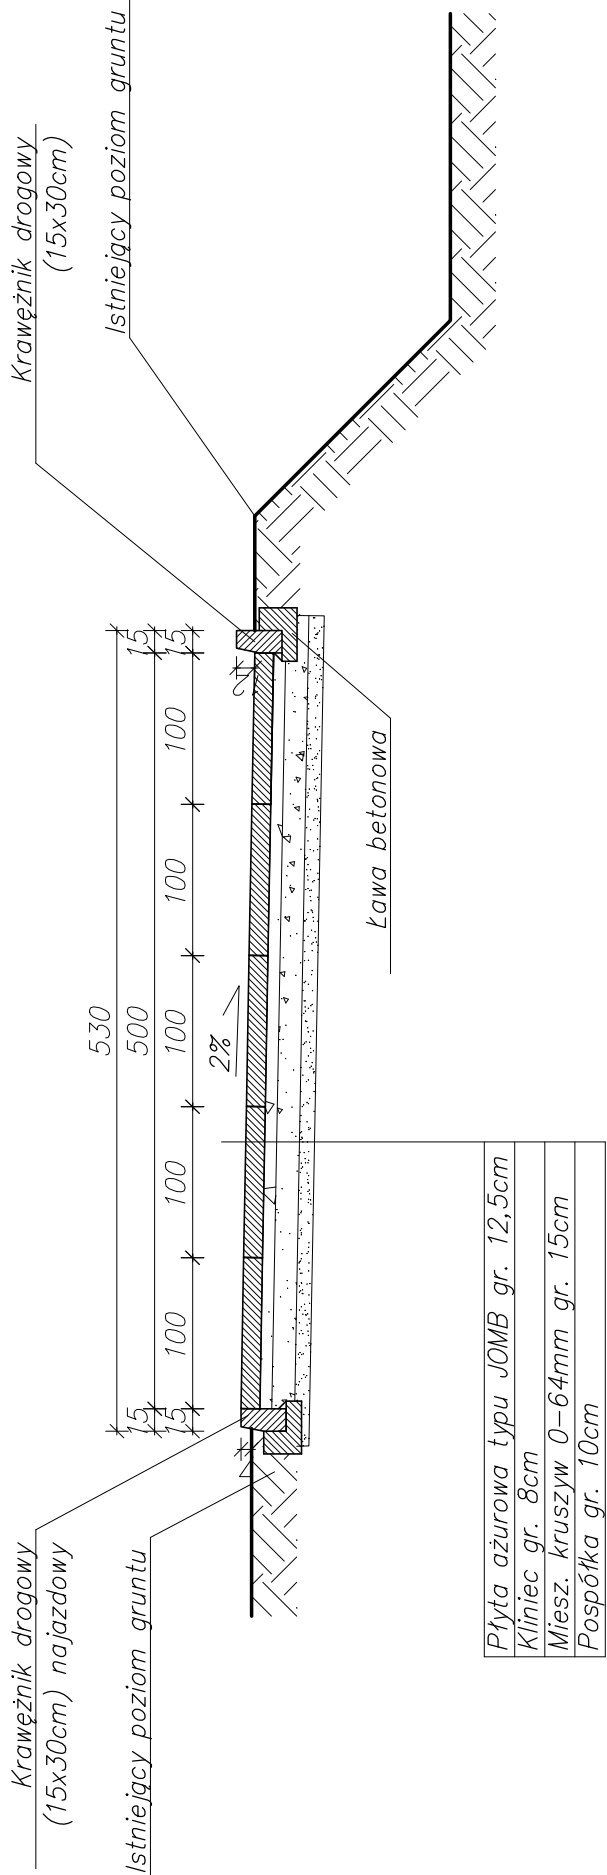

Przekrój B-B

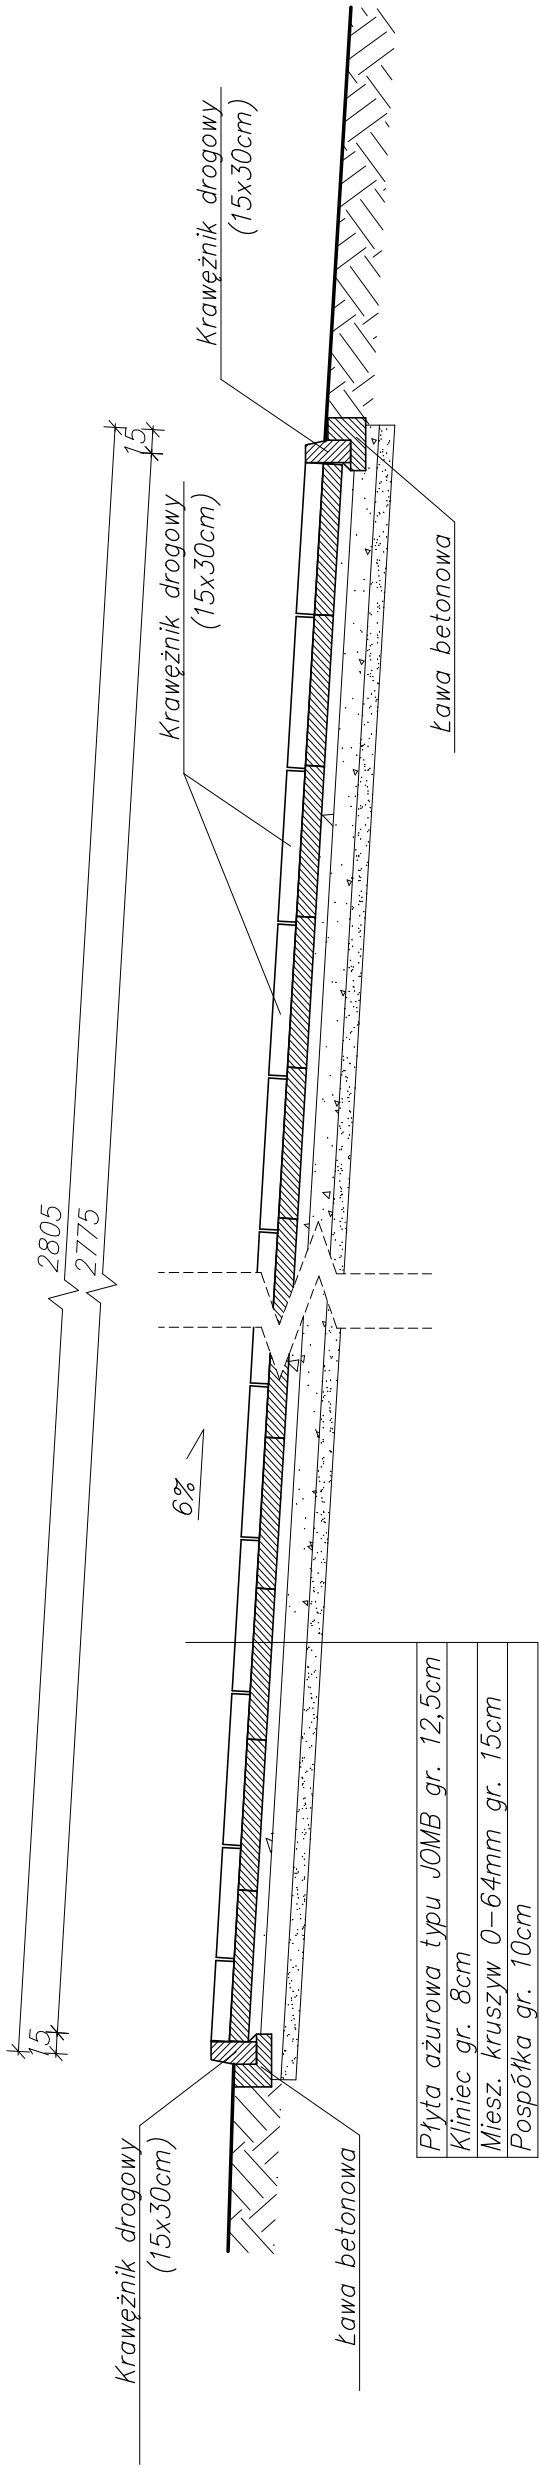

Sposób montażu krawężnika
skala 1:25

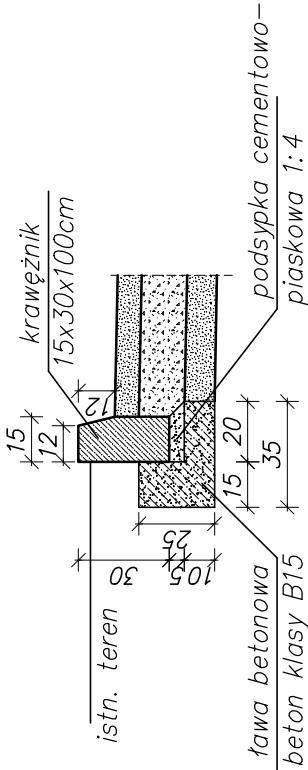

RODZAJ PRZEDSIĘWZIĘCIA Budowa 10-ciu miejsc postojowych dla samochodów osobowych	Skala: 1:50
	Data: 08.2022
LOKALIZACJA Działka nr ew.:395/1 Obręb ewidencyjny:0002, Cisca Jednostka ewidencyjna:182102_2 Cisca	
NAZWA RYSUNKU Przekrój A-A, B-B	nr rys.: 2
Specjalność konstrukcja	mgr inż. Wojciech Paclawski PDK/0052/PWOK/08
	Podpis
	Podpis
Biuro projektowania, nadzoru i realizacji inwestycji budowlanych Wojciech Paclawski Czeretę 182, 38-500 Sanok tel. 698-500-881	
BUD - EXPERT	