



Projekt	Przepust poprzeczny w Pagórku - przejście przez wodę dz. o nr ewid. 117						
Adres	Pagórek gm. Dębowiec						
Tytuł rysunku	Widok przepustu skrzynkowego z góry - rysunek zamienny						
Wykonał	Branża	Nr uprawnień	Podpis	Data	Skala	Ark.	Nr rys.
mgr inż. Jan Bugała	konstr.- budowlana i inżynierska	ANB.V.7342-51/93 UAN-2-8346-106/87	<i>[Signature]</i>	czerwiec 2020 r.	1:40	A4	1

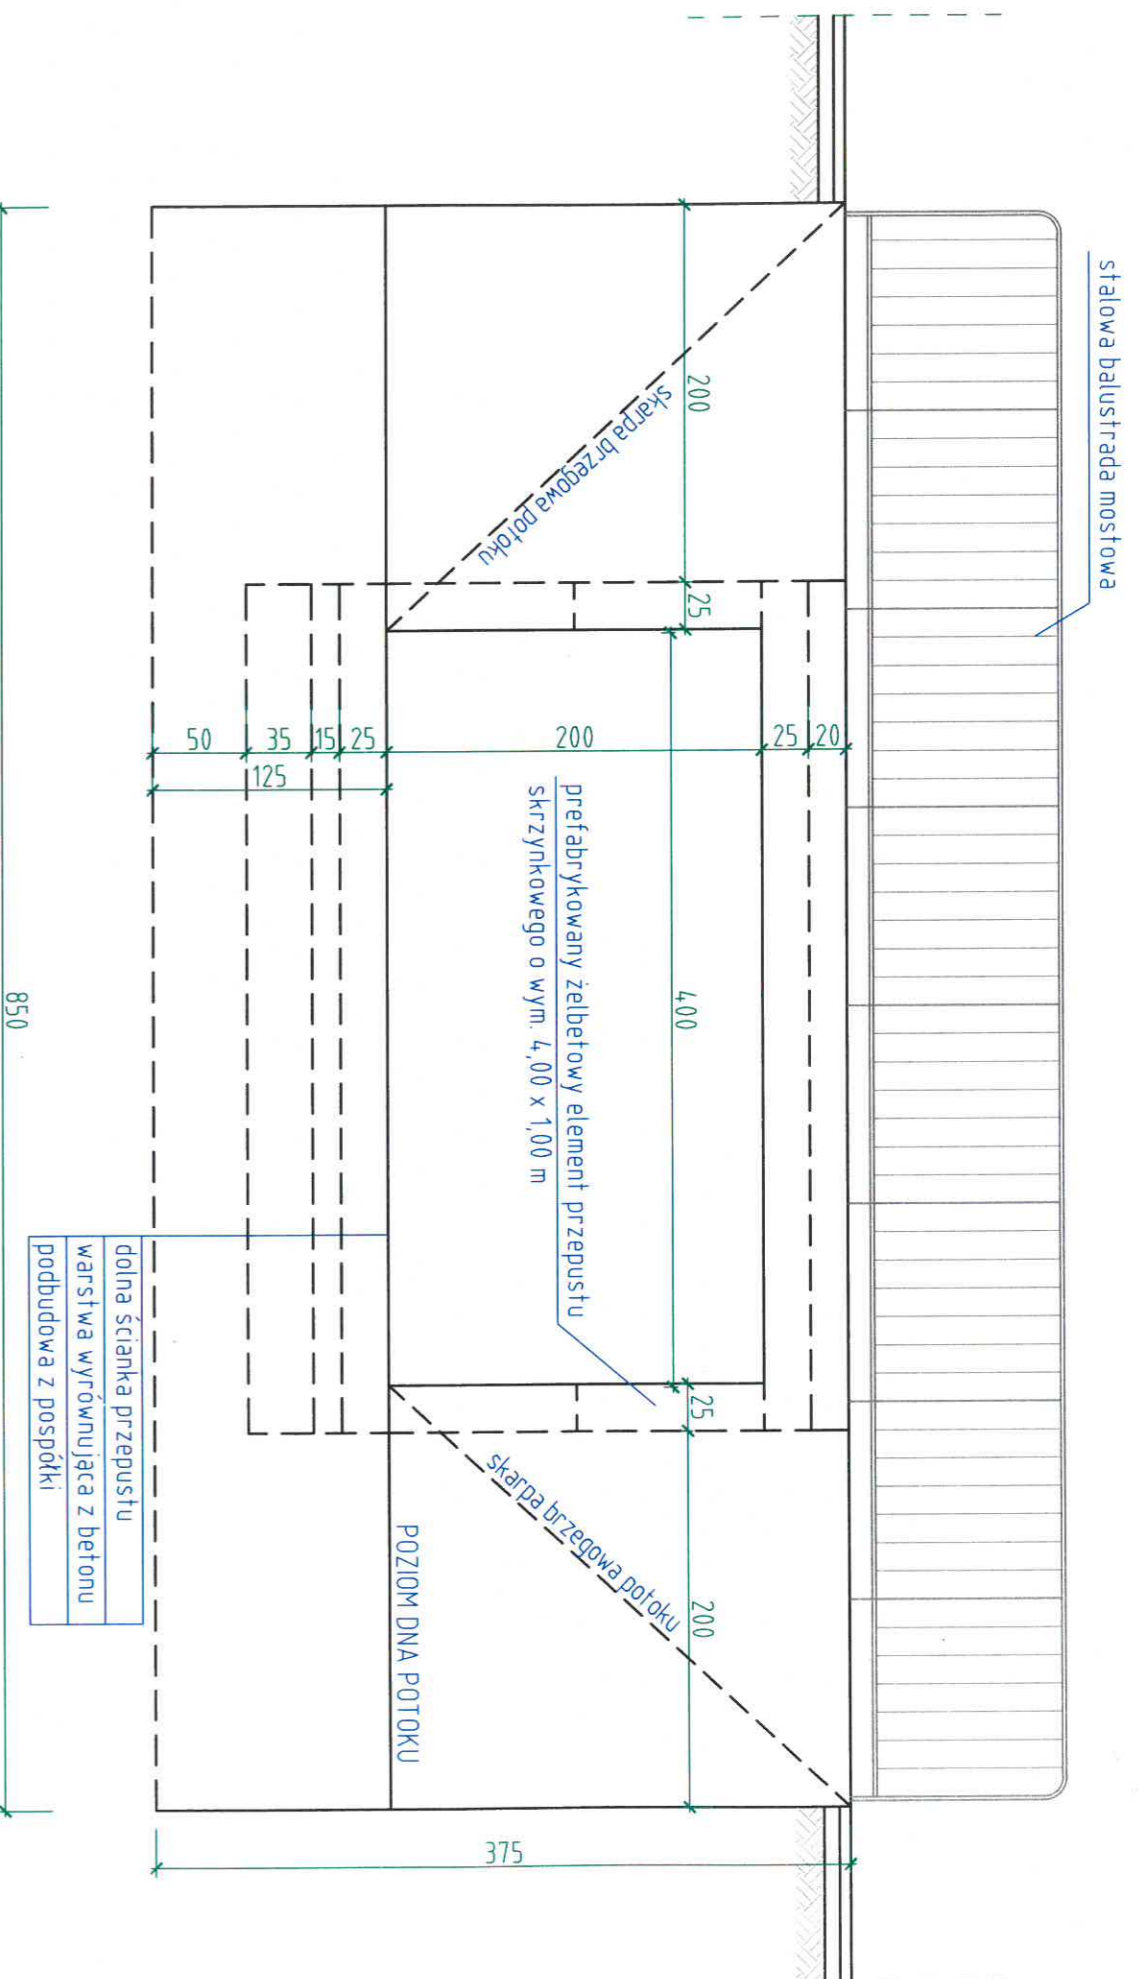

Projekt	Przeputń poprzeczny w Pagórku - przejście przez wodę						
Adres	dz. o nr ewid. 117						
Tytuł rysunku	Pagórek gm. Dębowiec						
Wykonał	Branża	Nr uprawnień	Podpis	Data	Skala	Ark.	Nr rys.
mgr inż. Jan Bugala	konstr.- budowlana i inżynierska	ANB.V.7342-5/1/93 UAN-2-8346-106/87		czerwiec 2020 r.	1:40	A4	2
	Widok przepustu skrzynekowego z boku - ścianka czołowa - rysunek zamienny						

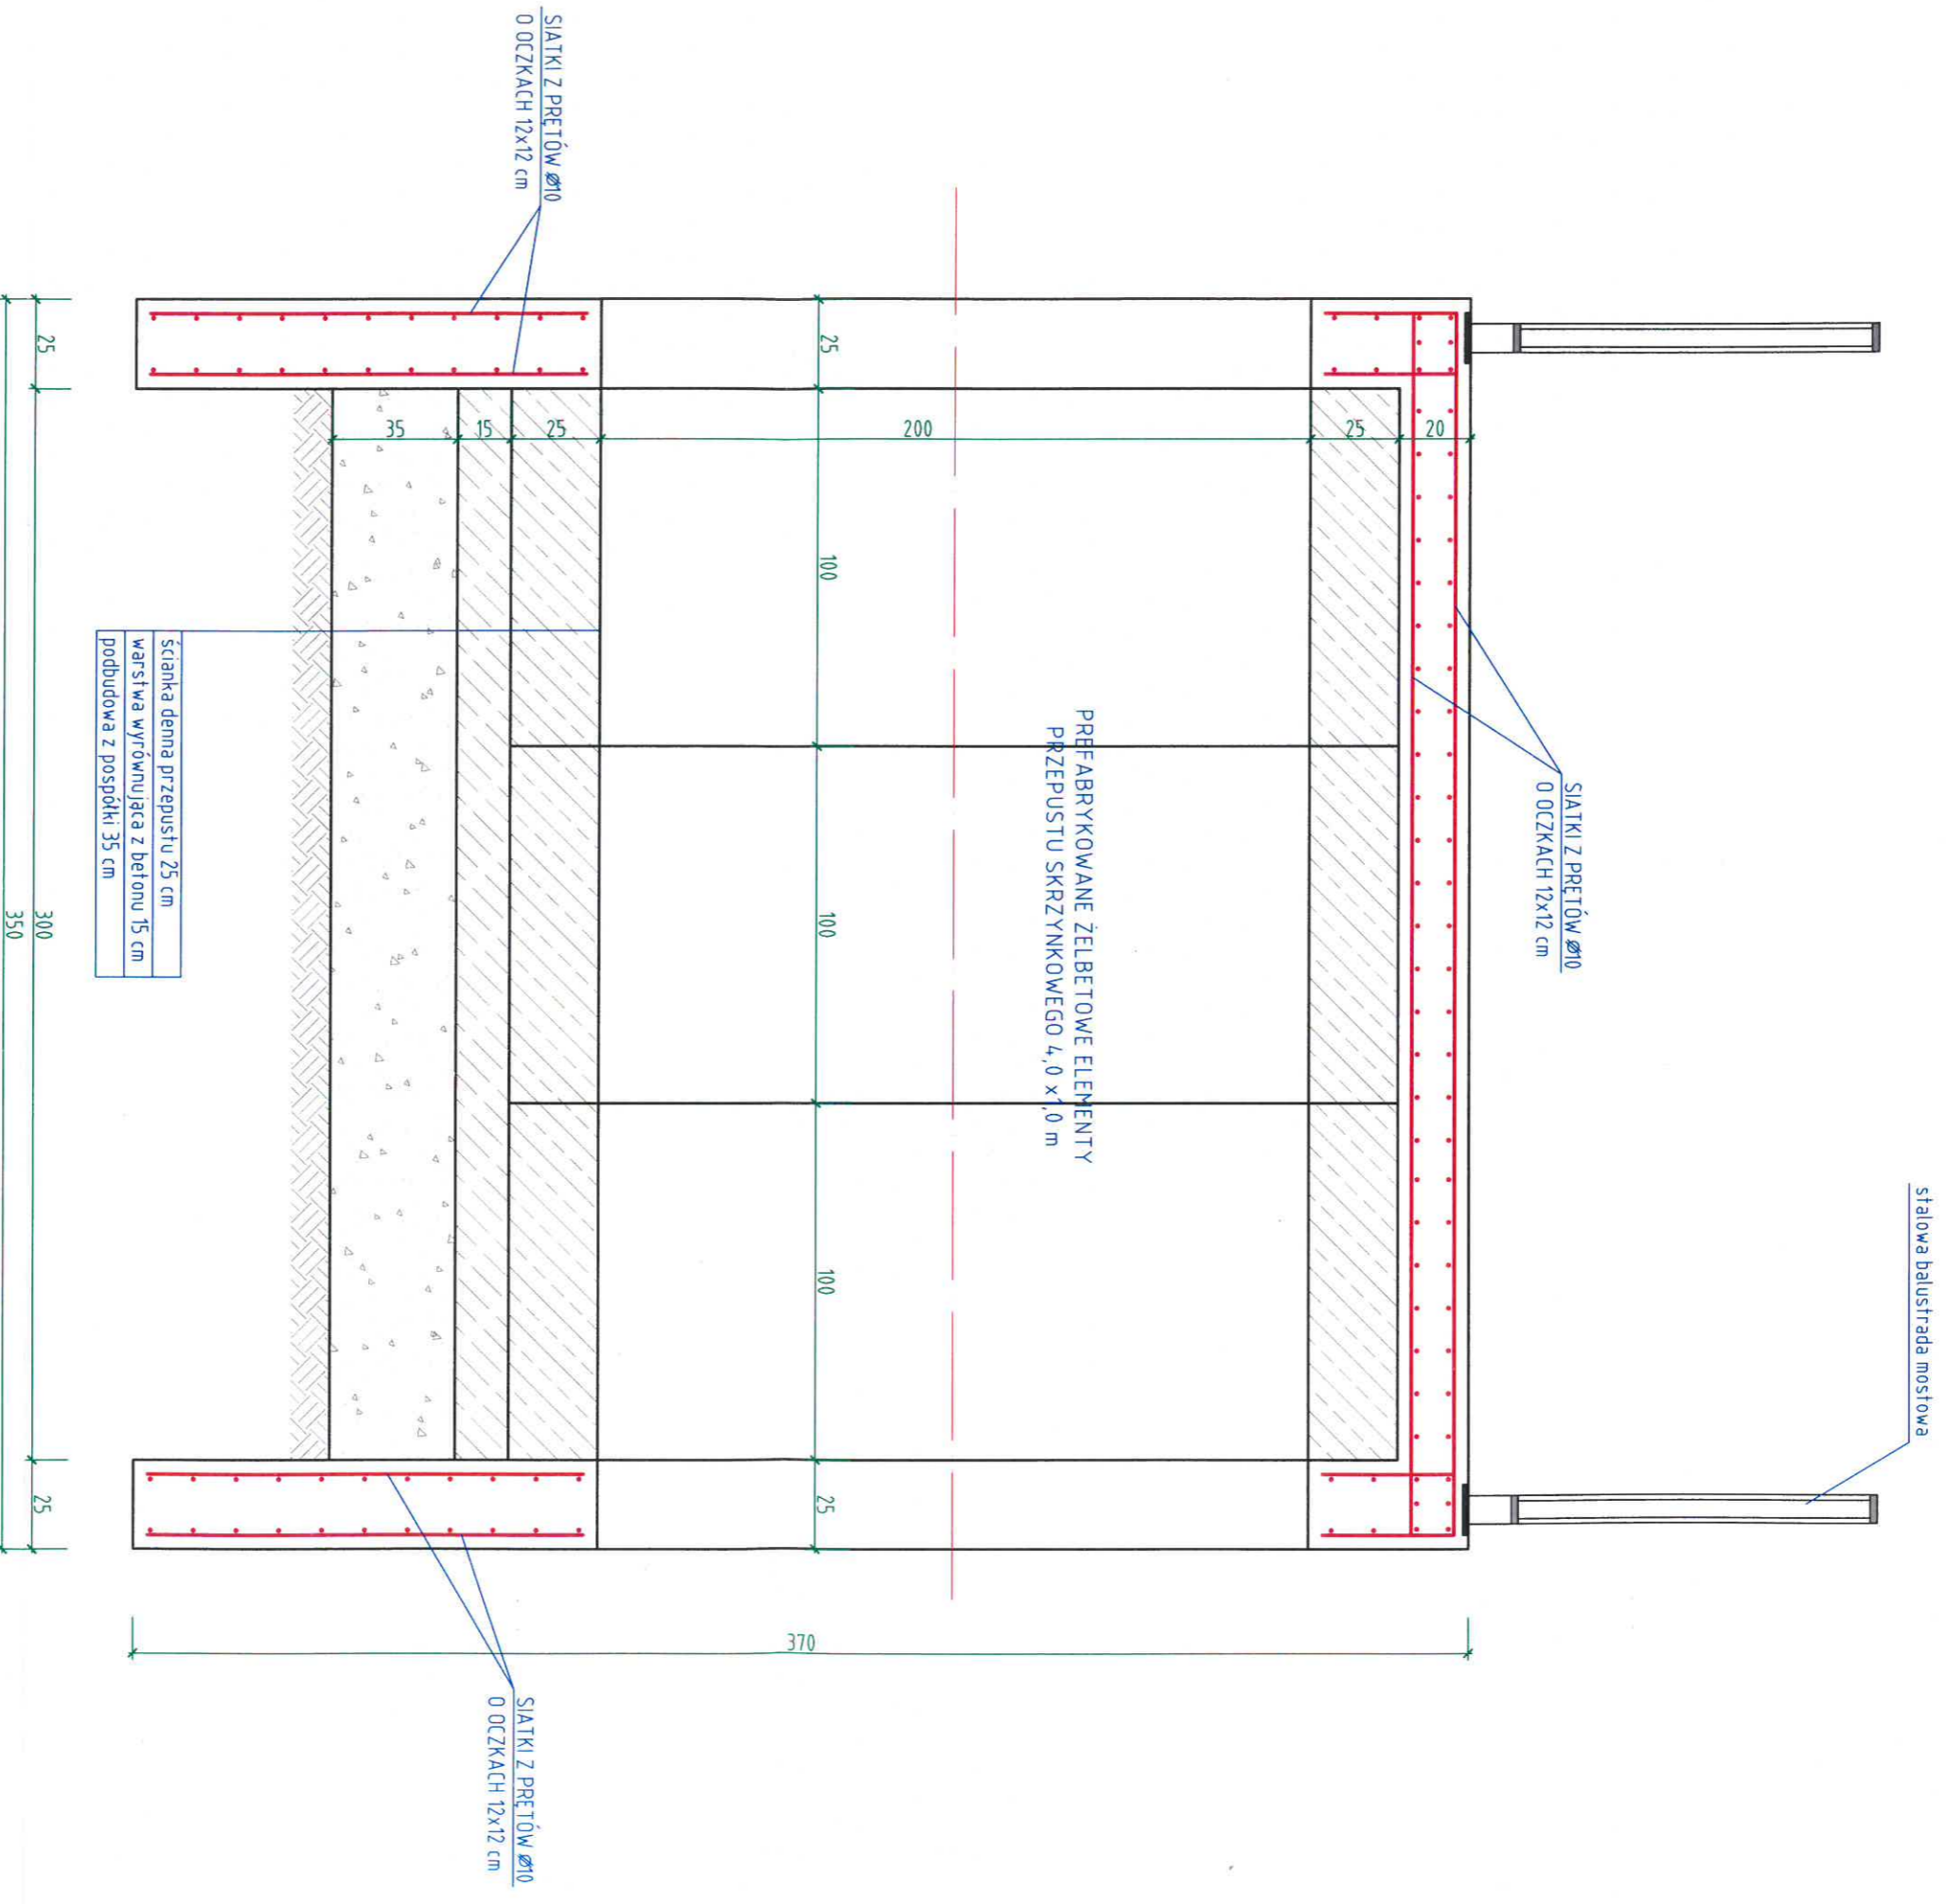

BETON B-30
STAL KL. A-III

Projekt Przepust poprzeczny w Pagórku - przejście przez wodę

Adres dz. o nr ewid. 117

Tytuł rysunku **Pagórek gm. Dębowiec**

Wykonat Branża **Przekrój A-A - rysunek zamienny**


mgr inż. **Jan Bugala** konstr. - budowlana **ANB.V.7342-51/93** Podpis **Jan Bugala**

inżynierka **UAN-2-8346-106/87** Nr uprawnień **ANB.V.7342-51/93** Data **czerwiec 2020 r.** Skala **1:20** Ark. **A3** Nr rys. **3**

BETON B-30
STAL KL. A-III

Projekt
Przeputń poprzeczny w Pagórku - przejście przez wodę
dz. o nr ewid. 117

mgr inż. Jan Bugała	konstr.- budowlana i inżynierska	ANB.V.7342-51/93 UAN-2-8346-106/87	Podpis	Data	Skala	Ark.	Nr rys.
Wykonat	Branża	Nr uprawnień					
Tytuł rysunku	Przekrój B-B - rysunek zamienny						
Adres	Pagórek gm. Dębówiec						
Projekt	Przeputń poprzeczny w Pagórku - przejście przez wodę						

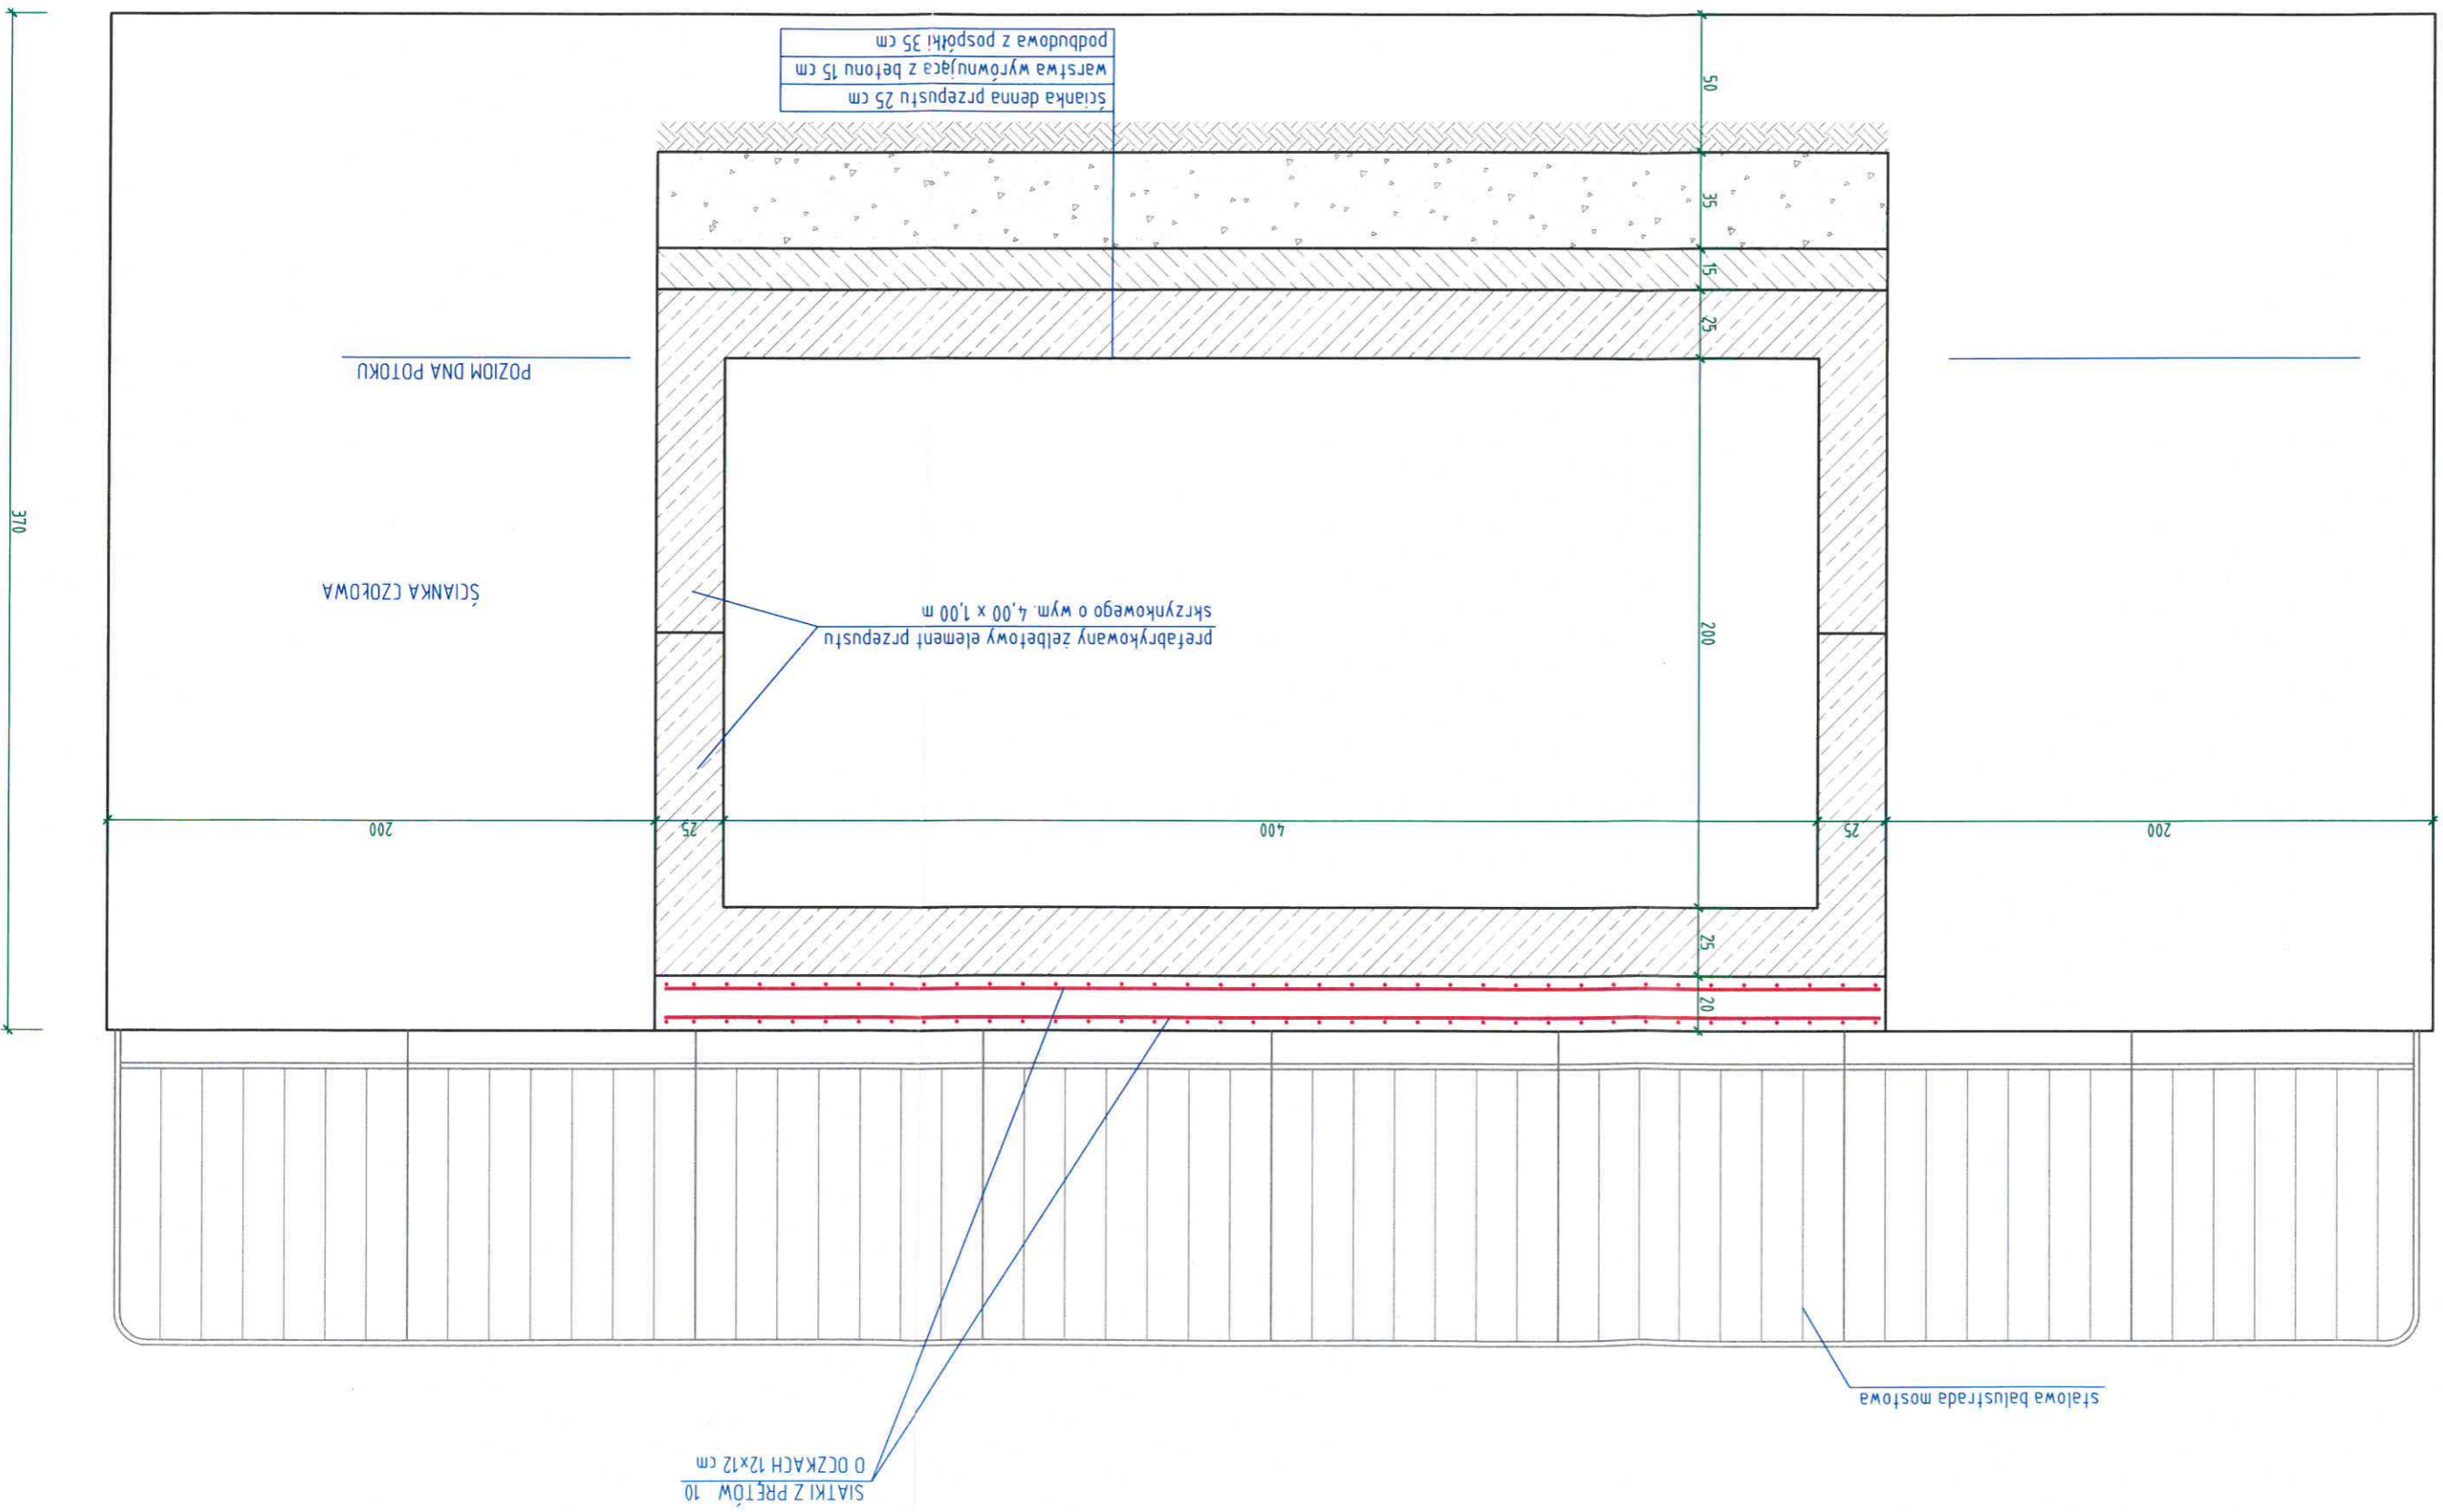

mgr inż. Jan Bugała		konstr.- budowlana i inżynierska		ANB.V.7342-51/93		UAN-2-8346-106/87	
Wykonat		Branża		Nr uprawnień		Podpis	
Tytuł rysunku		Konstrukcja stalowej balustrady mostowej - rysunek zamienny		Data		Skala	
Adres		Pagórek gm. Dębówiec		Data		Skala	
Projekt		Przełupst poprzeczny w Pagórku - przejście przez wodę		Data		Skala	
				2020 r.		1:10	
				cz. 1		A3	
				Nr rys.		5	

