




PRZEKRÓJ NORMALNY – DROGA ŚLADOWA Z PŁYT

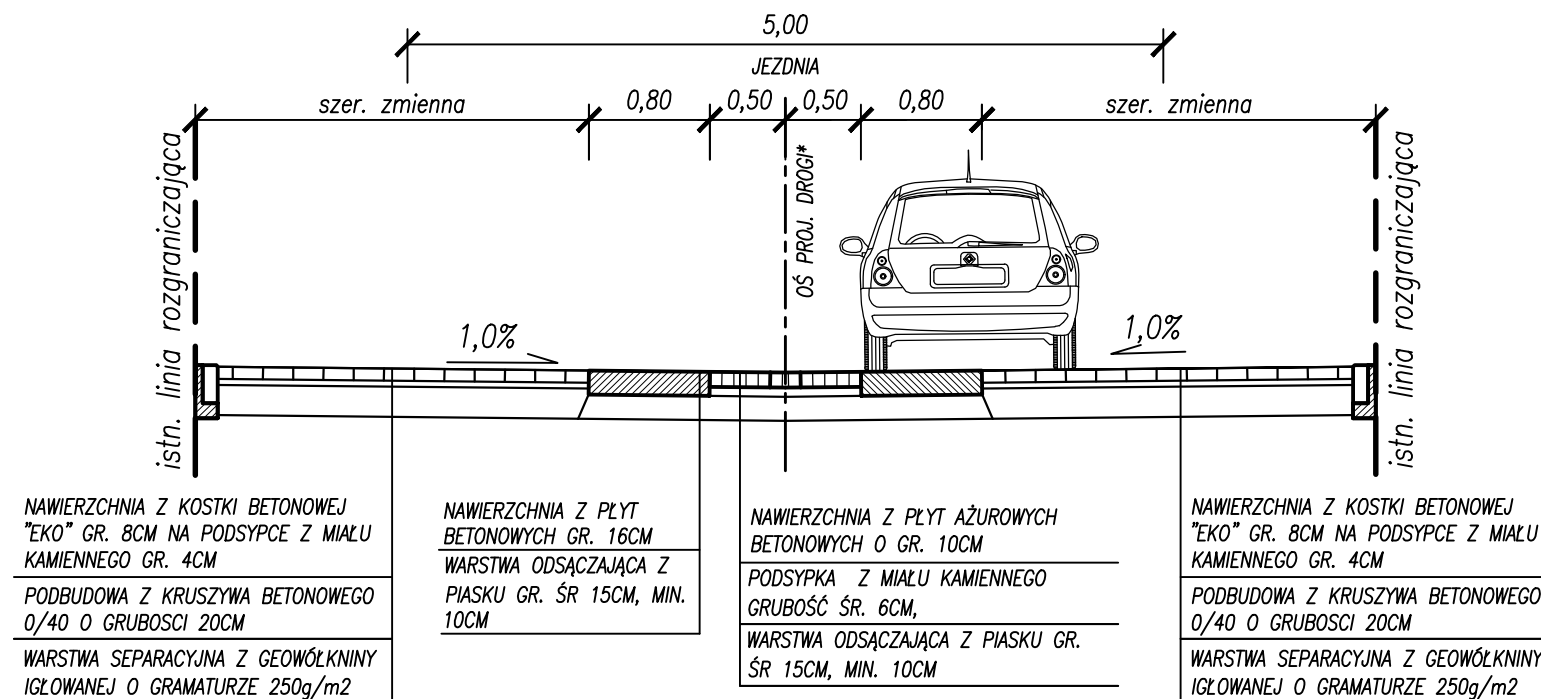

PŁYTY DROGOWE – RYSUNEK POGLĄDOWY

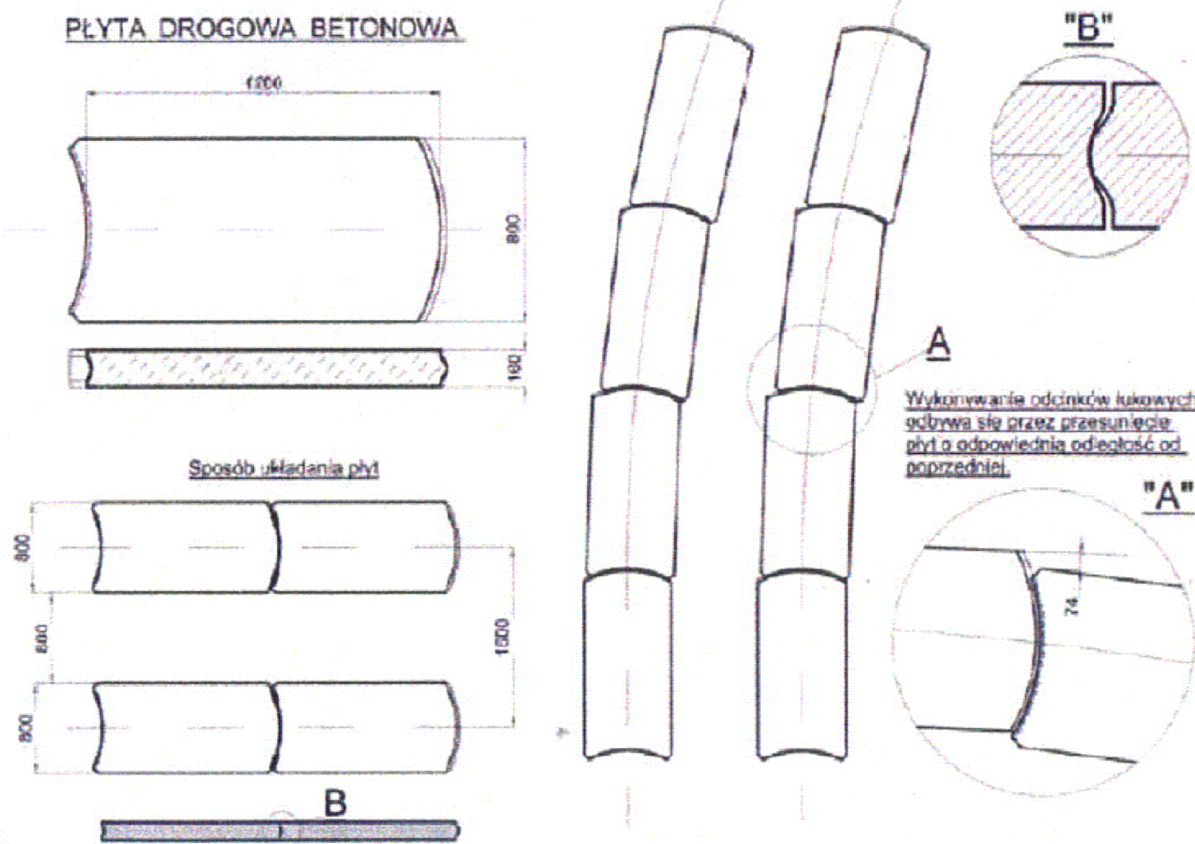

PROJEKT BUDOWLANY

PROJEKTANT	 VEGUR Magdalena Nowak ul. Obornicka 149 62-002 Suchy Las vegur@outlook.com NIP: 606 003 23 89 REGON: 361232541	
	INWESTOR	Urząd Miasta i Gminy w Szamotułach ul. Dworcowa 26 64-500 Szamotuły
INWESTYCJA	PRZEBUDOWA UL. PROMIENISTEJ W M. SZAMOTUŁY (droga z płyt w układzie pasowym)	BRANŻA: D STADIUM: PB SKALA: 1:50 DATA: październik 2022
ZESPÓŁ PROJEKTOWY	PRZEKROJE NORMALNE	
NR RYS.	PROJEKTANT: mgr inż. Maciej Sługocki BR. DROGOWA: upr. nr WKP/0277/PWOD/10	ARKUSZ:
	B17/23 - D - D -03 - PB -0 NR PROJ.:                      OBIEKT:                      BRANŻA:                      NR RYS.:                      STADIUM:                      INDEX:	