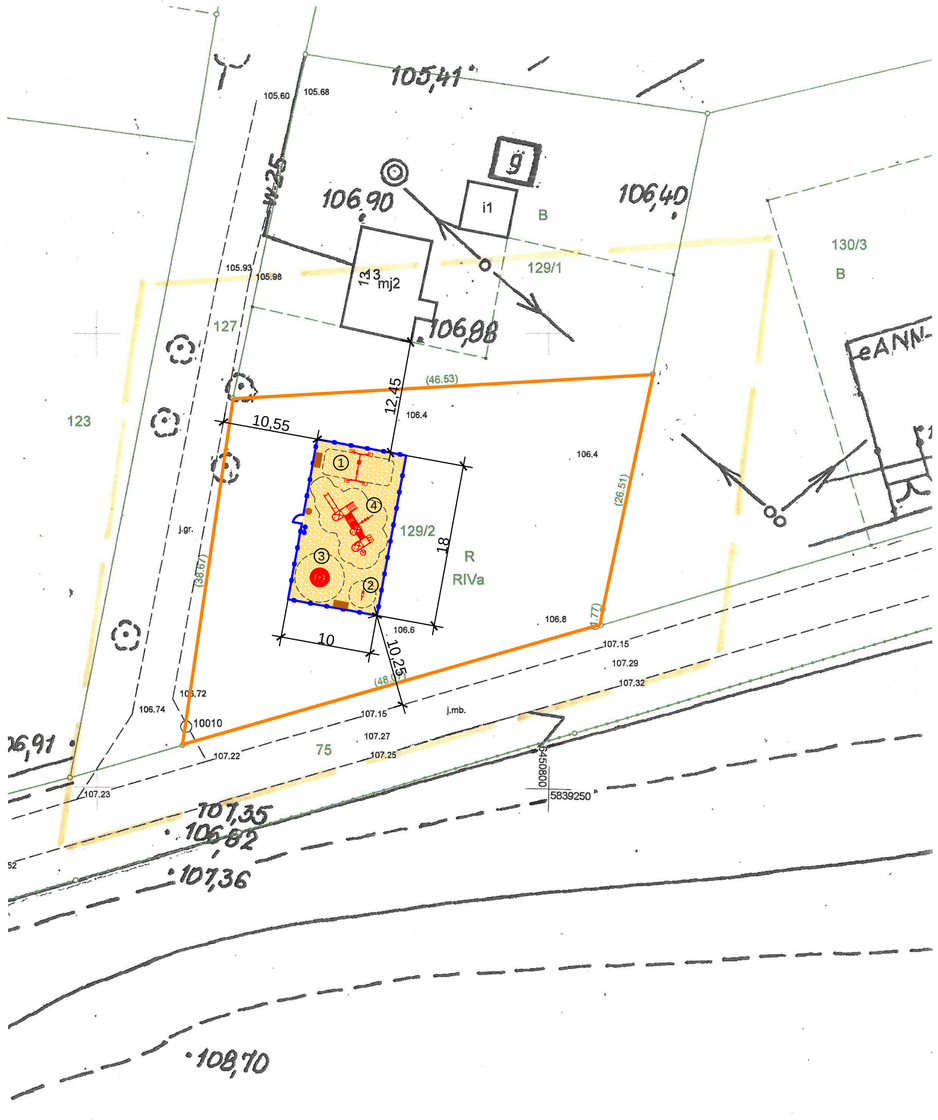

Mapa do celów projektowych

Skala 1:500
Nr Kanc. GK.6640.1.1057.2023
Woj.Wielkopolskie
Powiat Wągrowiecki
Jed.Ewid.:302805_5 Skoki – obszar wiejski
Obręb : 302805_5.0011 Kuszewo
Arkusz m. ewid. : 2
Działki: 129/2
Układy współrzędnych płaskich i wysokości: „2000" i „PL-EVRF2007-NH"
Stan na dzień 7.06.2023
W oznaczonym zasięgu -------

Nie wyklucza się istnienia w terenie innych niewykazanych na niniejszej mapie urządzeń podziemnych,które nie były zgłoszone do inwentaryzacji, lub o których brak jest informacji w instytucjach branżowych.

Wykonawca:
Dawid Giziński
Nr upraw. zawod. 20075

DAWID GIZIŃSKI
Geodeta Uprawniony
Nr upr. 20075
62-285 Popowo Kościelne
os. Piastowskie 10/9
tel. 791 659 098

Poświadczam, że niniejszy dokument został opracowany w wyniku prac geodezyjnych i kartograficznych, których rezultaty zawiera operat techniczny pozytywnie zweryfikowany. Jednocześnie informuję, że jestem świadomy odpowiedzialności karnej za złożenie fałszywego oświadczenia.

Identyfikator zgłoszenia prac geodezyjnych	**GK.6640.1.1057.2023**
Organ służby geodezyjnej, który otrzymał zgłoszenie	**Starosta Wągrowiecki**
Wykonawca prac geodezyjnych	**Usługi Geodezyjne Dawid Giziński**
Nr oraz data sporządzenia dokumentu zawierającego wynik pozytywnej weryfikacji	**Protokół Weryfikacji nr 1 dnia 13.06.2023**
Imię i nazwisko oraz nr uprawnień zawodowych kierownika prac	DAWID GIZIŃSKI Geodeta Uprawniony Nr upr. 20075 62-285 Popowo Kościelne os. Piastowskie 10/9 tel. 791 659 098

LEGENDA
- GRANICA DZIAŁKI
- PROJ. OGRODZENIE
- PROJ. FURTKA
- PROJ. NAWIERZCHNIA PIASKOWA
- PROJ. URZĄDZENIE ZABAWOWE
- PROJ. STREFA BEZPIECZEŃSTWA URZĄDZENIA
- PROJ. ŁAWKA
- PROJ. KOSZ NA ODPADY
- PROJ. TABLICA Z REGULAMINEM

PROJEKTOWANE URZĄDZENIA ZABAWOWE:
1. HUŚTAWKA WAHADŁOWA PODWÓJNA
2. BUJAK SPRĘŻYNOWY „ZEBRA"
3. STOŻEK OBROTOWY
4. ZESTAW ZABAWOWY

Nazwa zamierzenia budowlanego:
Budowa placu zabaw w Kuszewie

Inwestor:
Gmina Skoki
ul. Ciastowicza 11, 62 - 085 Skoki

Adres inwestycji:
działka nr 129/2, obręb 302805_5.0011 Kuszewo, jedn. ewiden. 302805_5 Skoki - obszar wiejski

Tytuł rysunku:
PROJEKT ZAGOSPODAROWANIA TERENU

Projektant
mgr inż. arch. kraj
Aneta Mikołajczyk
mgr inż. arch.
Magdalena Baranowska
nr upr. 8/WPOKK/2014 do projektowania bez ograniczeń w specjalności architektonicznej

Data	Skala	Rysunek
07.2023	1:500	nr 01

landame