


Przekrój A-A

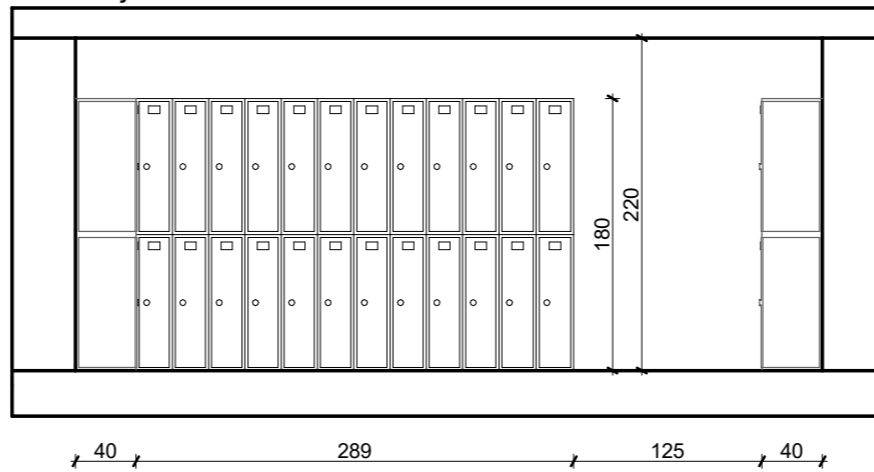

LEGENDA:


ŚCIANY KONSTRUKCYJNE ISTNIEJĄCE

PROJEKTOWANE SZAFKI

SZAFKI - 10 OS.

SZAFKI - 4 OS.

SZAFKI - 2 OS.

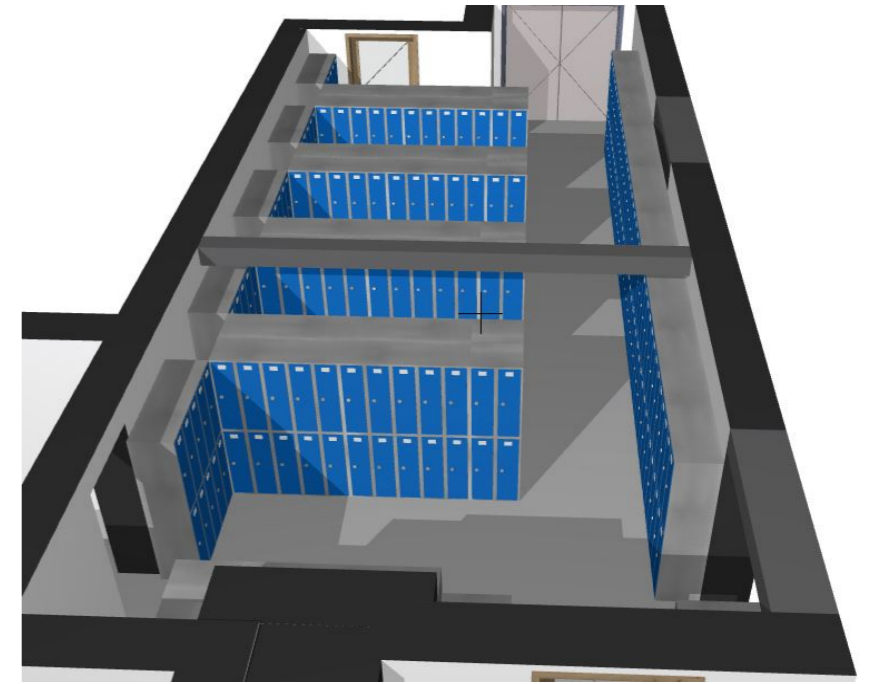


A-01



A-01



ROZBIÓRKA CAŁKOWITA
ISTNIEJĄCEJ ŚCIANY
H=1,32m

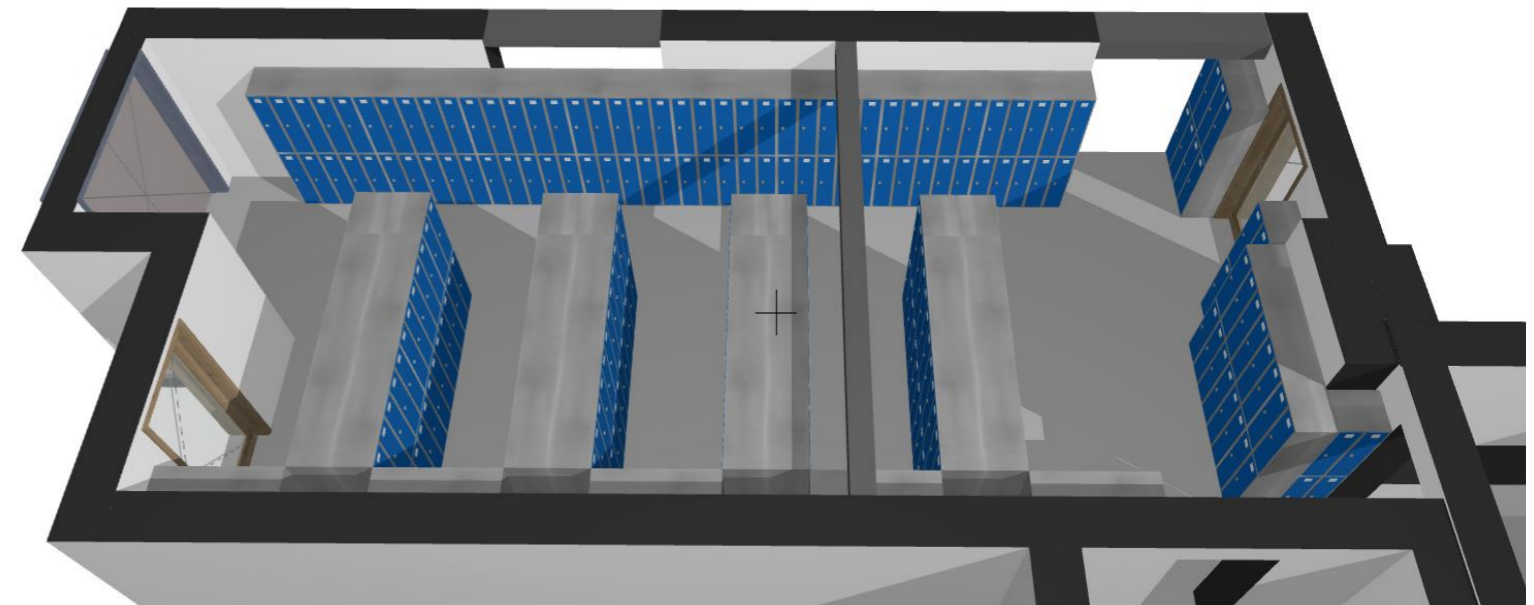

Uwagi:

1. PROJEKT WYKONAWCZY NA PODSTAWIE INWENTARYZACJI WŁASNEJ POMIESZCZEŃ OBJĘTYCH OPRACOWANIEM.
2. WSZYSTKIE WYMIARY NALEŻY SPRAWDZIĆ W NATURZE, W RAZIE STWIERDZENIA ROZBIEŻNOŚCI WYMIAROWYCH NALEŻY SKONTAKTOWAĆ SIĘ Z PROJEKTANTEM.
3. NALEŻY UWZGLĘDNIĆ FAKT, ŻE CZĘŚĆ INFORMACJI NA TEMAT STANU TECHNICZNEGO LUB SZCZEGÓŁOWYCH ROZWIĄZAŃ ZASTOSOWANYCH W BUDYNKU BĘDZIE DOSTĘPNYCH DOPIERO W CZASIE PROWADZENIA PRAC. WIĄZAĆ SIĘ MOŻE TO Z KONIECZNOŚCIĄ BIEŻĄCEGO WPROWADZENIA ZMIAN DO PROJEKTU.
4. W PRZYPADKU WYKRYCIA MATERIAŁÓW NIEBEZPIECZNYCH DLA ZDROWIA I ŻYCIA NALEŻY ZABEZPIECZYĆ JE ZGODNIE Z WŁAŚCIWYMI PROCEDURAMI.
5. OPRACOWANIE JEST OBJĘTEM PRAWEM AUTORSKIM.
6. PODANI PRODUCENCI SŁUŻĄ DO OKREŚLENIA TZW. STANDARDÓW JAKOŚCIOWO- ESTETYCZNYCH. WYKONAWCA MOŻE ZASTOSOWAĆ INNYCH PRODUCENTÓW ZAMIENNE ROZWIĄZANIA POD WARUNKIEM ZACHOWANIA PARAMETRÓW TECHNICZNYCH I ESTETYCZNYCH ZAWARTYCH W PROJEKCIE.

POMIESZCZENIE NR I
H_{pom.}=2,20m

LS LEMPART
STUDIO

www.lempartstudio.pl
e-mail: lempartstudio@gmail.com
kom. 792-282-478

PROJEKT WYKONAWCZY

II Liceum Ogólnokształcące z Oddziałami
Dwujęzycznymi im. Władysława Reymonta
ul. Wrocławska 48
63-400 Ostrów Wielkopolski

Tytuł rysunku
**MODERNIZACJA SZATNI ZIMOWEJ
- ETAP PIERWSZY**

Faza projektu
PROJEKT WYKONAWCZY

Projektanci:
mgr inż. arch. Zuzanna Lempart
nr upr. MP-2181

Data
10.2022

Nr arkusza
A-1.01

Skala rysunku
1:50