




Przepust poprzeczny w lini przepustu PD 1 DN800 dł 9,50m, km 1+037

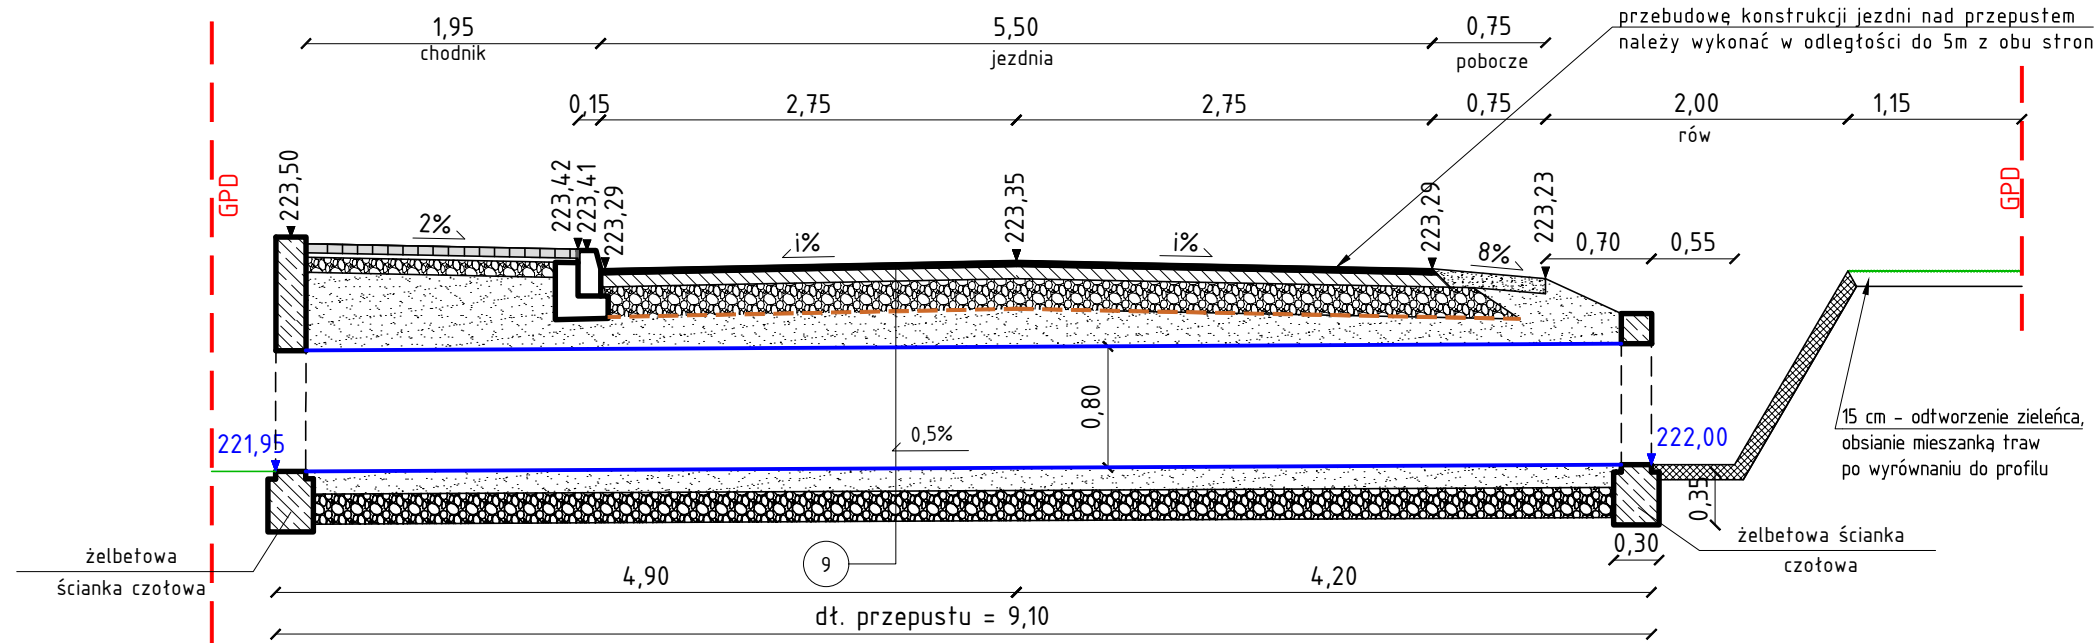

Przekrój normalny odcinek szlakowy od km 0+500 do km 0+615

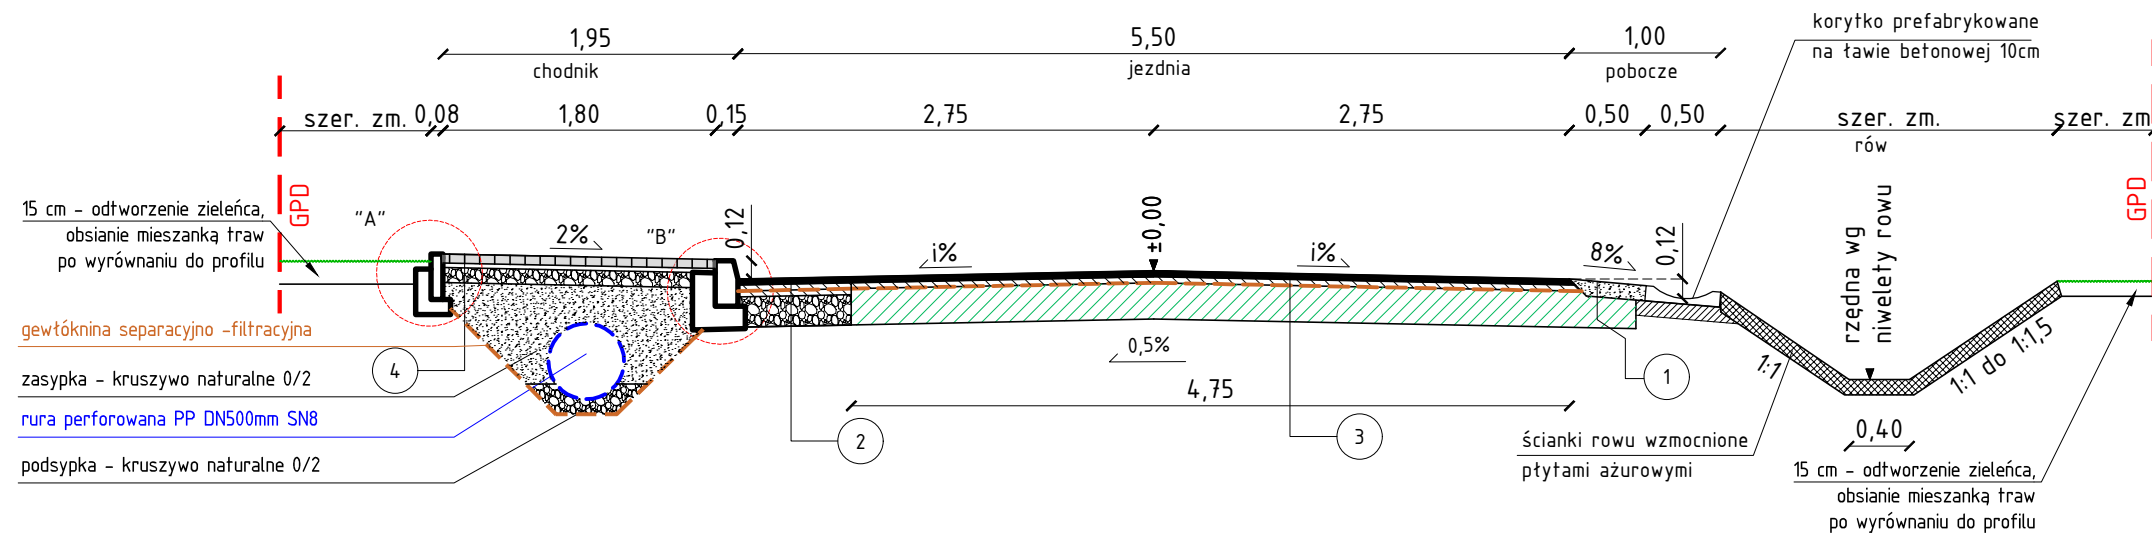


Schemat odprowadzania wody przez system przykanalików na odcinku od km 0+500 do km 0+615

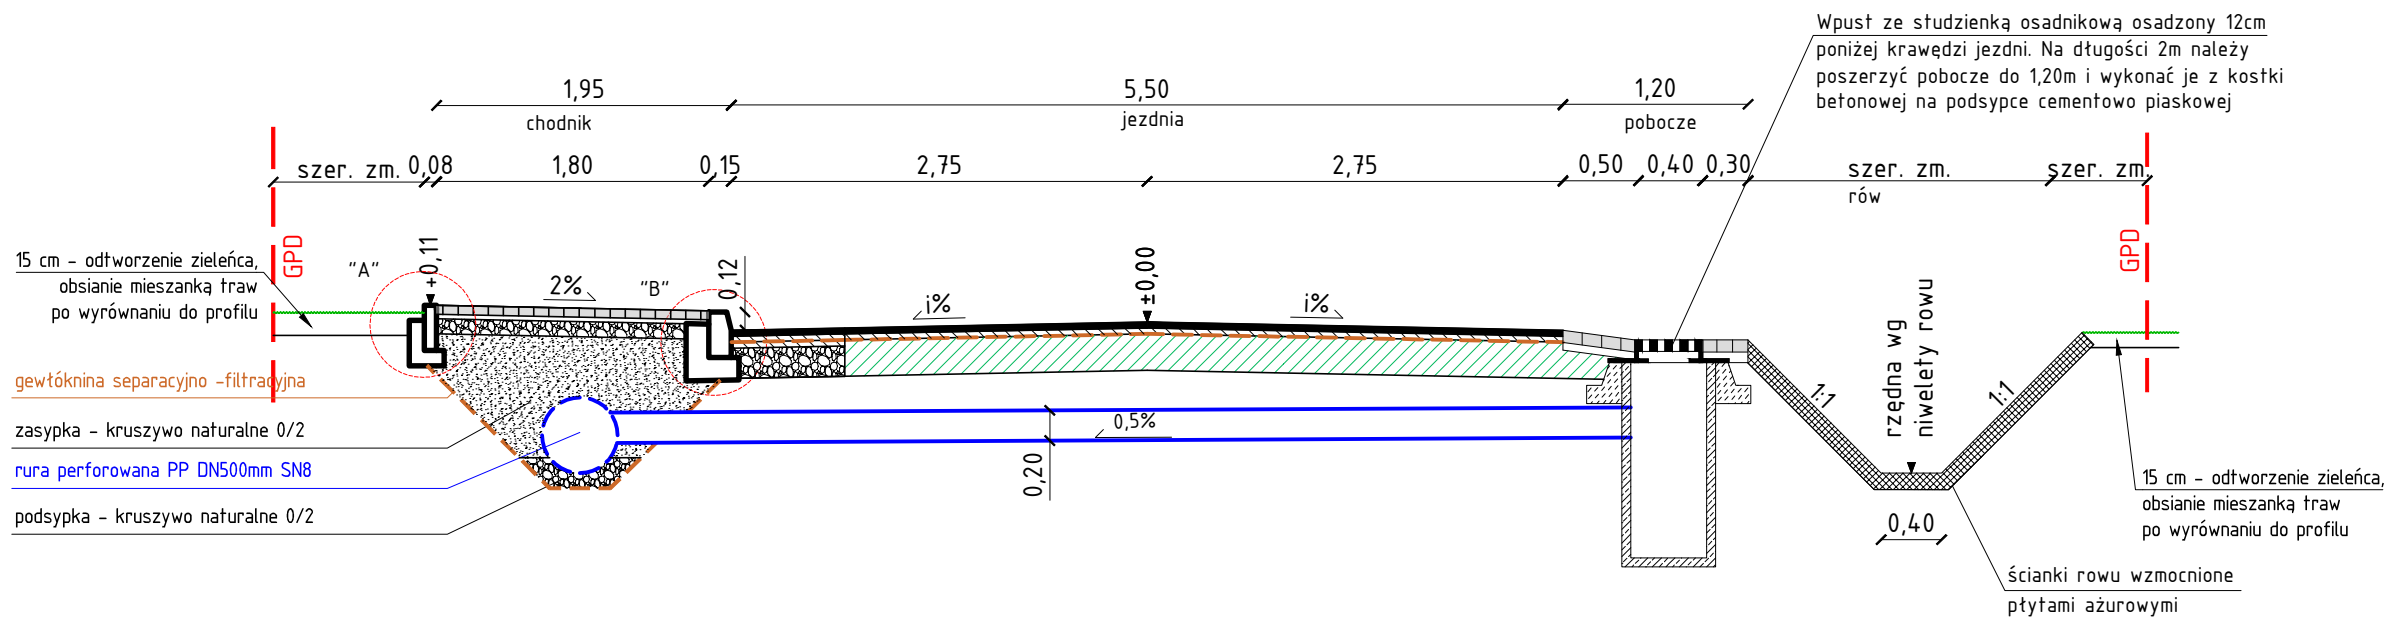


Szczegół "A" – skala 1:10

szczegół posadowienia obrzeża

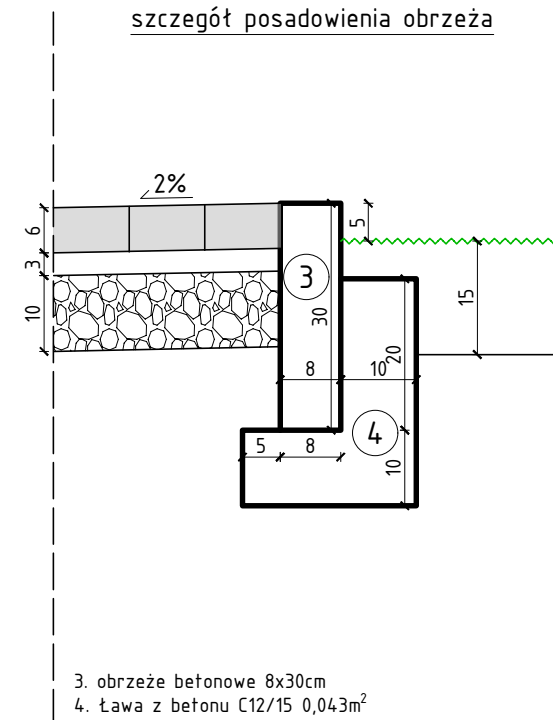

Szczegół "B" – skala 1:10

szczególności posadowienia krawężnika wystającego

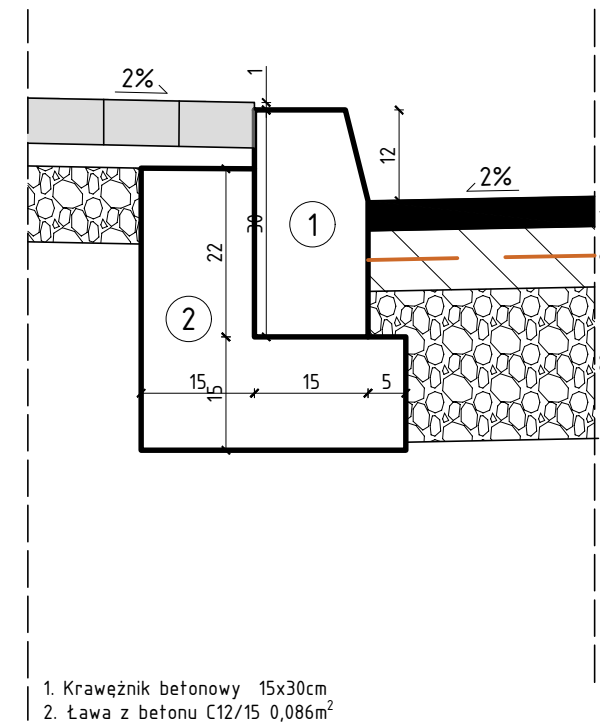

1	10 cm – pobocze, kruszywo tamane 0/31,5
2	4 cm – warstwa ścieralna z betonu asfaltowego AC11S 50/70 4 cm – warstwa wiążąca z betonu asfaltowego AC16W 50/70 geosiatka wzmacniająca 4 cm – warstwa wiążąca z betonu asfaltowego AC16W 50/70 20 cm – podbudowa zasadnicza z mieszanki kruszywa niezwiązanego 0/31,5; kruszywo C _{50/3}
3	4 cm – warstwa ścieralna z betonu asfaltowego AC11S 50/70 4 cm – warstwa wiążąca z betonu asfaltowego AC16W 50/70 geosiatka wzmacniająca ist. podbudowa
4	6 cm – kostka brukowa betonowa szara, z fazą 3 cm – podsypka cementowo – piaskowa 1:4 10 cm – podbudowa zasadnicza z mieszanki kruszywa niezwiązanego 0/31,5; kruszywo C _{50/50}
9	4 cm – warstwa ścieralna z betonu asfaltowego AC11S 50/70 8 cm – warstwa wiążąca z betonu asfaltowego AC16W 50/70 15 cm – podbudowa zasadnicza z mieszanki kruszywa niezwiązanego 0/31,5; kruszywo C _{50/50} geowłóknina separacyjno – filtracyjna wys. zmienna cm – zasypka z kruszywa naturalnego 0/2 80 cm – przepust z tworzywa PEHD DN800 SN8, rura dwuścienna karbowana 15 cm – podsypka – kruszywo naturalne 0/2 20 cm – fundament z kruszywa naturalnego (pospółka) o ciągłym uziarnieniu kruszywo: 0/31,5

JEDNOSTKA PROJEKTOWA

Via Ambra Sebastian Grabiński

ul. Mickiewicza 37/58, 01-625 Warszawa

Projekty drogowe

INWESTOR

Powiatowy Zarząd Dróg w Jarosławiu

Al. Jana Pawła II 17

37-500 Jarosław

NAZWA I ADRES OBIEKTU BUDOWLANEGO

PRZEBUDOWA DROGI POWIATOWEJ

NR 1771R MOKRA - JANKOWICE - CHŁOPICE w km 0+205 do 1+195

TYTUŁ

PRZEKRÓJ NORMALNY

FUNKCJA BRANŻA	IMIE I NAZWISKO SPECJALNOŚĆ I NUMER UPRAWNIENÍ BUDOWLANÝCH	PODPIS DATA
PROJEKTANT <small>branża drogowa</small>	mgr inż. Andrzej Duliński Uprawnienia budowlane do projektowania bez ograniczeń w specjalności drogowej nr MAZ/0012/PWBD/18	28.08.2023r.
SPRAWDZAJĄCY <small>branża drogowa</small>	mgr inż. Sebastian Grabiński Uprawnienia budowlane do projektowania bez ograniczeń w specjalności drogowej nr MAZ/0014/PWBD/18	28.08.2023r.
OPRACOWAŁA	inż. Izabela Zielaskowska	28.08.2023r.
SKALA RYS. 1:10/1:50	NR RYS. 4	ARKUSZ 22z