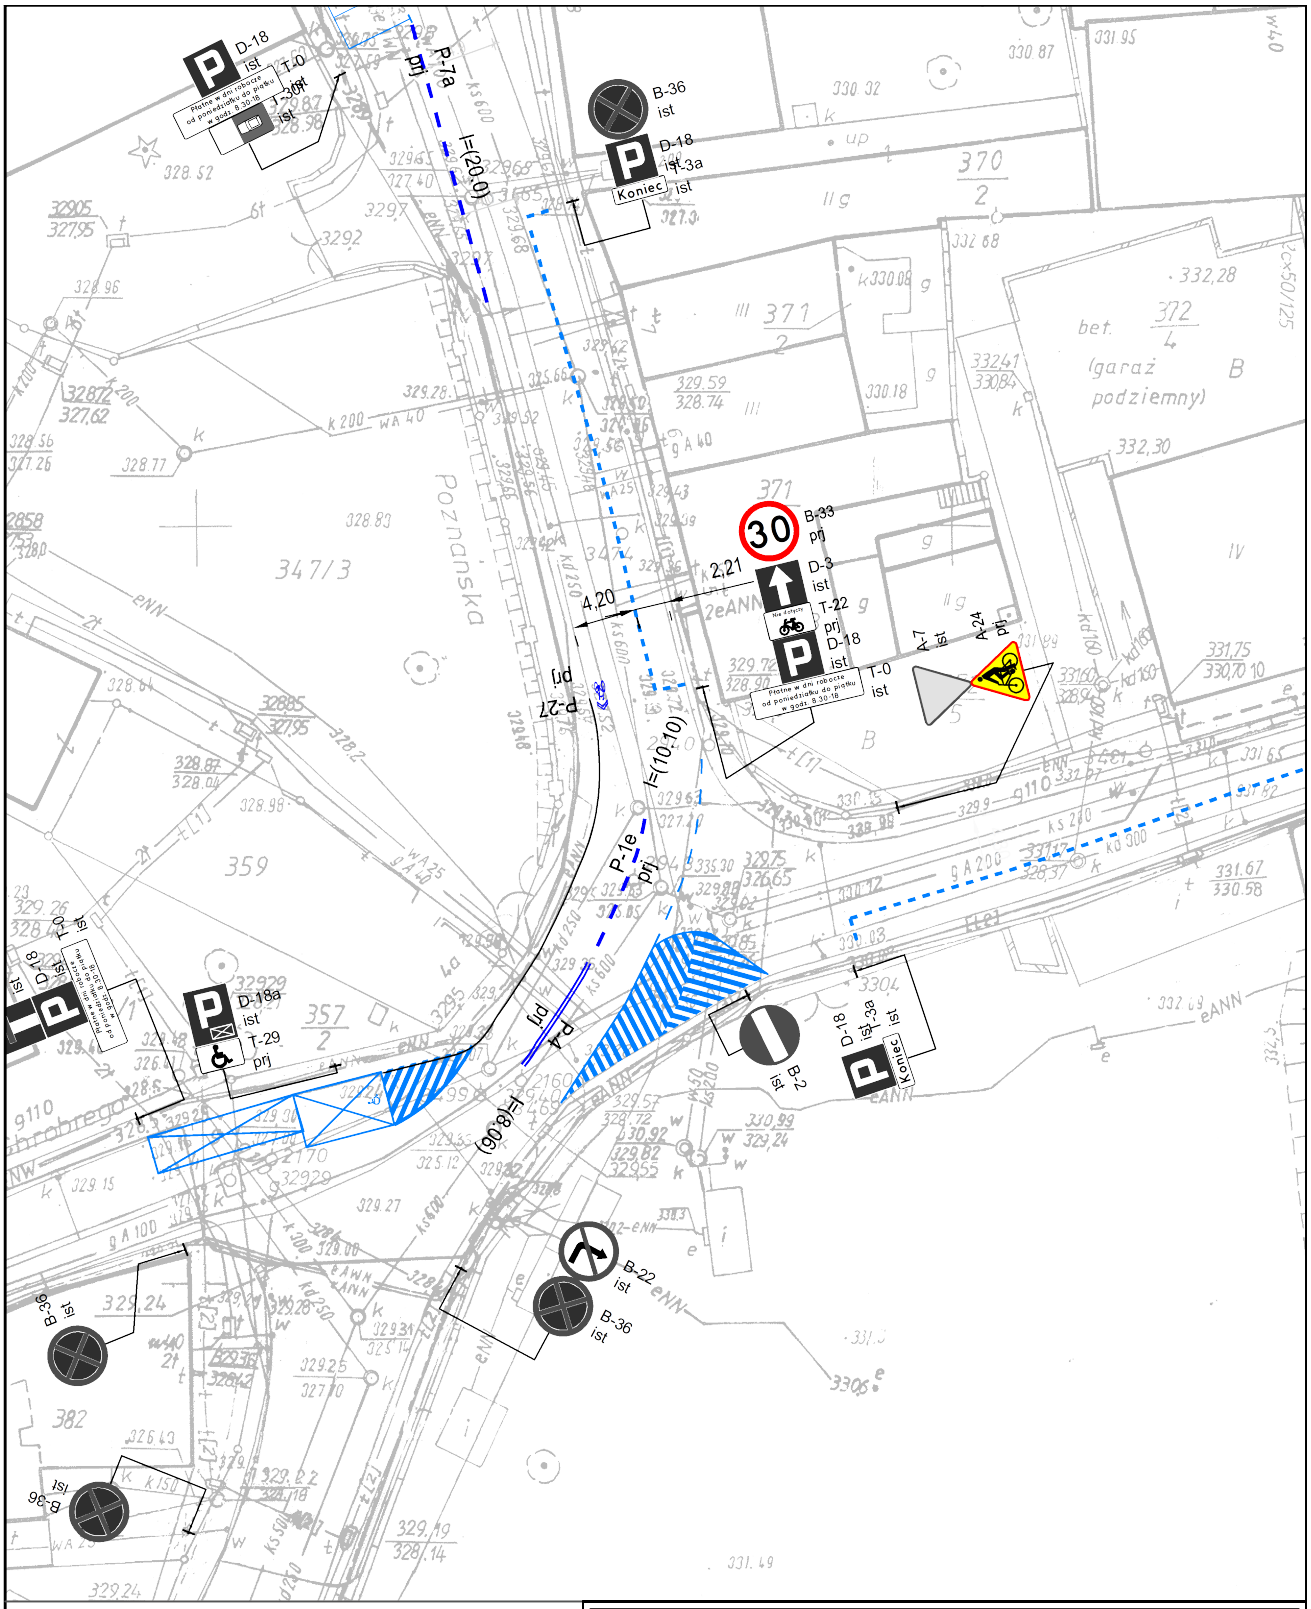

Legenda:

znak drogowy pionowy istniejący

znak drogowy pionowy projektowany

znak drogowy poziomy istniejący

MIEJSKI ZARZĄD DRÓG I MOSTÓW
58-500 Jelenia Góra, ul. Ptasia 2a

Wprowadzenie kontraruchu na ul. Poznańskiej w Jeleniej Górze.

Rysunek nr 4 - znaki projektowane
(skala 1:500)

Projekt wykonał	Podpis	
Mateusz Filipek		Jelenia Góra 06.07.2021 rok