

INWENTARYZACJA STAN ISTNIEJĄCY PLAN WYBURZEŃ

- UWAGI:**
- RYSUNKI ARCHITEKTONICZNE NALEŻY ROZPATRYWAĆ WYŁĄCZNIE Z CZĘŚCIĄ OPISOWĄ ORAZ ZMIANAMI I OPISAMI PRACOWNIWI.
 - WYMAGANIA ZBOWIĄZUJĄCY JEST DODANE ZAPISZĄC SIĘ Z PROJEKTEM I WARIANTAMI STANIECZKA NA PLANIE BUDOWY A TAKŻE SPRAWDZIĆ WYMAGANIA W BUDOWIE I PRZEKAZAĆ INFORMACJE O EWENTUALNYCH ROZBEZPIECZOSZACH PROJEKTANTOWI.
 - WSTĘPNE ZASTOSOWANE ROZWIĄZANIA I MATERIAŁY MUSIĄ MIEĆ WYMAGANE CERTYFIKATY I APROBATY DOKONCZAJĄCE DO STOSOWANIA W BUDOWNICTWIE.
 - WSZYSTKIE ROBOTY MAJĄ BYĆ WYKONANE ZGODNIE Z WYMAGANIAMI OKREŚLONYMI PRZEZ PRAWO BUDOWLANE I WSTĘPNE UMOWY I INSTRUKCJE TECHNICZNE DOTYCZĄCE SZTKI BUDOWLANE.
 - W SPRAWACH NIEUJĘTYCH W PROJEKCIIE NALEŻY STOSOWAĆ:
 - WARUNKI TECHNICZNE WYKONAWA I ODBIORU ROBOT BUDOWLANOCH
 - OBOWIĄZUJĄCE NORMY
 - INSTRUKCJE I WYKAZ TECHNICZNE PROJEKTOWO
 - ZAGADNIENIA OCHRONY - POŻAROWEJ I WYMAGANIA BUDOWLANE WIG OPRACOWANA ZABEZPIECZENI PPOZ.
 - WSZYSTKIE WAPNIAKOWI WYKONAWA Z AUTOREK.
 - WIE SKALOWAĆ RYSUNKI.


LEGENDA:

- ZNACZENIE OSI**
- przekroj przez elementy wykonane z ceramiki (np. panele ceramiczne)
 - przekroj przez elementy konstrukcyjne żelbetowe (np. ściana żelbetowa, rżdnia, słup)
 - elementy konstrukcyjne znajdujące się przed przeszkloną częścią przekroju / rzdnu
 - elementy znajdujące się za przeszkloną częścią przekroju / rzdnu
 - elementy konstrukcyjne do wyburzenia
 - wielokąt widać na poziomie zerowym lub powyżej
 - oznaczenie oprawy oświetlenia podstropowego (dla (es-system): ES-SYSTEM CANOS 190 24W IP44 DALI
 - gniazda szkieletu IP44
 - punkt początkowy

ARANŻACJA

RZUT PODŁOGI






RZUT SUFITU

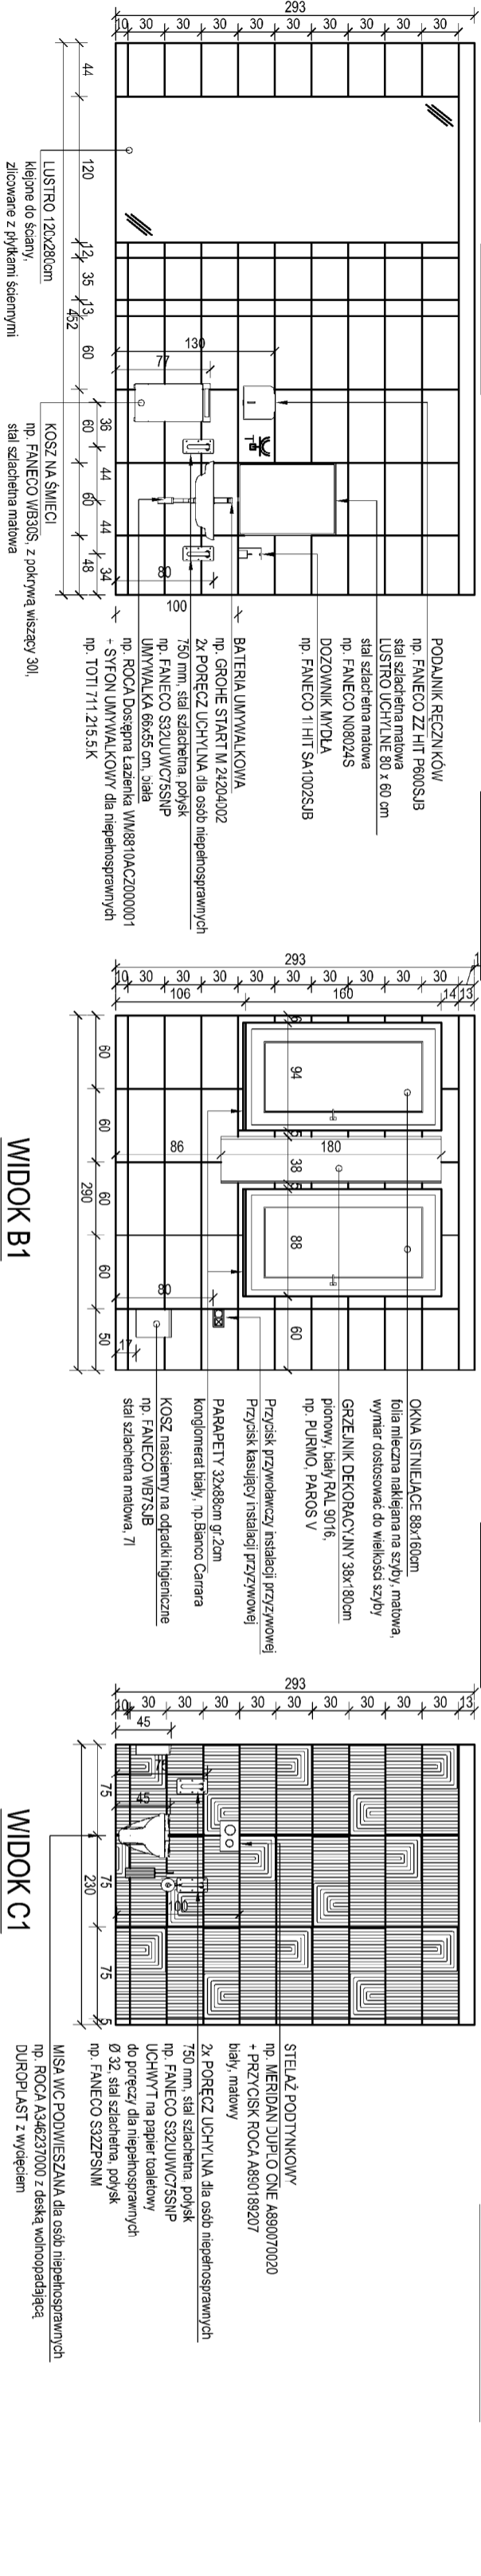

WIDOK A1

WIDOK B1

WIDOK C1

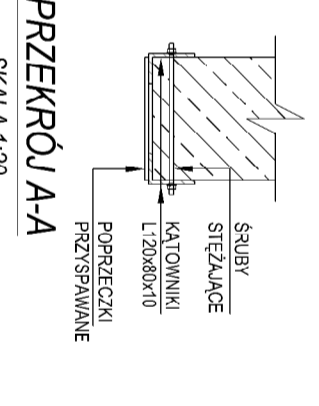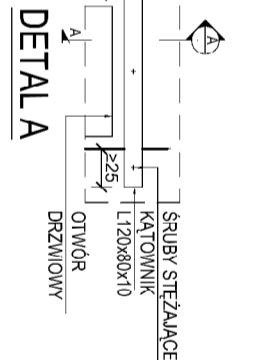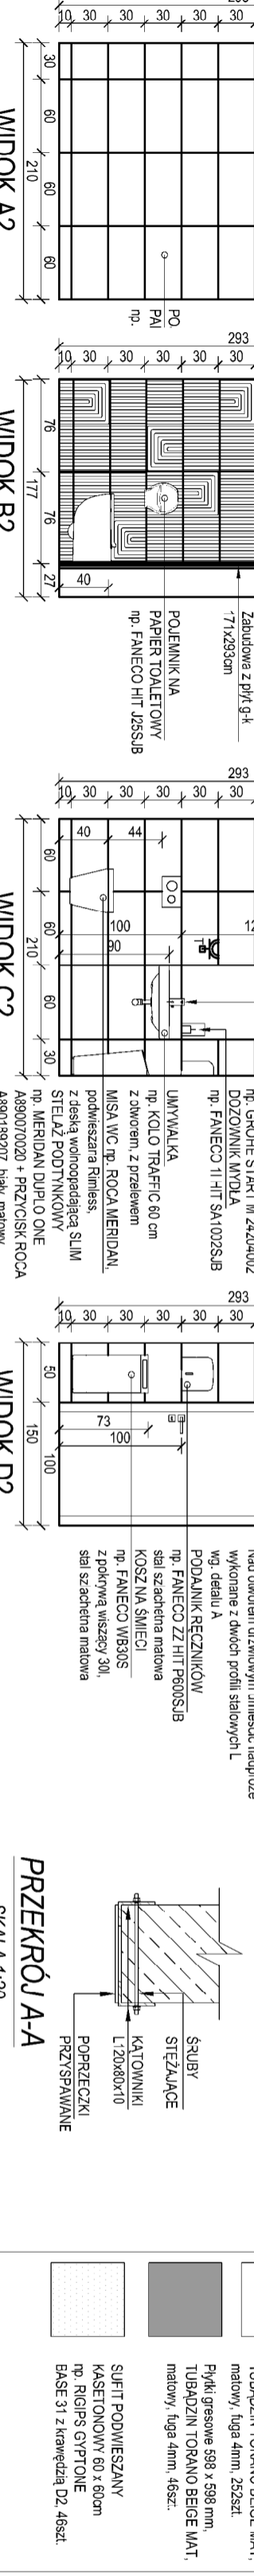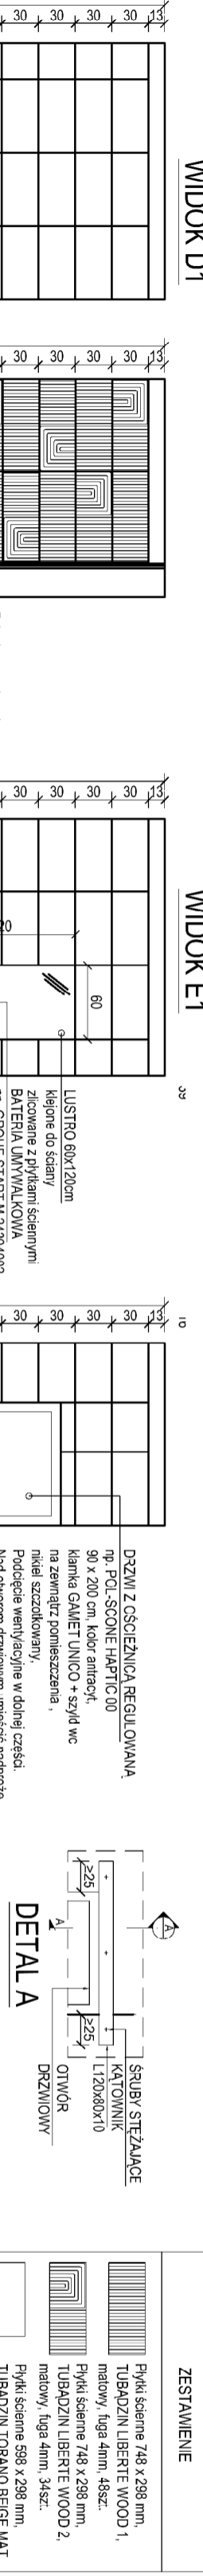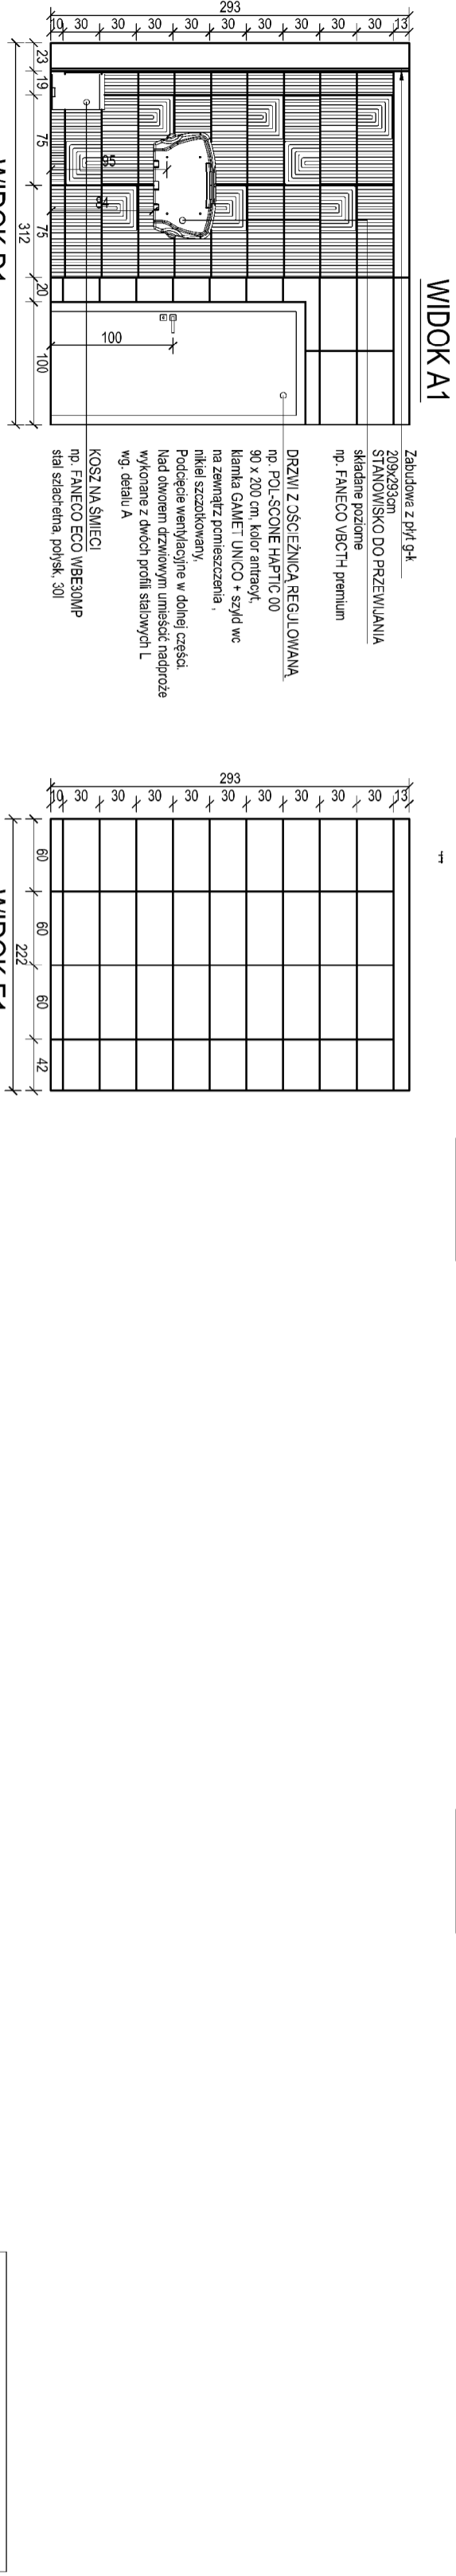

ZESTAWIENIE

	Pyłki szkieletowe 748 x 238 mm, TUBAŻOZIN LIBERTIE WOOD 1, matowy, 4kg/4 mm, 48sz.
	Pyłki szkieletowe 748 x 238 mm, TUBAŻOZIN LIBERTIE WOOD 2, matowy, 4kg/4 mm, 34sz.
	Pyłki szkieletowe 598 x 238 mm, TUBAŻOZIN TORANO BEIGE MAT, matowy, 4kg/4 mm, 25sz.
	Pyłki gresowe 598 x 598 mm, TUBAŻOZIN TORANO BEIGE MAT, matowy, 4kg/4 mm, 48sz.
	SUFT PODWIESZANY KASJETONOWY 60 x 60cm np. RIGIPS GYPTONE BASE 31 z kawałkami D2, 48sz.

GRYFION
REGIONALNY OŚRODEK POLITYKI SPOŁECZNEJ
w Rzeszowie ul. Hełmnicka 9 35-045 Rzeszów

USŁUGI PROJEKTOWO-BUDOWLANE BARTOSZ KRZESZOWIC
ul. Lesna 99, 39-200 Dębica
tel. 721 412 345
NIP: 872-21-65-223
www.gryfion.pl

PROJEKT WĘZŁA SANITARNEGO
LIPIEC 2023
SKALA: 1:50
NR RYSUNKU: INDEKS - FAZA - BAZA - NUMER - RZEMZŁA
PW - AB - 01 - 01

ADRES INWESTYCJA: Budynek starych Regionalnego Ośrodka Polityki Społecznej, ul. Hełmnicka 9
PROJEKTOWAŁ: mgr inż. Bartosz Krzeszowiec
OPROJECYWAŁ: mgr inż. Daria Grochowicka
BRANO ARCHITEKTONICZNA: mgr inż. Wojciech Krzeszowiec
NAZWA RYSUNKU: PROJEKT WĘZŁA SANITARNEGO