


Nazwa organu prowadzącego państwową zasadniczą księgę gruntową i kartograficzny	STAROSTA BIELSKI
Identyfikator ewidencyjny numeru działki	P.2726K/6/13
Nazwa nadawcy planu	810.2023.1
Data wykonania kopii planu	8.10.2023 r.
Imię, nazwisko i podpis osoby reprezentującej organ	

Elektronicznie podpisany przez Anna Kondratkiewicz-Ładnisk  
Data: 2023.01.19 14:33:03 +01'00'

# PLAN ZAGOSPODAROWANIA TERENU — ODWIERTY

INWESTOR:  
Miasto Brańsk  
ul. Rynek 8  
17-120 Brańsk

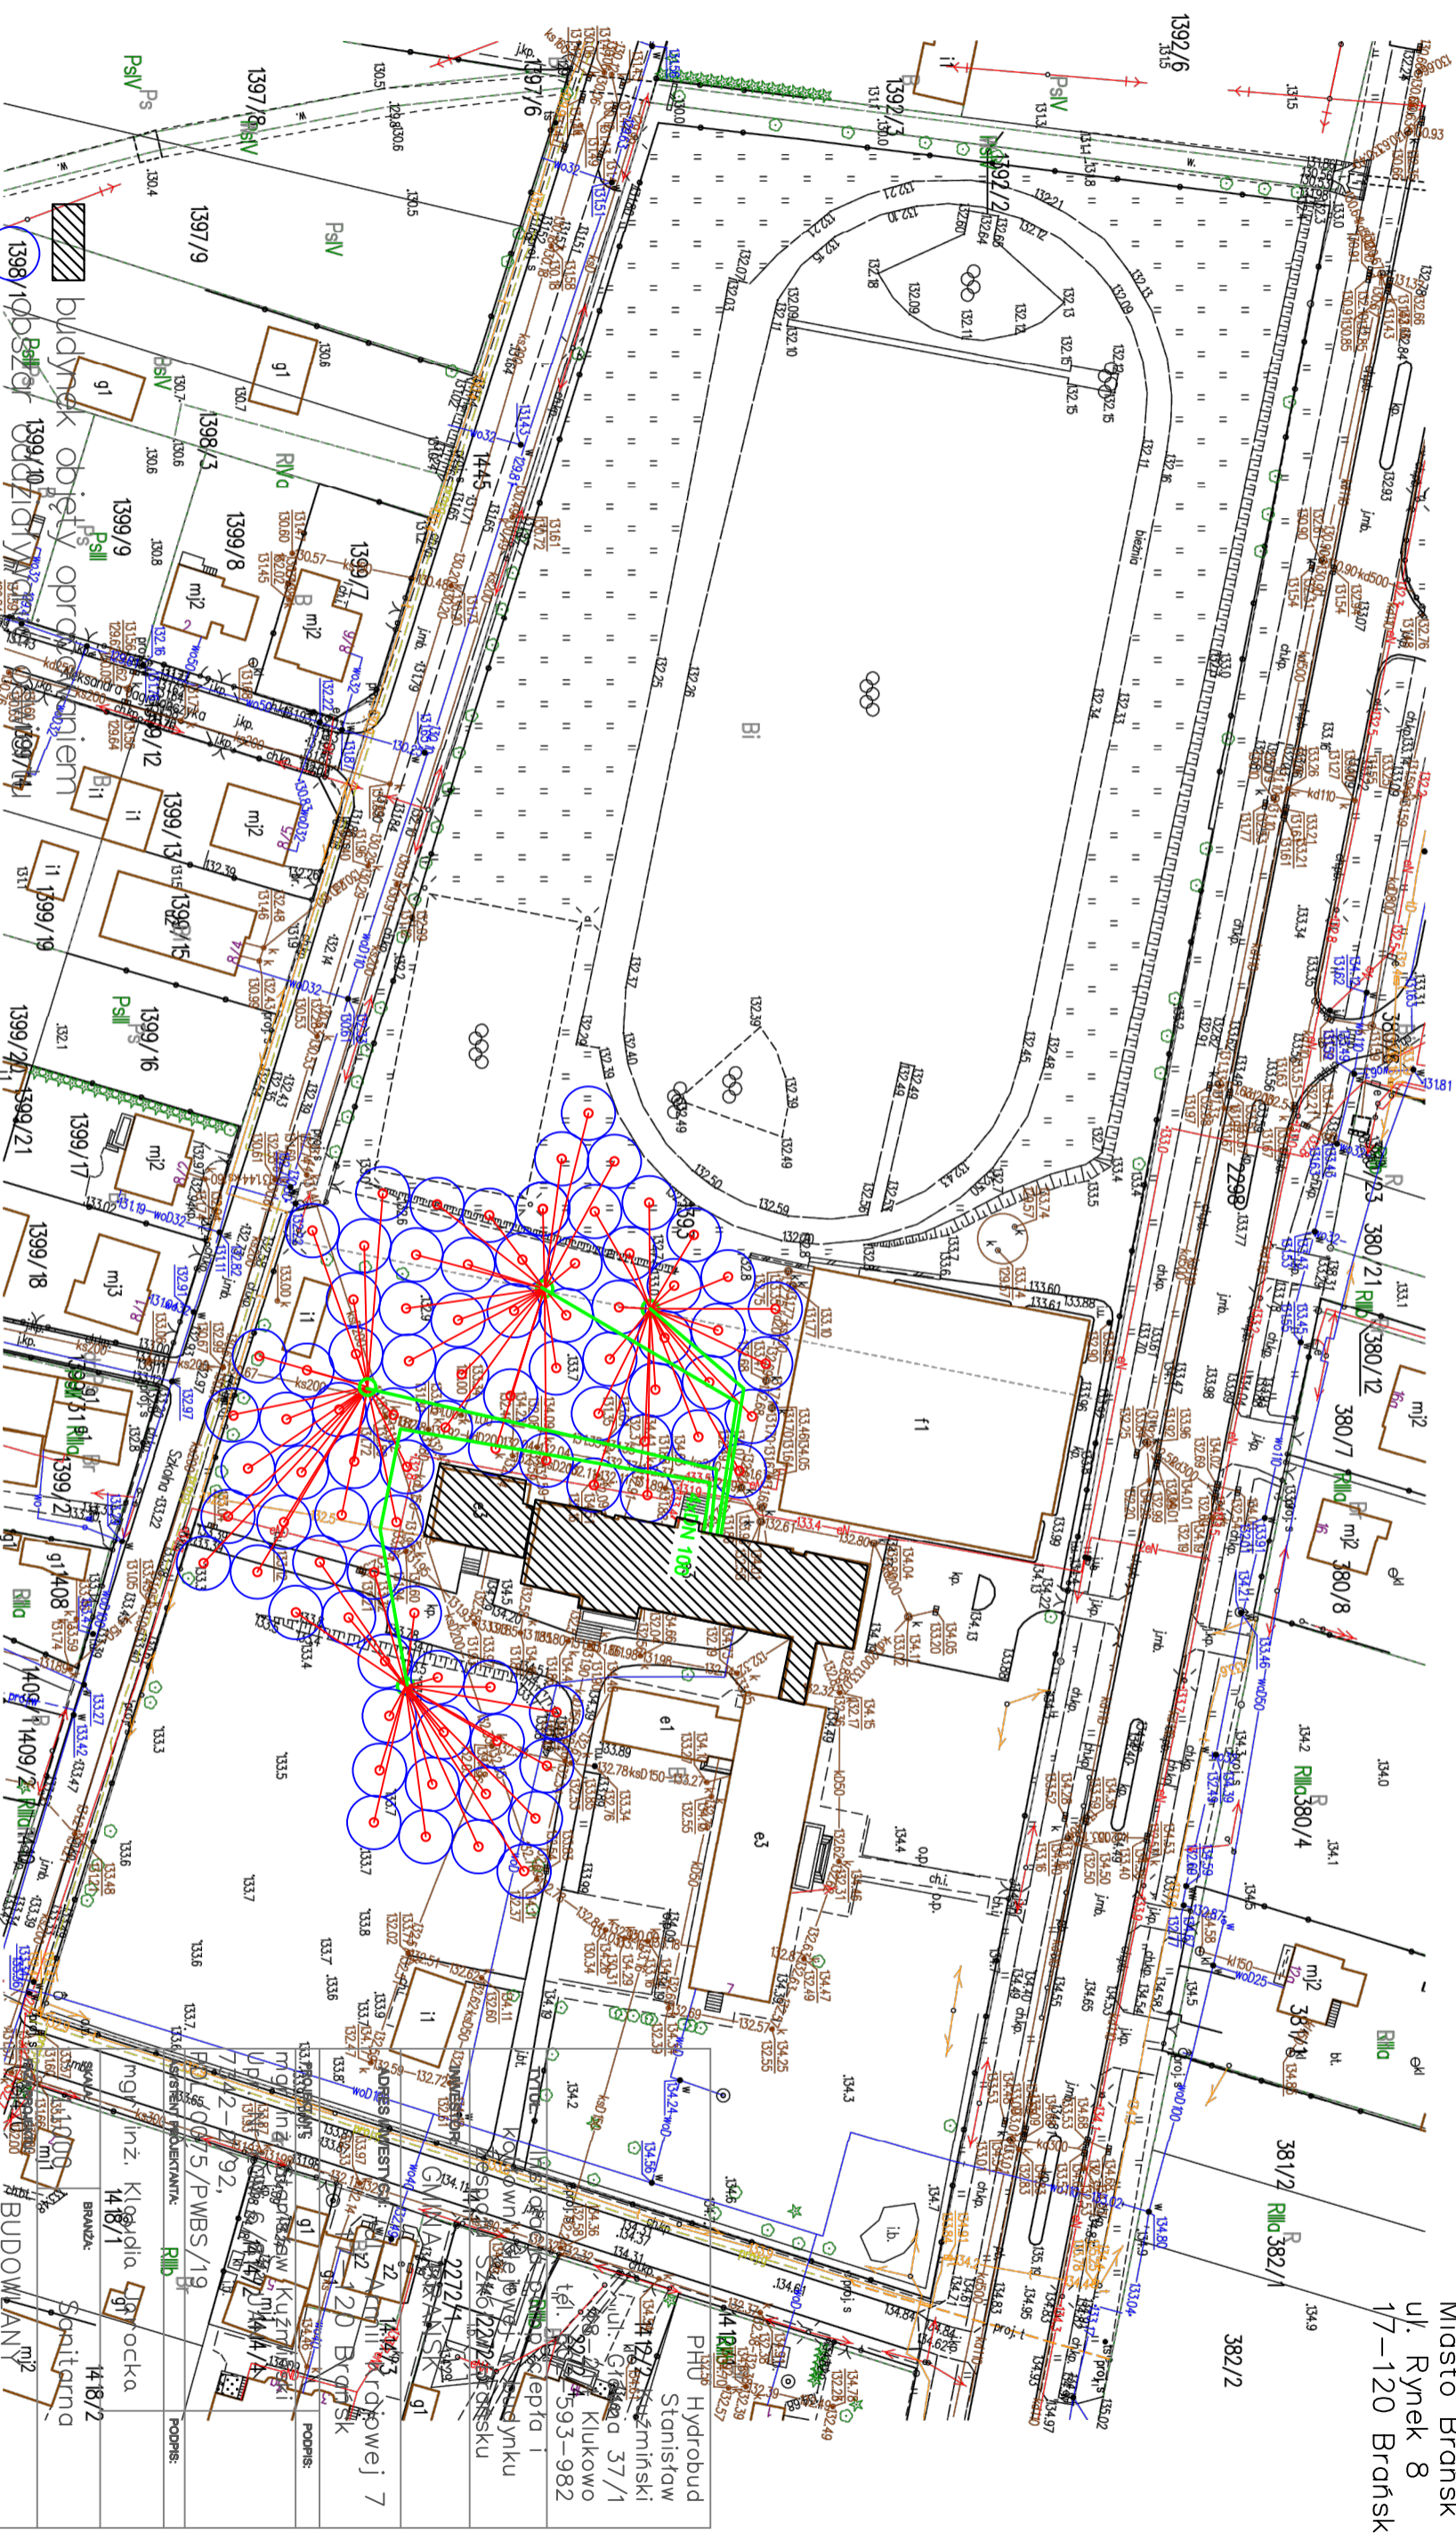

- sonda gruntowa h=100 m (sztuk 84) PE-X SDR 11 PN16 DN 40x3,7
- studzienka zbiorcza HDPE 1200 mm z rozdzielaczem z rotametrami 21-sekcyjna
- instalacja przesyłowa, rurociągi dolnego źródła PE SDR 11 PN16 DN100x10,0
- rurociągi łączące studnie wiercone ze studzienkami zbiorczymi

## LEGENDA

TYTUŁ RYSUNKU: PLAN ZAGOSPODAROWANIA TERENU — ODWIERTY	
DATA: 02.2023 r.	NR RYSUNKU: R.1

Skoncept: E. Pawluczak, data: 2023.01.19.