


WYKOP WĄSKOPRZESTRZENNY

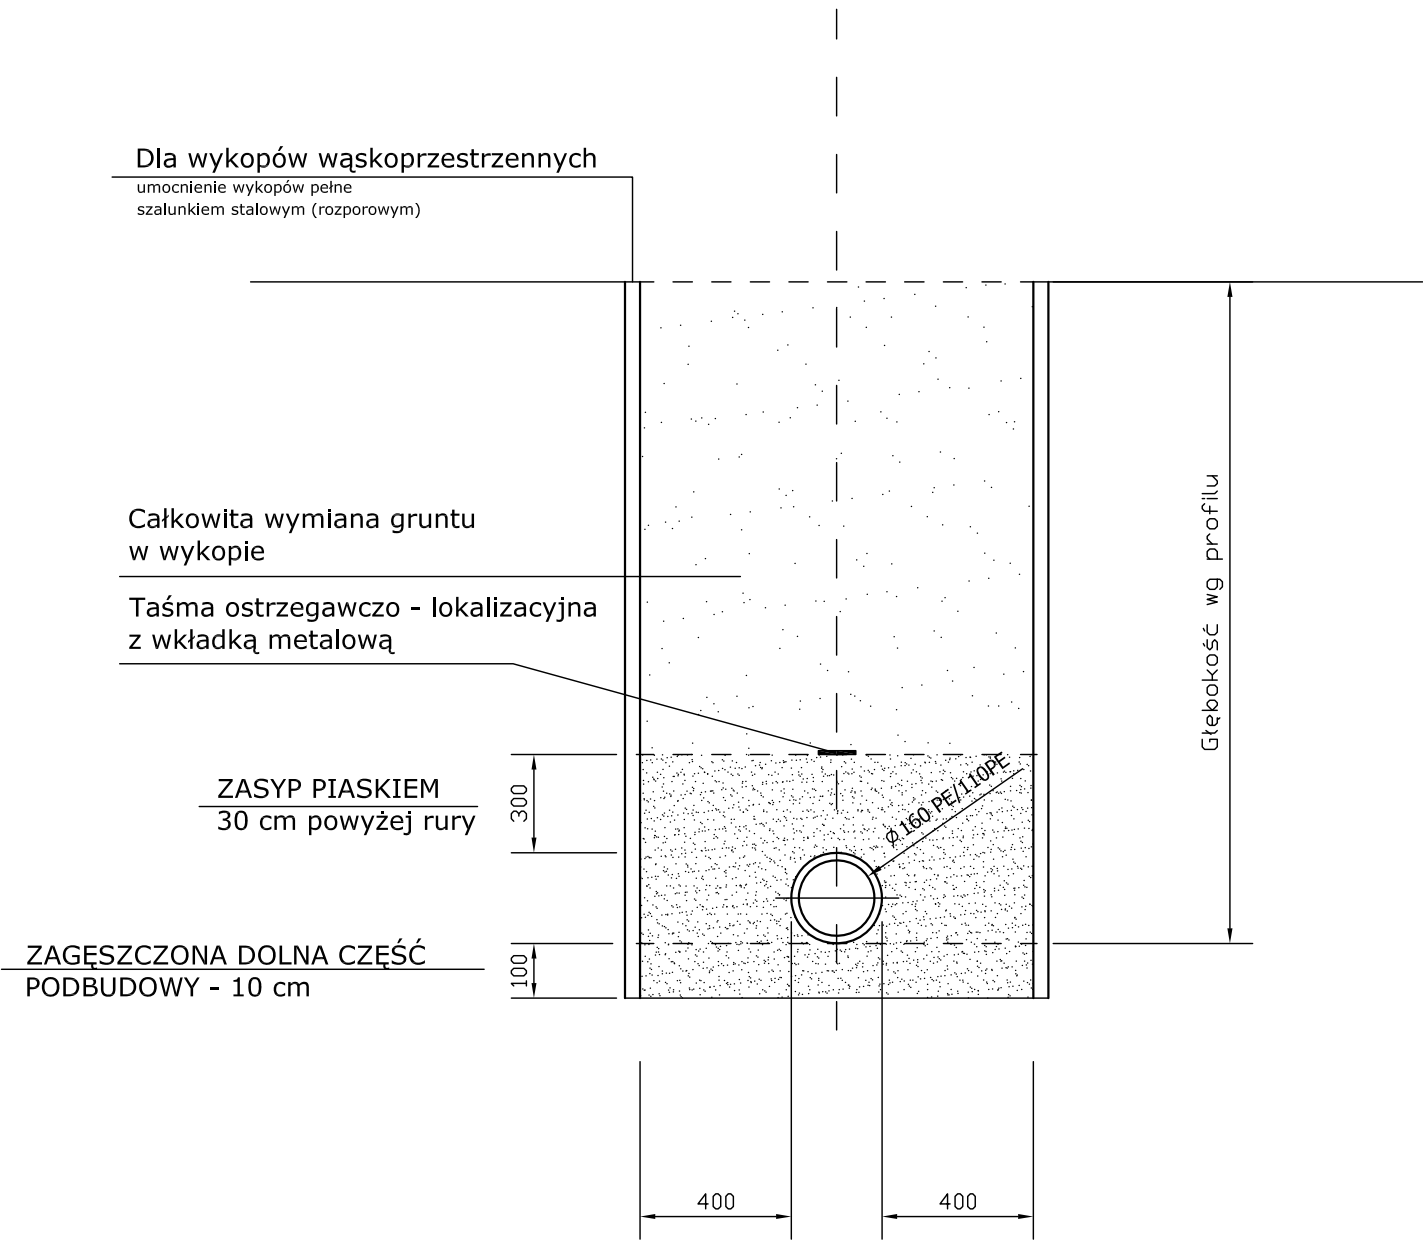

NADZORY BUDOWLANE, KOSZTORYSOWANIE, PROJEKTY			
mgr inż. JANINA URBAN ul. Krótka 6, 34 - 471 Ludźmierz			
Projekt:	Budowa odcinka sieci wodociągowej wraz z przebudową istniejącej sieci wodociągowej na oś. Rekuckiego w Nowym Targu		
Adres:	Nowy Targ, oś. Rekuckiego, ul. Wilłowa		PT
Temat rysunku:	Szczegół zabezpieczenia wykopów		Nr rys. 5
	Imię i Nazisko	Nr uprawnień	Podpis
Projektował:	mgr inż. Janina URBAN	MAP/0167/POS/08	
Opracował:	mgr inż. Wojciech LEŚNICKI		
LUDŹMIERZ, październik 2023			
			Skala: 1:20