

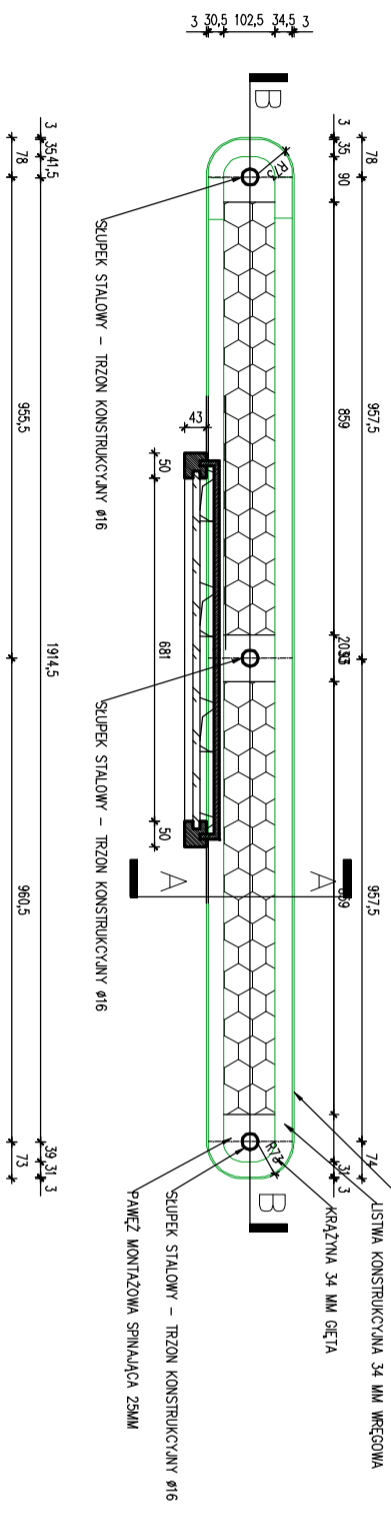


PRZEKRÓJ A-A

PRZEKRÓJ B-B

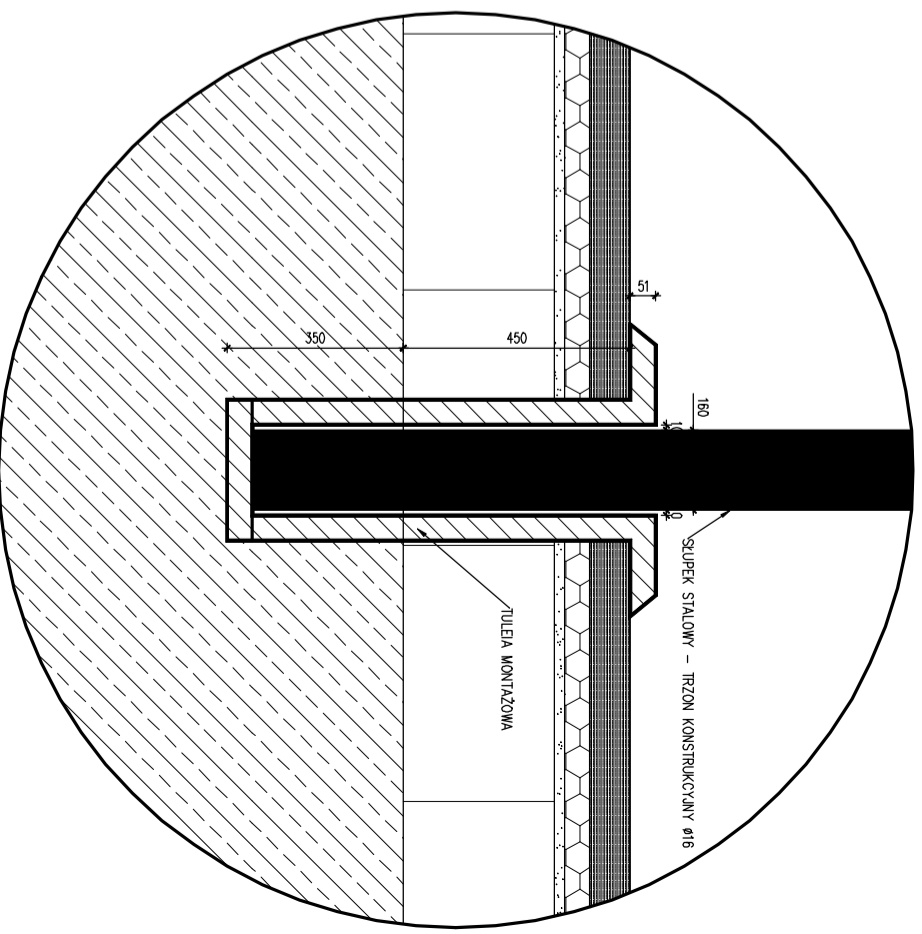

RZUT

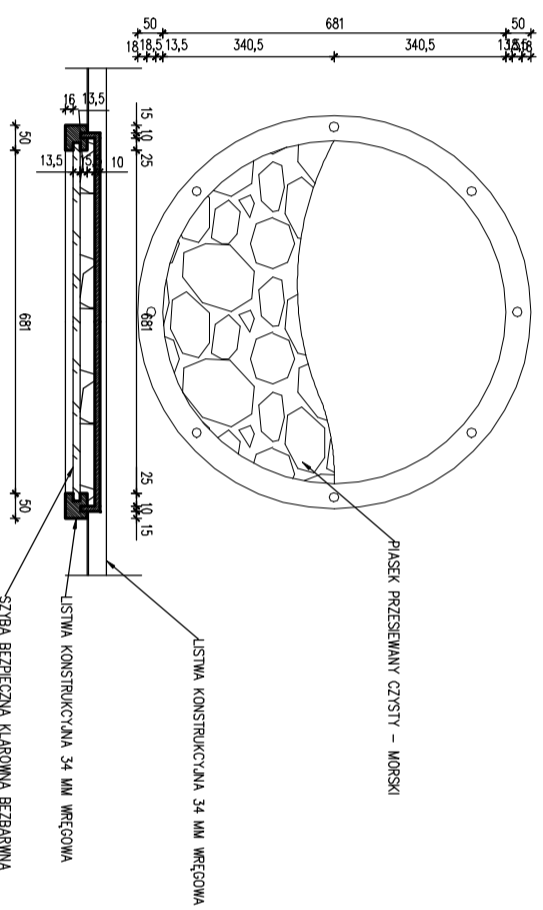

Temat:

REMONT LOKALU W BUDYNKU AKADEMICKIEGO OŚRODKA SZKOŁENIOWEGO
AKADEMII MARYNARKI WOJENNEJ W CZERNICY Z PRZENACZENIEM NA MESSĘ, UL. LESNA 26,
89-632 BRUSZYNA DZIAŁKACH NR 20/3 I 20/5 GMINA BRUSY OBR. MĘCICAŁ 220202_5.0015

Inwestor:

AKADEMIA MARYNARKI WOJENNEJ W GDYNIE
IM. BOHATERÓW WESTERPALTIE
UL. ŚMIDOWICZA 89 81-127 GDYŃA

Status:
PROJEKT WYKONAWCZY

Jednostka projektowa:

ZPEKOPROJEKT
Zbigniew Prosiura
ul. Włodzisławowska 41, 84-120 Chrapowo

Brand:
WIELOBRANZOWY

Typ i
rysunki:

DETAL MONTAŻU PRZEPIERZENI

Skala:
1:10

Nr rysunku:
00

Nr rysunku:
A-10

FUNKCJA

MIEJ NAZWIENSKO

NUMER UPRAWNIENI

SPECJALNOŚĆ

PODPIS

Projektant

mgr inż. arch. Joanna Sztarzak

Operawalia

mgr szkła A. Drozd - Pender

Sprawdzający

mgr inż. arch. Jerold Sztarzak

Data:

WRZESIEŃ 2017

Kopieństwa, przetwarzania oraz udostępniania osobom trzecim
zgodnie z planem zgodę opracowujących