


# SCHEMAT INSTALACJI FOTOWOLTAICZNEJ DACHOWEJ

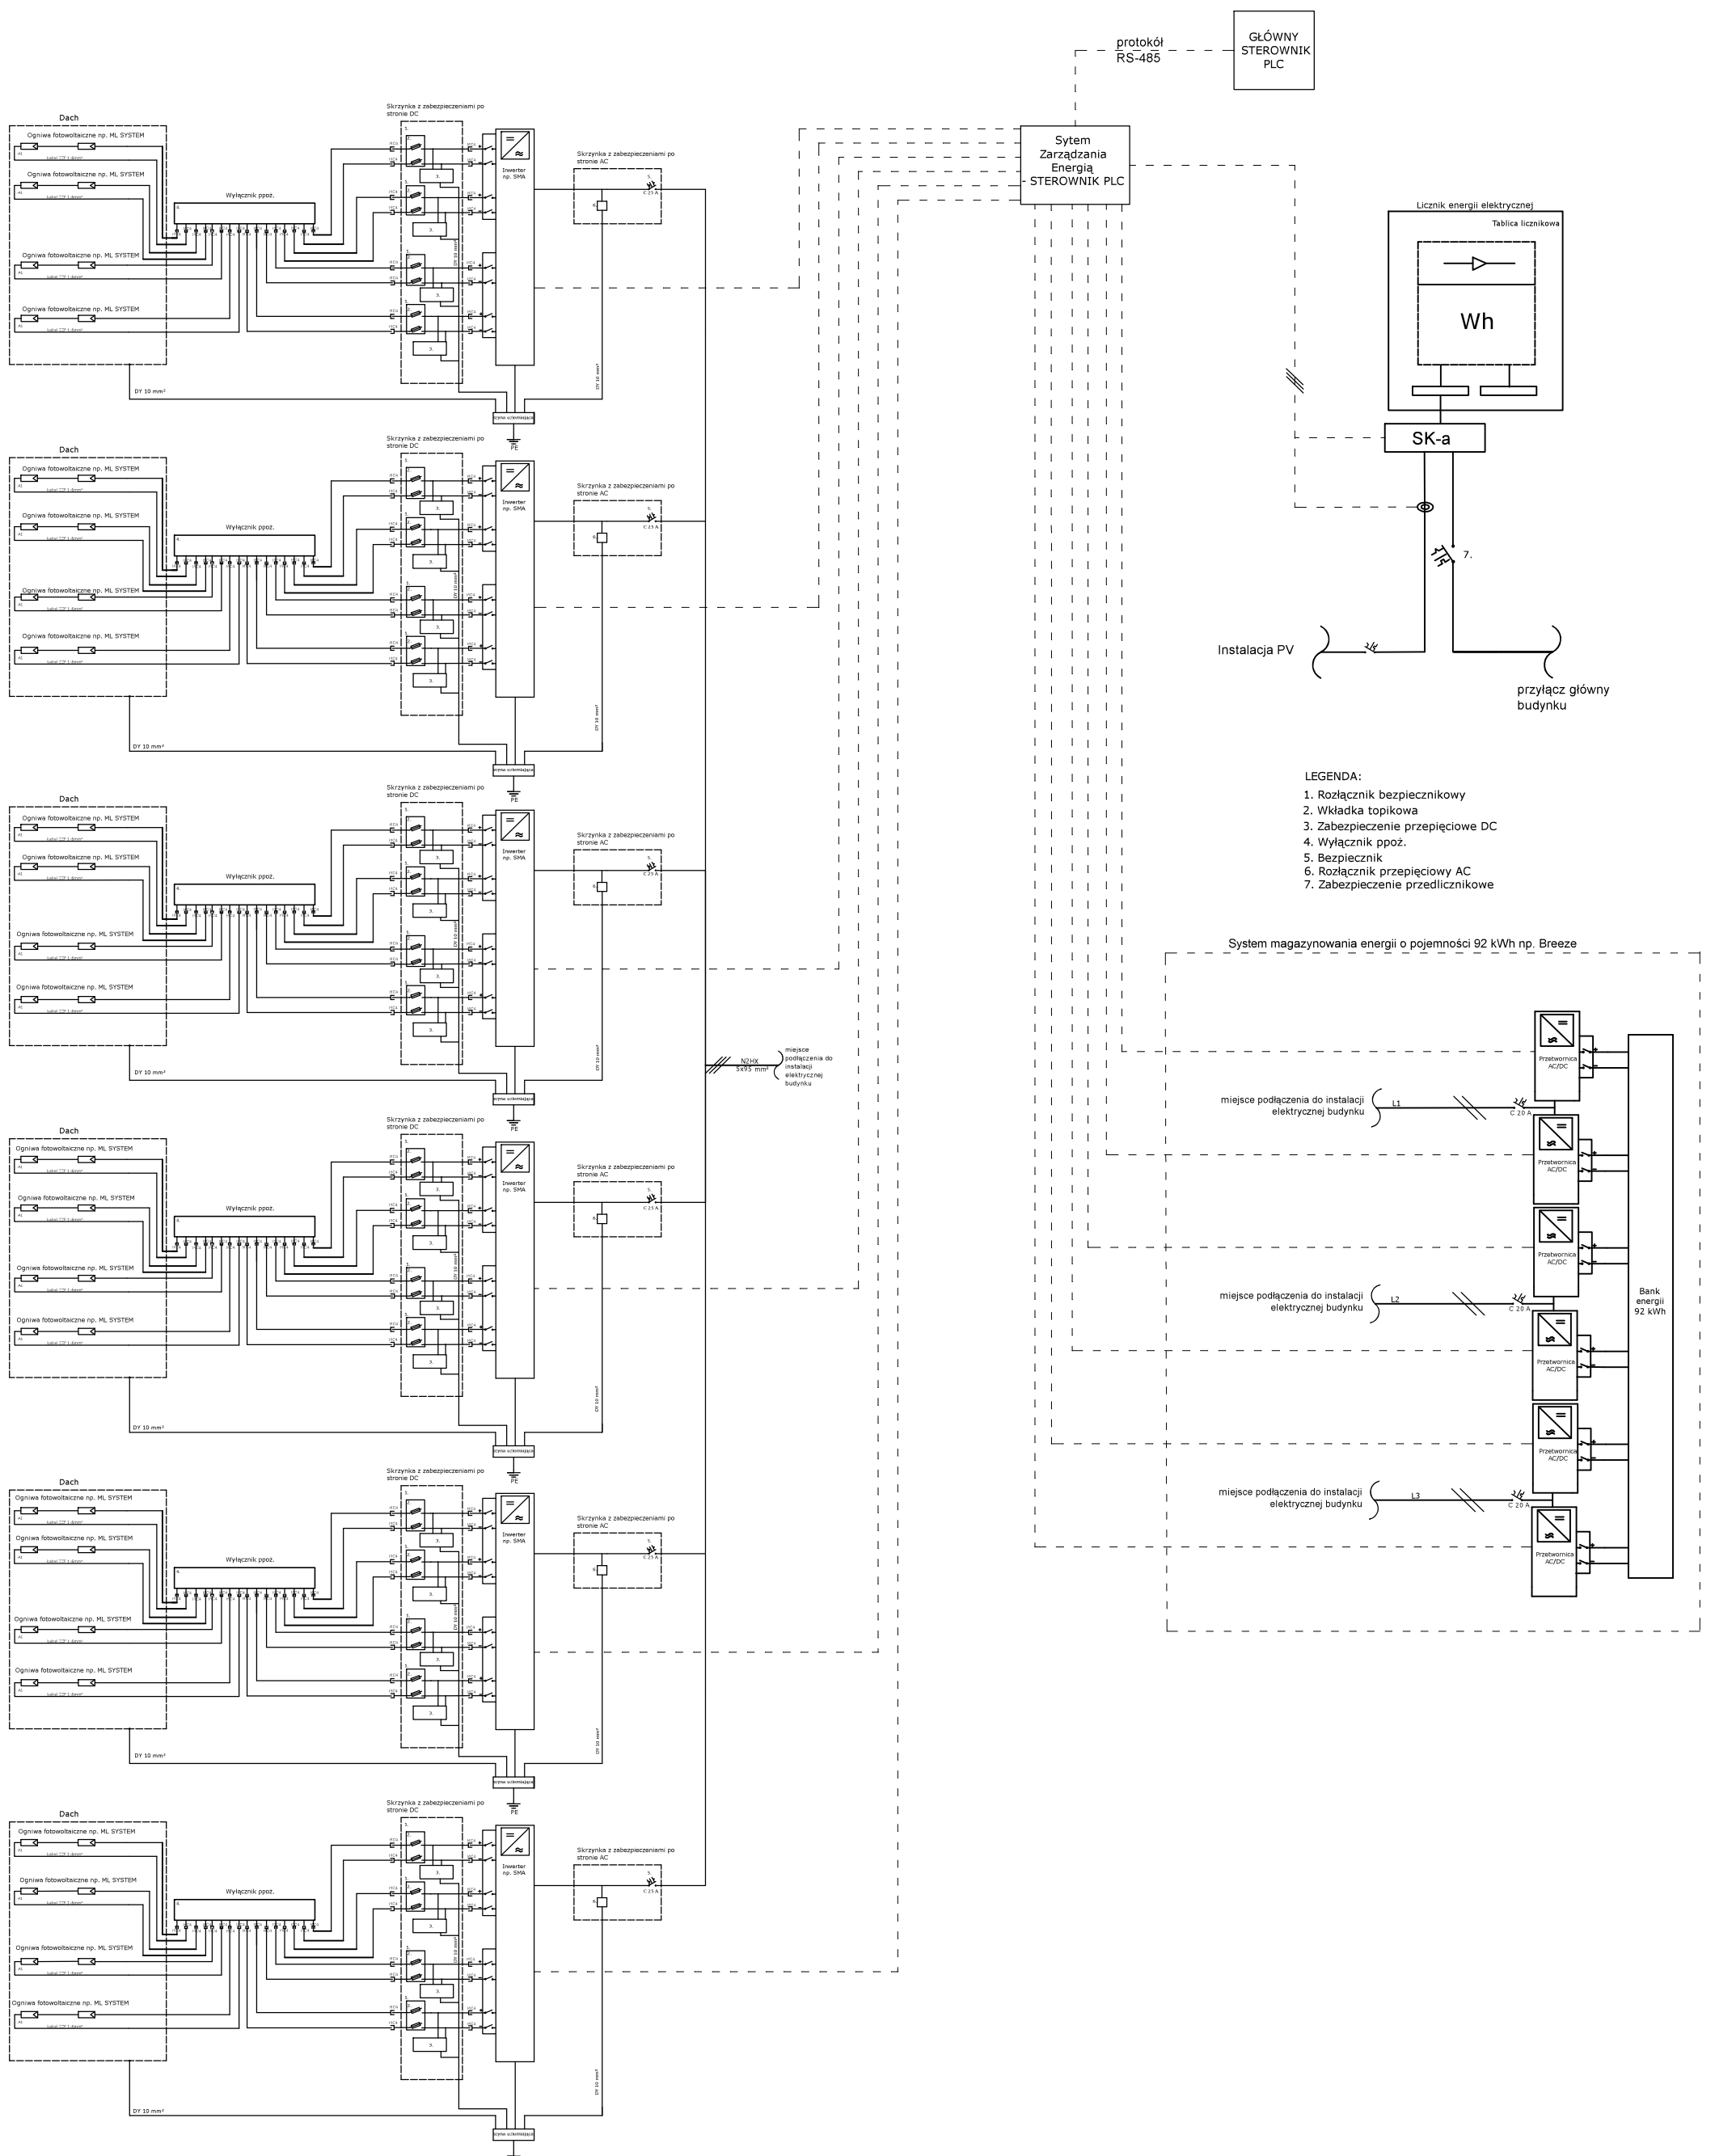

- LEGENDA:**
1. Rozłącznik bezpiecznikowy
  2. Wkładka topikowa
  3. Zabezpieczenie przepięciowe DC
  4. Wyłącznik ppoz.
  5. Bezpiecznik
  6. Rozłącznik przepięciowy AC
  7. Zabezpieczenie przedlicznikowe