
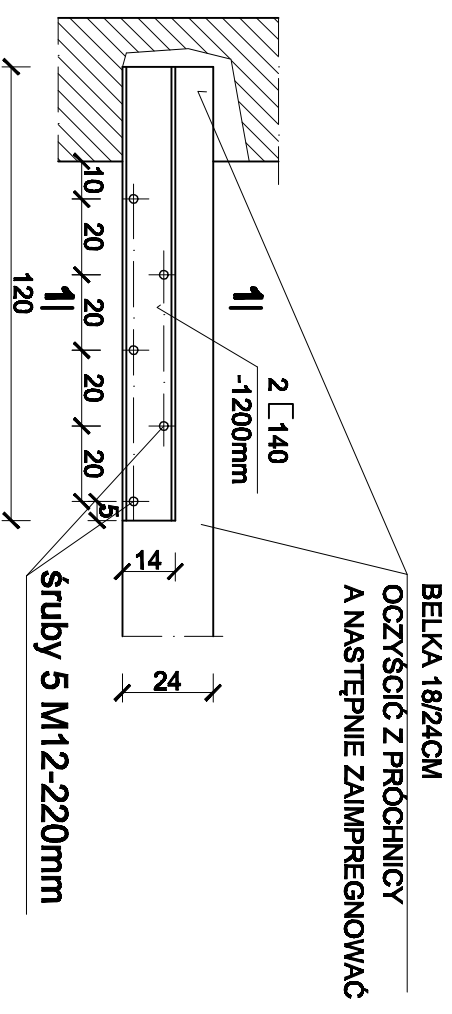


SZCZEGÓŁ OPARCIE BELKI NA ŚCIANIE

1-1 1:10

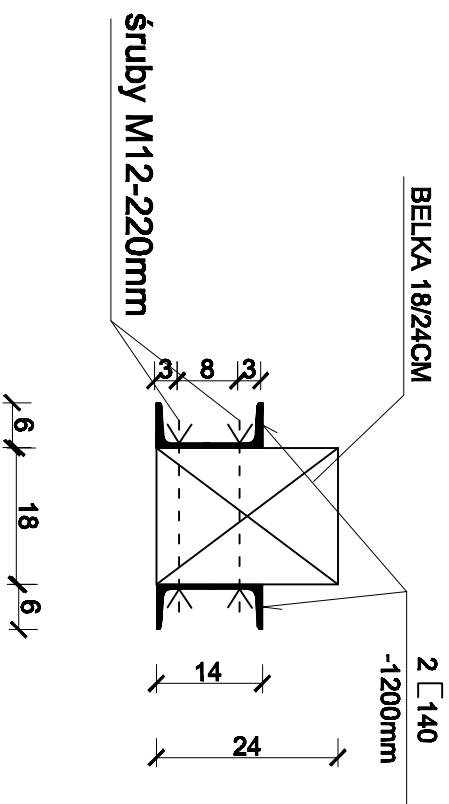

ADRES: Specjalny Ośrodek Szkolenia-Wydoskonalenia Dawidka 62, nr 100 str. 604 Dawidka prz.1500-6000g	
OBIEKT: PROJEKT WYMIAŃY POKRYCIA DACHOWEGO	
TRESC: SCHEMAT OPARCIE BELKI NA ŚCIANIE	
AUTOR: mgr inż. EUGENIUSZ LONSKI UPRAWNIENIA PROJEKTOWE ANIEBARIENIA W SPECJALNOŚCI KONSTRUKCYJNO-BUDOWL. BEZ OGRANICZEŃ	SKALA: 1:20
	DATA: 11.2023
	NR RYS K 3