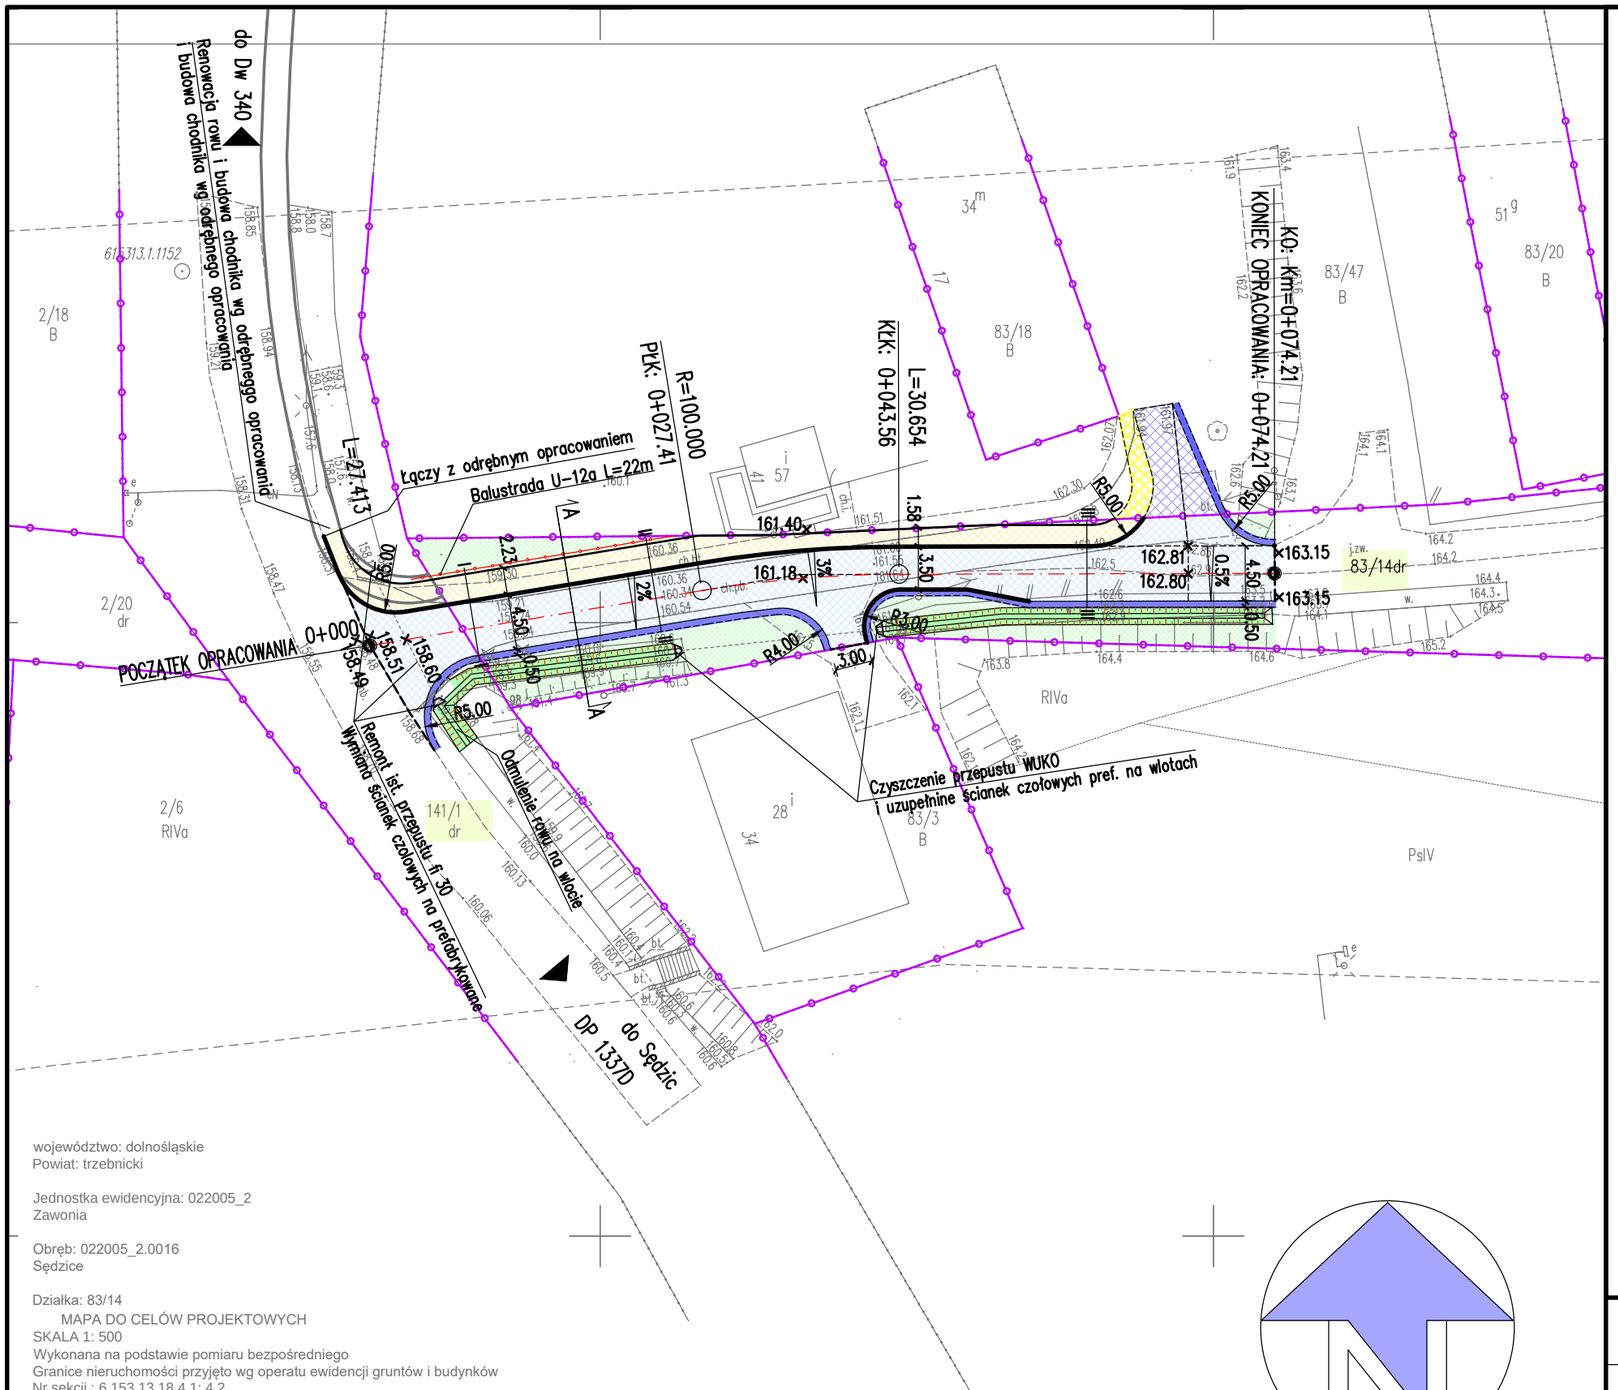

województwo: dolnośląskie
Powiat: trzebnicki

Jednostka ewidencyjna: 022005_2
Zawonia

Obręb: 022005_2.0016
Sędzice

Działka: 83/14
MAPA DO CELÓW PROJEKTOWYCH
SKALA 1: 500
Wykonana na podstawie pomiaru bezpośredniego
Granice nieruchomości przyjęto wg operatu ewidencji gruntów i budynków
Nr sekcji : 6.153.13.18.4.1; 4.2

Układ współrzędnych płaskich prostokątnych: PL-2000
Wysokościowy układ odniesienia: PL-EVRF2007-NH
Aktualizację mapy w sierpniu 2023 roku wykonał:

Henryk Kikut
55-420 Oborniki Śl. M. C. Skłodowskiej 53a/6 Geodeta uprawniony
Poz. Nr 6759 wydane przez Ministerstwo Gospodarki Przestrzennej i Budownictwa

Zgłoszenie: GKK.6640.1775.2023

Nazwa podmiotu:

Usługi Geodezyjne i Kartograficzne
„GEO-MAN" Wojciech Przybylski
ul. Kościuszki 1/5
55-100 Trzebnica

LEGENDA

- projektowana nawierzchnia drogi wewnętrznej
- projektowana nawierzchnia chodników i dojść
- projektowane zieleńce
- projektowane umocnienie pł. meba
- projektowane krawężniki betonowe wibroprasowane 15x30 cm
- projektowane krawężniki betonowe wibroprasowane, obniżone 15x30 cm
- projektowane krawężniki betonowe wibroprasowane najazdowe 15x22 cm
- projektowane obrzeża betonowe 8x30 cm
- 2% projektowane pochylenia poprzeczne
- ×163.15 projektowane rzędne wysokościowe
- istniejąca granica działki
- III—III przekroje poprzeczne do robót ziemnych

Inwestor	**Wójt Gminy Zawonia, ul. Trzebnicka 11** **55 - 106 Zawonia**
Wykonawca	**Zakład Usługowo - Handlowy "RR"** **mgr inż. Ryszard Jóźwik, ul. Teatralna 2a, 55- 100 Trzebnica**
Stadium: PB	*Zamierzenie budowlane*: Przebudowa odcinka drogi wewnętrznej na dz. nr 83/14 do osiedla mieszkaniowego w Sędzicach
Branża: Drogowa	*Tytuł rysunku*: **PROJEKT ZAGOSPODAROWANIA TERENU**

Stanowisko	*Imię i nazwisko*	*Nr upraw.*	*Podpis*
Projektant:	mgr inż. Ryszard Jóźwik	DOŚ/0222/PBD/22	
Sprawdzający	mgr inż. Paweł Domaradzki	221/DOŚ/08	

Nr. archiwalny	*Data opracowania*	*Skala*	*Nr rys.*	*Arkusz*
	10-2023 r.	1:500	D-01	-